




Gildandi deiliskipulag - Samþykkt 12.06.2007 - afmörkun breytt 27.06.2017

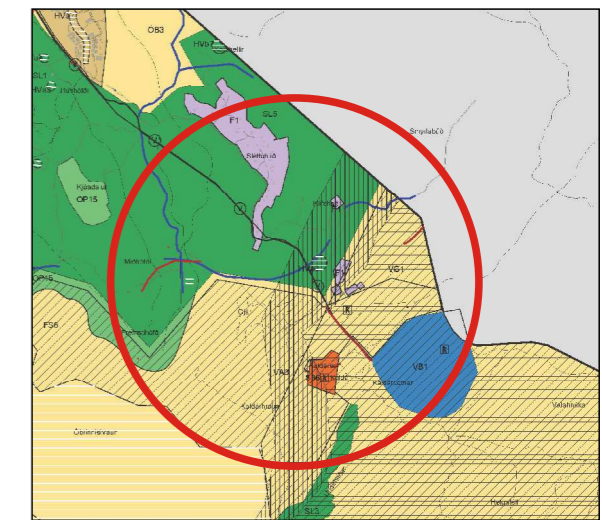

Hluti úr aðalskipulagi Hafnarfjarðar 2013-2025

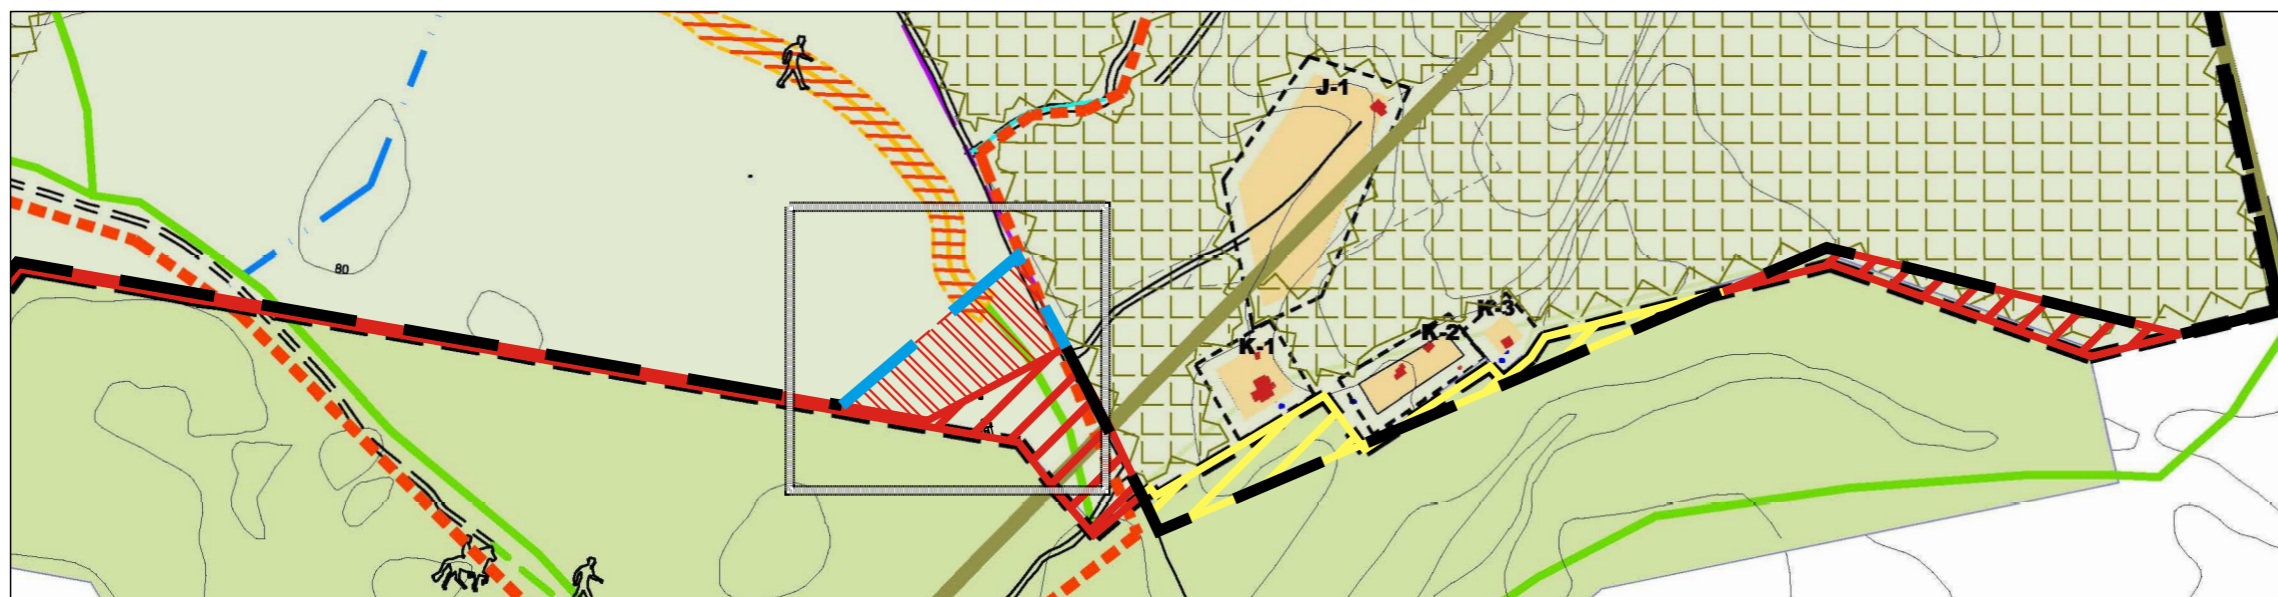

Deiliskipulagsbreyting, breytt afmörkun - Tillaga

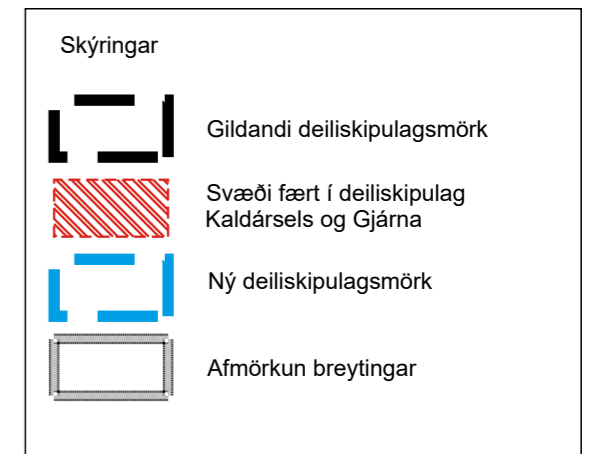

DEILISKIPULAGSBREYTING Þ ESSI SEM FENGID HEFUR MÁLSMEÐFERÐ SKV. 3 MGR. 44 GR. SKIPULAGSLAGA NR 123 / 2010 VAR SAMÞYKKT AF SKIPULAGS- OG BYGGINGARRÁÐI HAFNARFJARÐAR Þ ANN _____

SAMÞYKKT DEILISKIPULAGSBREYTINGARINNAR VAR AUGLÝST Í B-DEILD STJÓRNARTÍÐINDA Þ ANN _____

Sléttuhlíð - deiliskipulag
Breyting á deiliskipulagi - afmörkun

GREINARGERÐ

Deiliskipulagsmörk Sléttuhlíðar skarast við tillögu að stækkun bílastæðis innan marka deiliskipulags fyrir Kaldársel og Gjárna. Breytingin felur í sér að hluti syðri enda deiliskipulags Sléttuhlíðar er felldur nið ur að hluta og flyst yfir í deiliskipulag Kaldársels og Gjárna, afmarkað með þéttum rauðum skálinum.

Aðrar afmarkanir eru vegna fyrri breytingar á afmörkun deiliskipulagsins.

Ákvæði innan skyggða svæðisins koma fram í breytingu á deiliskipulagi Kaldársels og Gjárna.

SLÉTTUHLÍÐ Í HAFNARFIRÐI
DEILISKIPULAGSBREYTING
BREYTT AFMÖRKUN - TILLAGA

KVÁRDI-A3: 1:5000 TEIKN NR:
DAGS: 16.09.2020 HANNAD:
FLOKKUR: 1400 TEIKNAD: HN
SKRÁ: 20127-Slettuhlíð-dsk-br.d\BRKNR: 20127

