


Miklaholt 1- Vesturkot leikskóli breyting á aðkomu, málsnr. 1906400.

Hafnarfjörður 01.07.2019.

Umsögn: Deiliskipulagsbreyting.

Tillagan gerir ráð fyrir að innkeyrslu verði lítillega breytt og bílastæði færð til (spegluð). Við þetta aukast líkur á því, að við komu barna eða þegar þau eru sótt. Þá þverfi frekar umsjónaraðilar aðkomugötu leikskólans en að velja gönguleiðir. Jafnframt er rétt að vekja athygli á því að helstu íverurými einbýlishúss að Vesturkoti 1 snú að þessum bílastæðum og aðkomu að leikskólanum. Við þessa speglun á bílastæðum munu umferðarljós frá bifreiðum en frekar leika um stofur og herbergi Vesturholts 1.

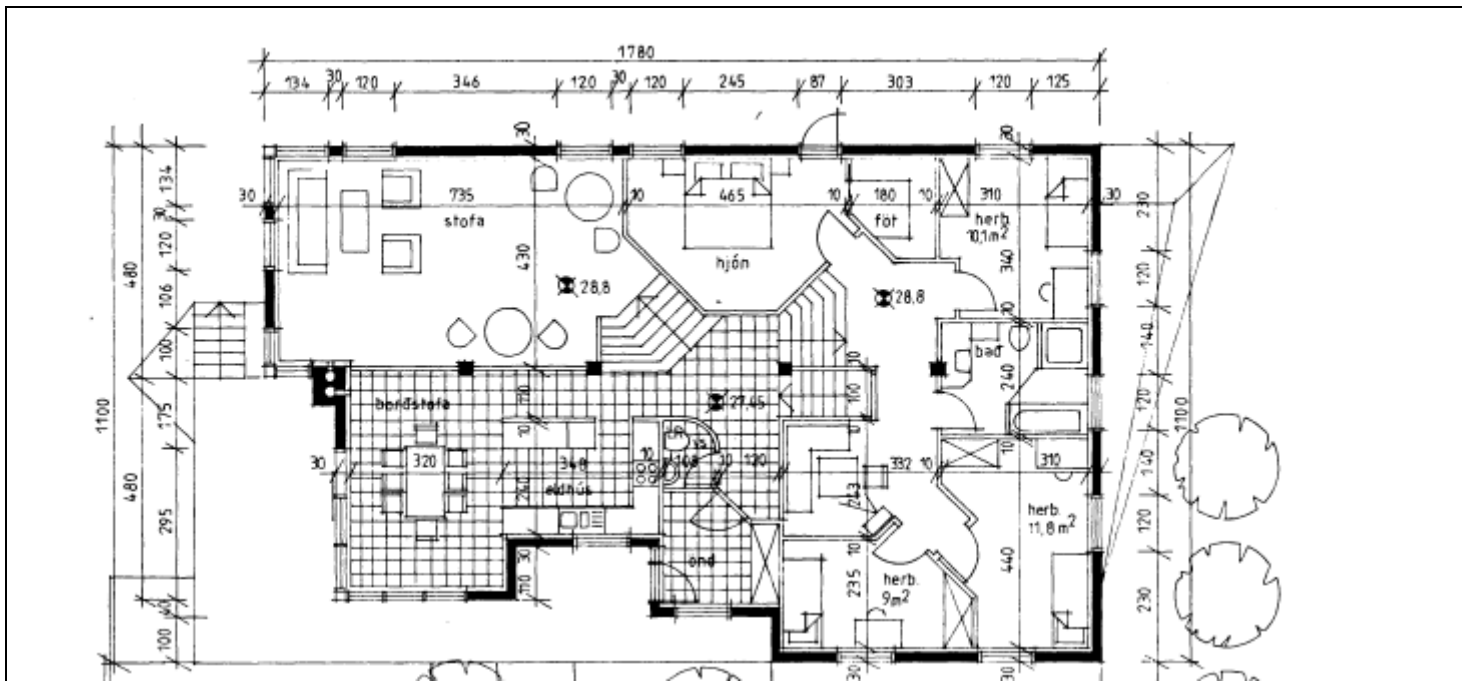

Þormóður Sveinsson skipulagsfulltrúi.