


SKÝRINGARMYND B

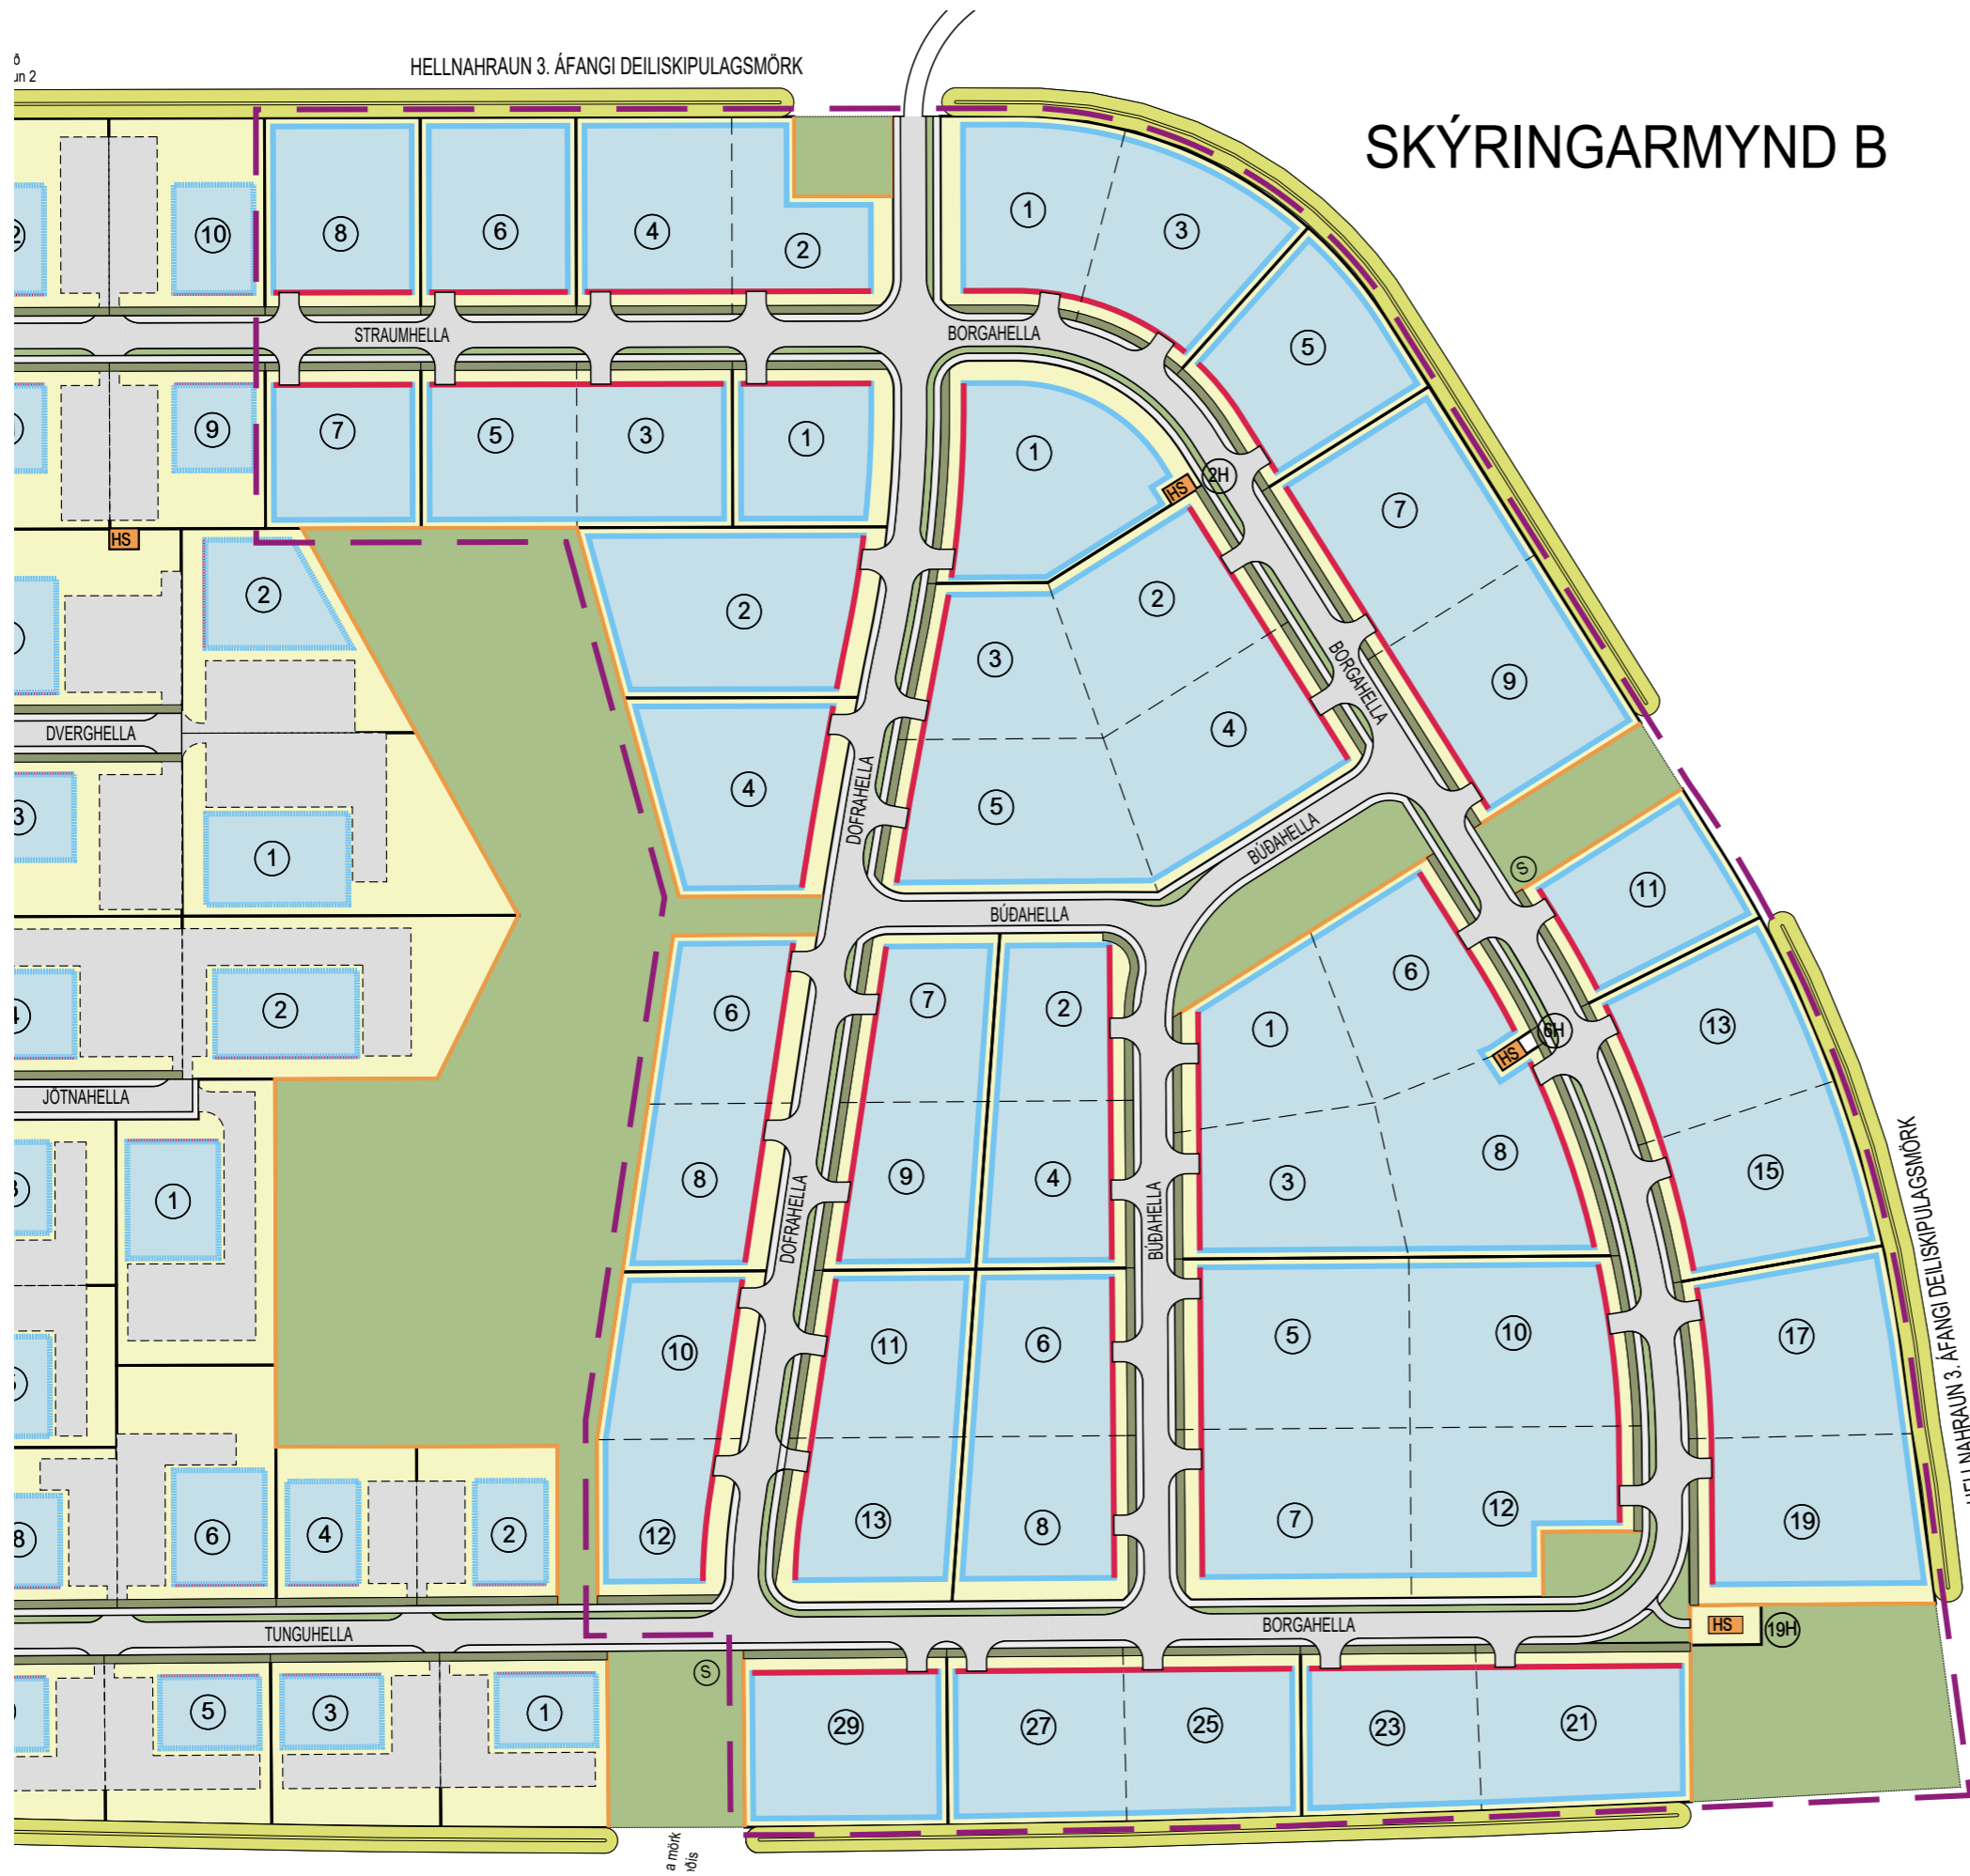

Dæmi um sameiningu lóða

HELLNAHRAUN 3. ÁFANGI
SKÝRINGARMYND B

Verknúmer: 00-000
Mælikvarði: 1:2500_A3
Áfangi: Deiliskipulag
Dagsetning: xx.xx.2020
Útgáfa:
Teikning: 2 af 3

Skipulagshöfundar:

ARKÍŚ
arkitektar