

SKÝRINGAR

	MÖRK SKIPULAGSSVÆDIS		BÍLASTÆDI Á LÖÐ - hámark
	MÖRK VERNDARSVÆDIS Í BYGGÐ		BÍLASTÆDI
	LÖÐ - núverandi		BÍLASTÆDI samsíða götu / gangstíg
	NY LÖÐ skv. TILLOGU		BÍLASTÆDI hreyfihlaðra - leiðbeinandi staðs.
	LÖÐARMÖRK - felld úr gildi		BÍLASTÆDI - (heðslustæði) leiðbeinandi staðs.
	HÚS Á SKIPULAGSSVÆDI - mænisstefna		LEIÐBEINANDI AKSTURSTEFNA- (einstefna)
	HÚS UTAN SKIPULAGSSVÆDIS		UPPHÆKKUN - leiðbeinandi staðsetning
	BYGGINGARREITUR - hámarksnyting		KVÖÐ UM UMFERÐ akandi / gangandi skv. skilmálum
	HÆÐ bygginga, kjallari, ris		Víðbyggingarheimild skv. skilmálum
	NIDURRISHEIMILD / -KVÖÐ		Hækkun húss heimil skv. skilmálum
	GATA - aksturstefta		Svalir heimilar skv. skilmálum
	VISTGATA		Heimilt að flytja hús innan Hafnarfjarðar
	GANGSTÍGAR - GÖNGUSVÆDI - TORG		Spennistöð / heimil
	HÆÐARLÍNUR		Formninar með háu verndargildi
	GRÆN SVÆDI - GRÖÐUR		
	TRJÁGRÖÐUR - leiðbeinandi staðs.		
	HVERFISVERNDARSVÆDI		
	HRAUNASVÆDI		
	LEIKSVÆDI		

Deiliskipulag Hafnarfjarðar 2013-2025

D.11.01 D.11.02

D.11.03 D.11.04


Lykill deiliskipulagsuppráttar

D11.01

D11.02

D11.03

D11.04

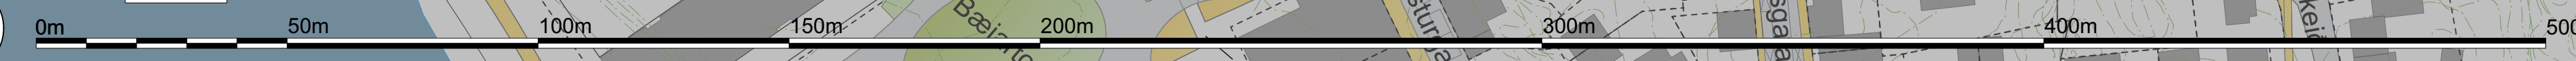

Deiliskipulag þetta sem fengið hefur meðferð í samræmi við ákvæði 41. gr. skipulagslaga nr. 123/2010 var samþykkt í _____ þann _____ 201_____ og í _____ þann _____ 201_____.

Tillagan var auglýst frá _____ 201_____ með athugasemdafrestri til _____ 201_____.

Auglýsing um gildistöku deiliskipulagsins var birt í B-deild Stjórnartíðinda þann _____ 201_____.

Breyting	Dagsetning	Skýring
A	21.02.2022	Endurskoðub útgáfa með breytingum í kjölfari athugasemda.
B	24.03.2022	Uppfærsla í kjölfari athugasemda.
C	31.10.2022	Uppfærð.

Hafnarfjarðarbær Umhverfis- og skipulagsþjónusta

DEILISKIPULAG VESTURBÆR HAFNARFJARÐAR

YFIRLITSSUPPRÁTTUR DEILISKIPULAGS

Utgáfudagur: 01.10.2021 Skilmálar: D11.00

Breyting: C Mál: 1:1.000

Vorur: 1706034 Stöð: JT

Arkitektor Laugavegi 164 ehf, 105 Reykjavík s: 530-8100, f: 530-8101, kt: 560 496 2739 glamakim@glamakim.is, www.glamakim.is

