
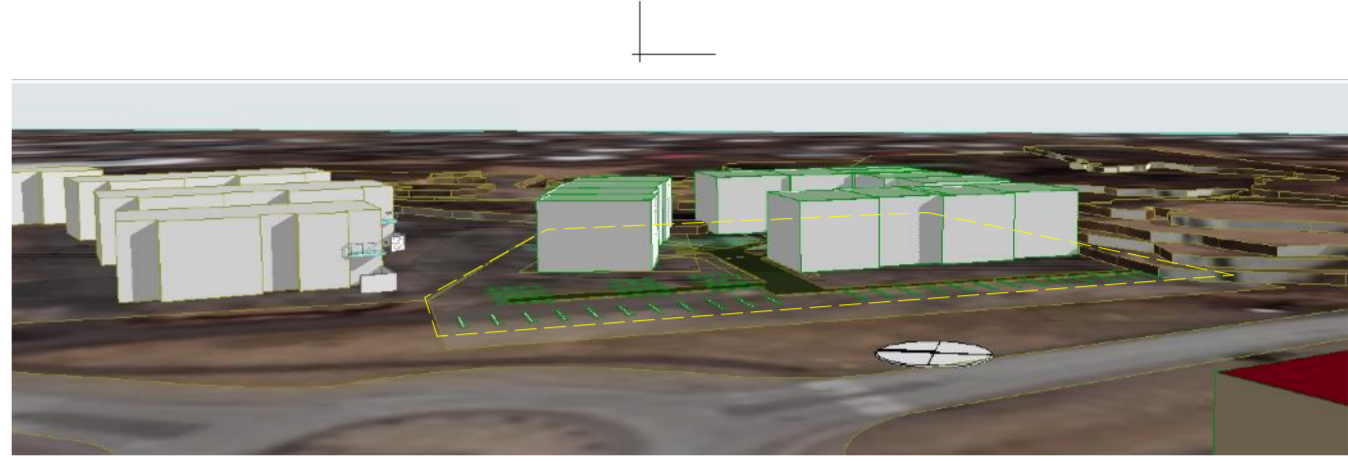



Svalir og skjólveggur er í vestur, sólbaðsaða ekki í suðri. Skjólveggur teiknaður 1,6 m, skuggi gengur upp á hann kl. 10:00

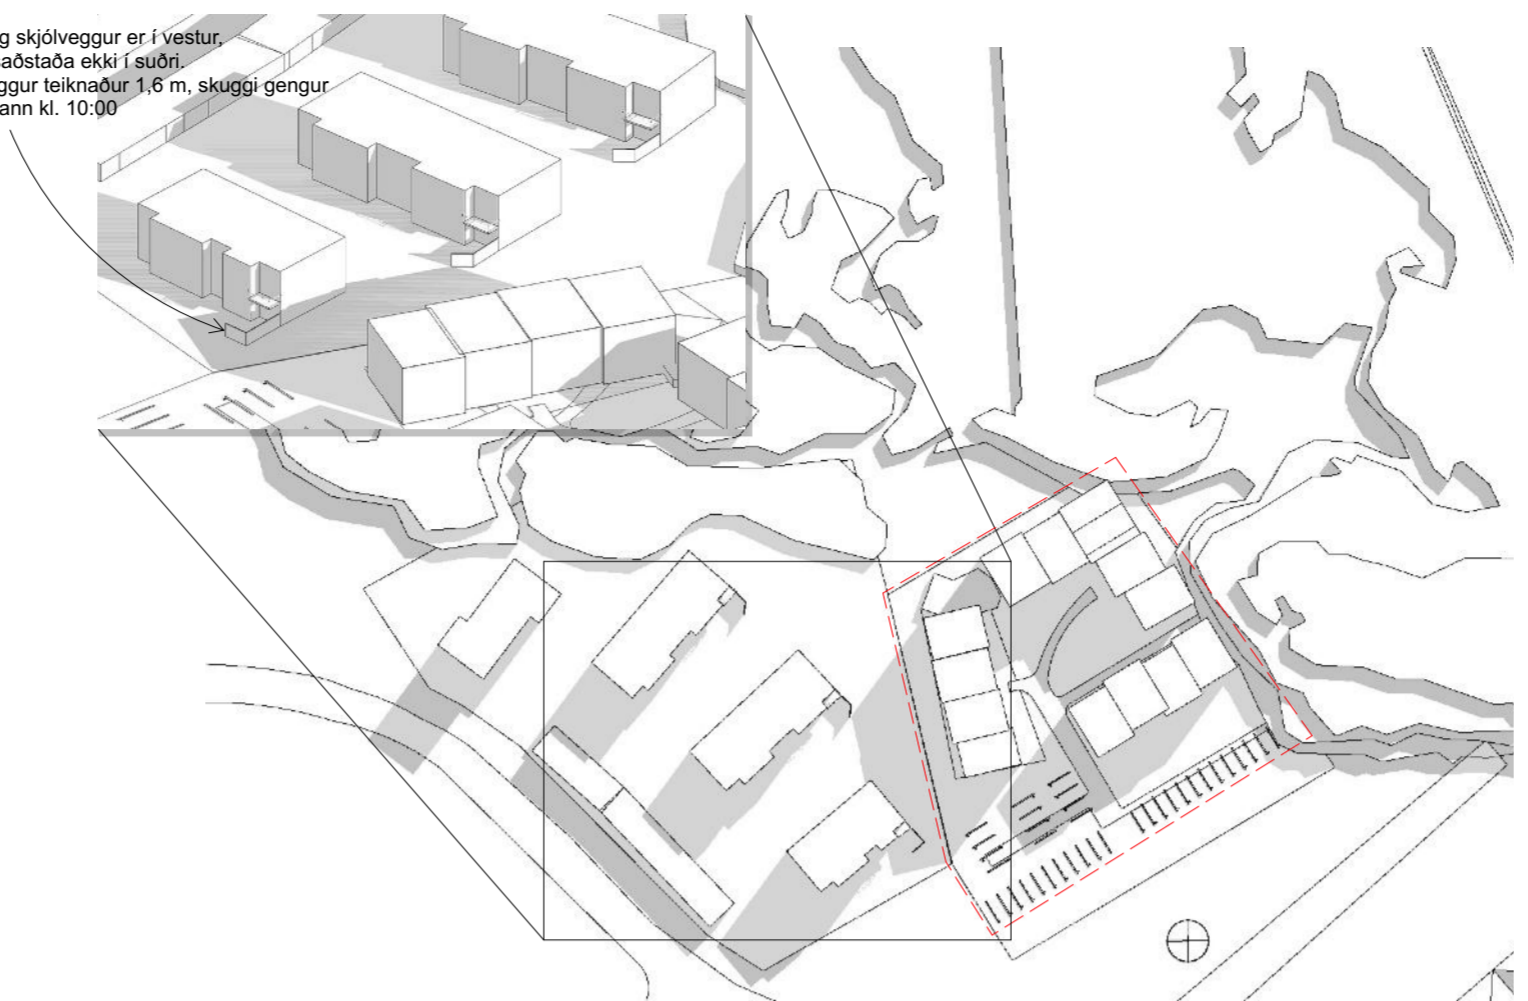

Yfirlit II

Svalir og skjólveggur er í vestur, sólbaðsaða ekki í suðri. Skjólveggur teiknaður 1,6 m, skuggi langt frá kl. 10:00

Skuggi@ sumarsólstöður (júni) kl.:10:00

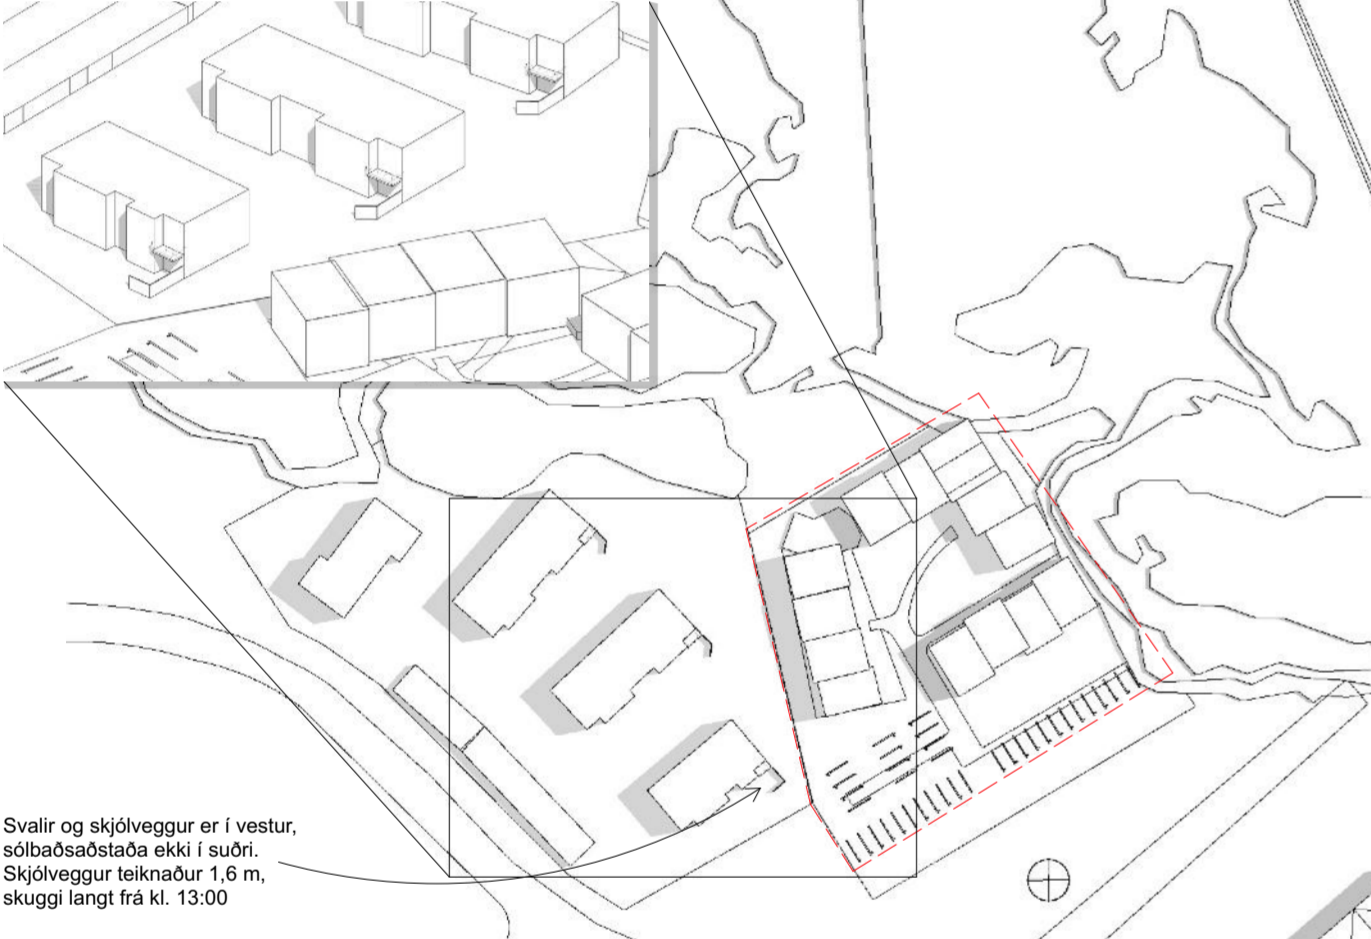

Skuggi@ jafndægur (sept) kl.:10:00


Svalir og skjólveggur er í vestur, sólbaðsaða ekki í suðri. Skjólveggur teiknaður 1,6 m, skuggi gengur ekki upp á hann kl. 13:00



Yfirlit I



Svalir og skjólveggur er í vestur, sólbaðsaða ekki í suðri. Skjólveggur teiknaður 1,6 m, skuggi langt frá kl. 13:00

Skuggi@ sumarsólstöður (júni) kl.:13:00

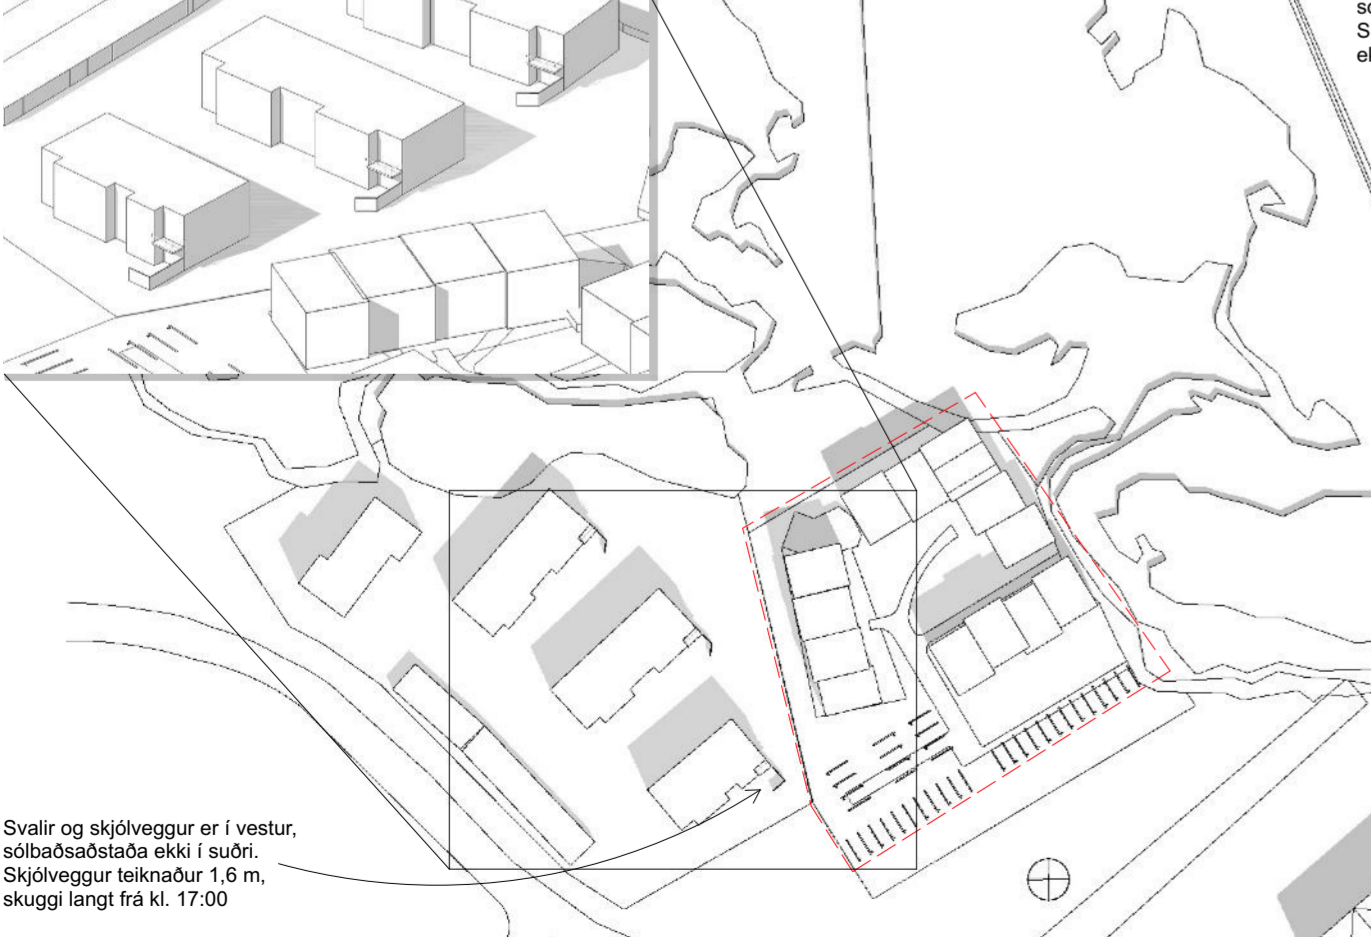

Skuggi@ jafndægur (sept) kl.:13:00

Svalir og skjólveggur er í vestur, sólbaðsaða ekki í suðri. Skjólveggur teiknaður 1,6 m, skuggi gengur ekki upp á hann kl. 17:00

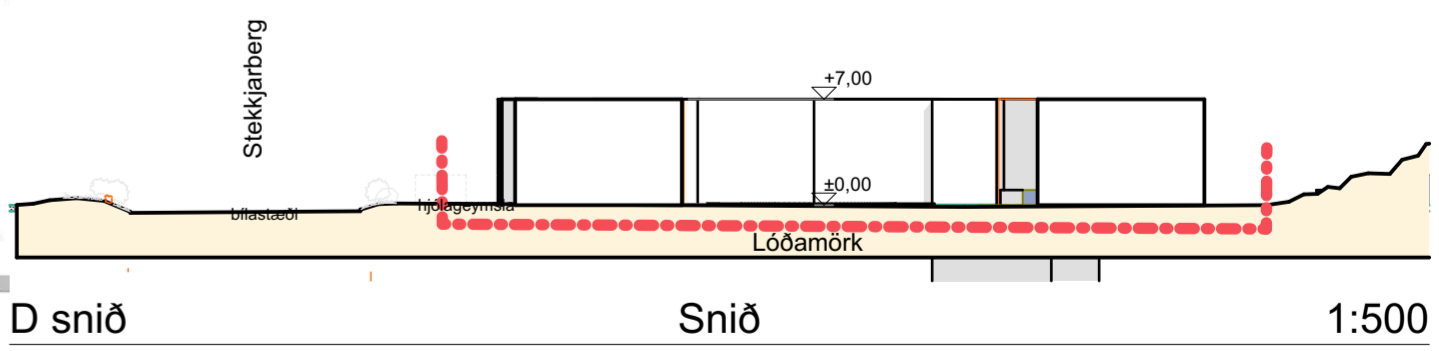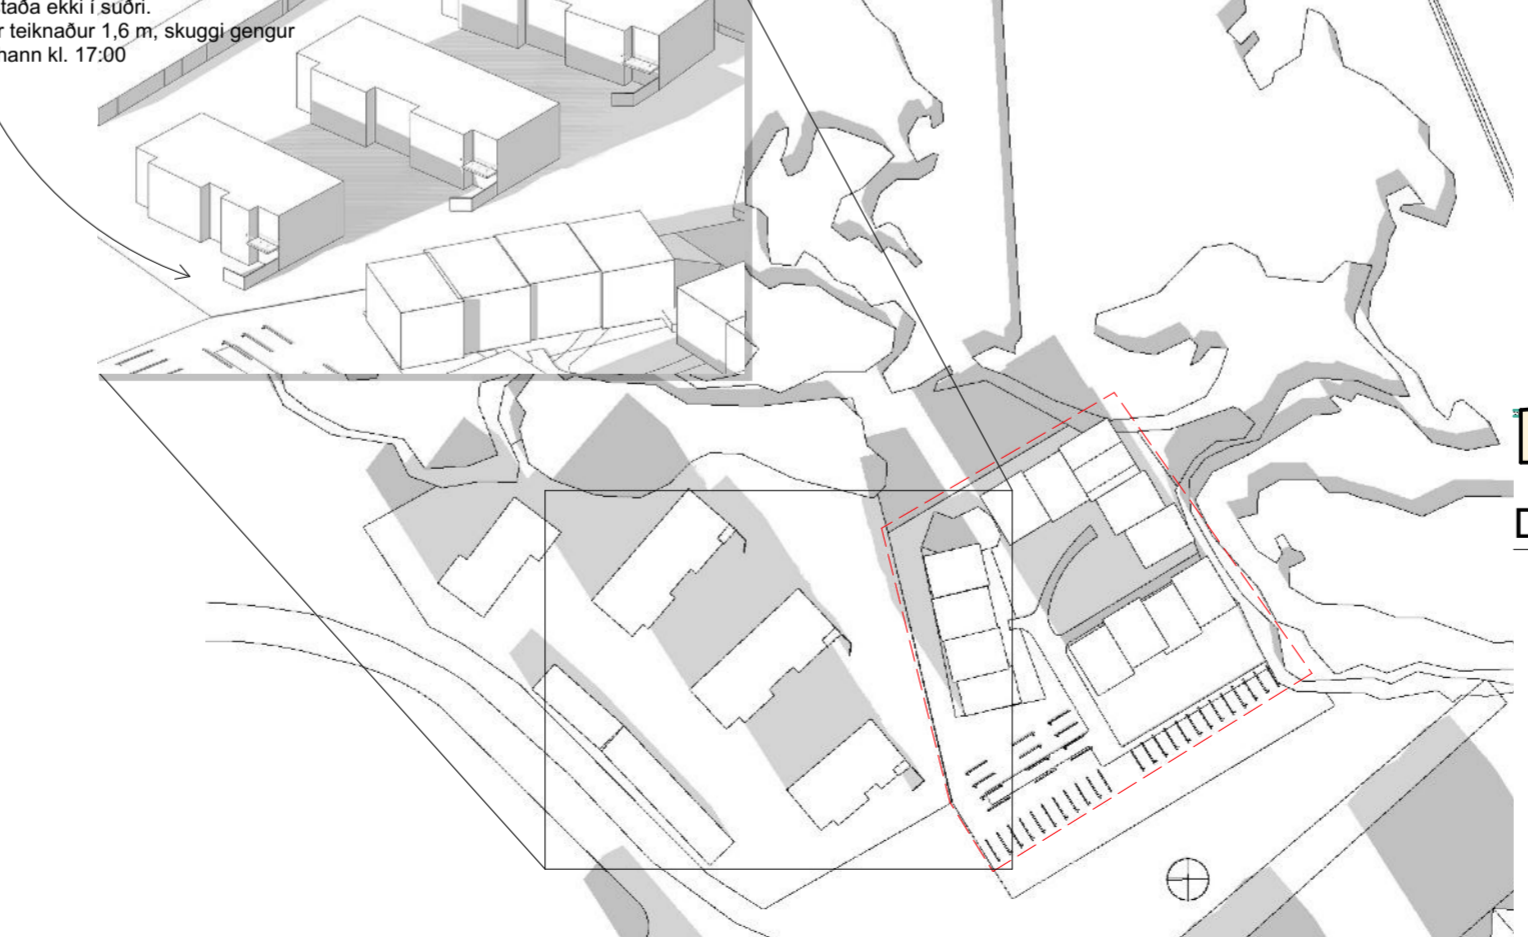

Svalir og skjólveggur er í vestur, sólbaðsaða ekki í suðri. Skjólveggur teiknaður 1,6 m, skuggi langt frá kl. 17:00

Skuggi@ sumarsólstöður (júni) kl.:17:00

Skuggi@ jafndægur (sept) kl.:17:00

+Arkitektar

Stekjarberg 11
Skuggavarp

dags.	12.12.2022
mkv.	1:500
teikn.	HI
verknr.	2202