


Snið A-A.

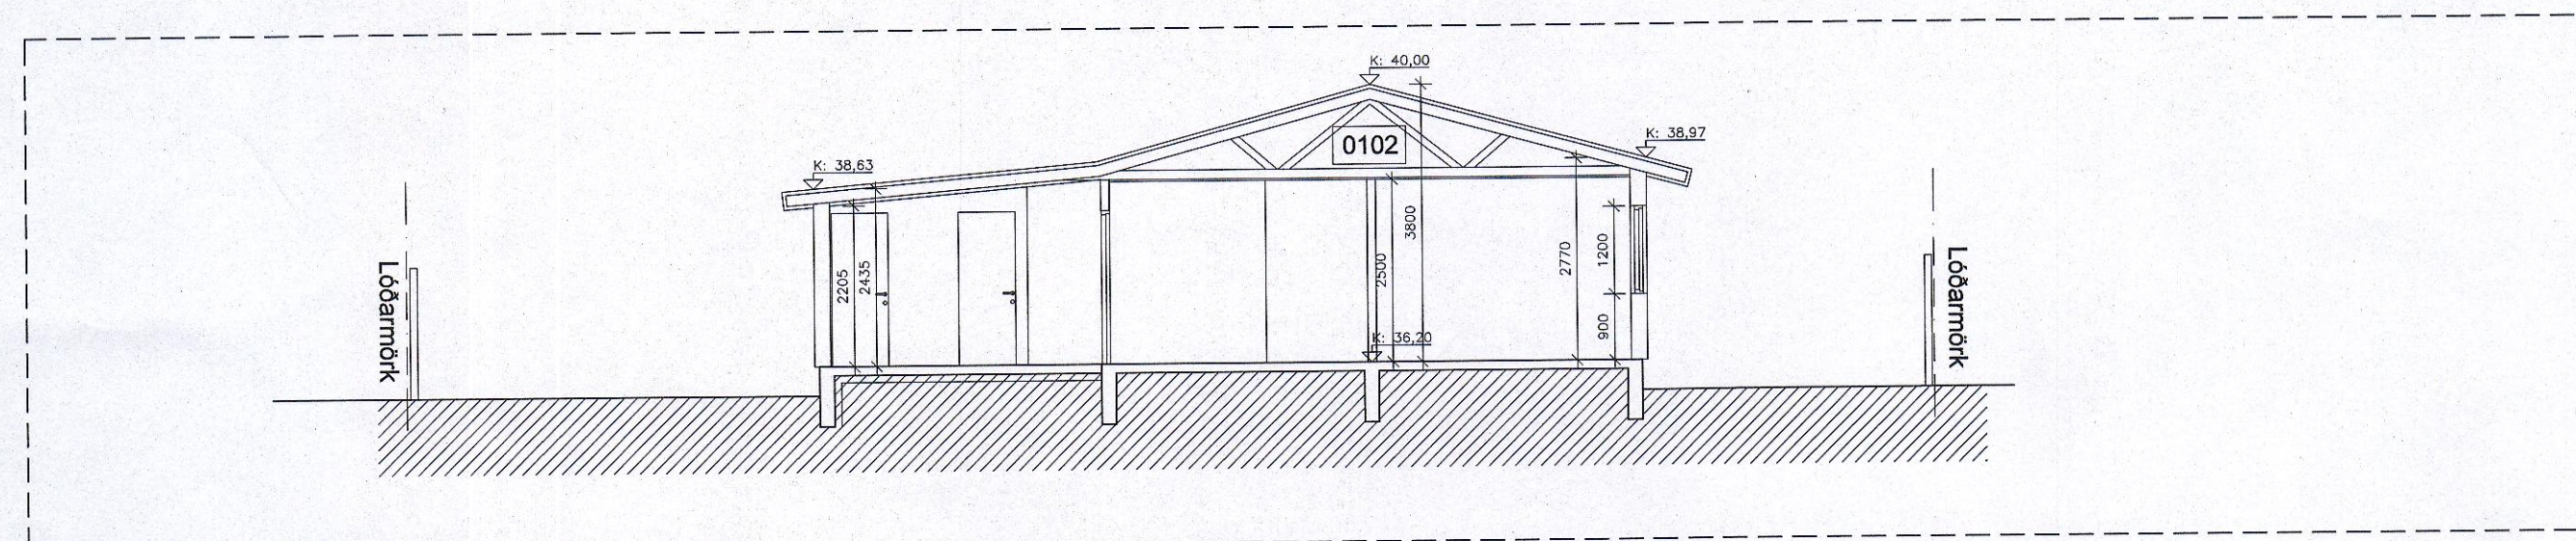

Snið B-B.

LANDNÚMÉR: L121999
 STAÐGREINIR: 1400-1-63800150
 Fastanúmer :2078343

Breyting: A - 10.01.18. Teikning lagfærð í samræmi við athugasemdir byggingarfulltrúa 02.01.19.

Heiti verks:

Mosabarð 15, 220 Hafnarfirði.

Verkefni:

Stækkun á húsi og útlitsbreyting.

Heiti teikningar:

Snið A-A og B-B.

Dags.: 10.12.2018 Hannað: SPJ Yfirfarir: SPJ Teiknað: SPJ

Sturla Þór Jónsson **Arkitekt FAÍ**

Sýrimannastíg 13, 101 Reykjavík, Sími 695-1752, sturla.jonsson@gmail.com, KT:280465-4459

Blástaðar:	Mælikvarði:	Verknúmer:	Númer teikningar:	Breiting:
A2	1:100	1097	1097-00-004	A

