




HAFNARFJÖRDUR
www.hafnarfjordur.is

SKARÐSHLÍÐ 2. ÁFANGI - NÝTT DEILISKIPULAGI FARSÍMALOFTNET

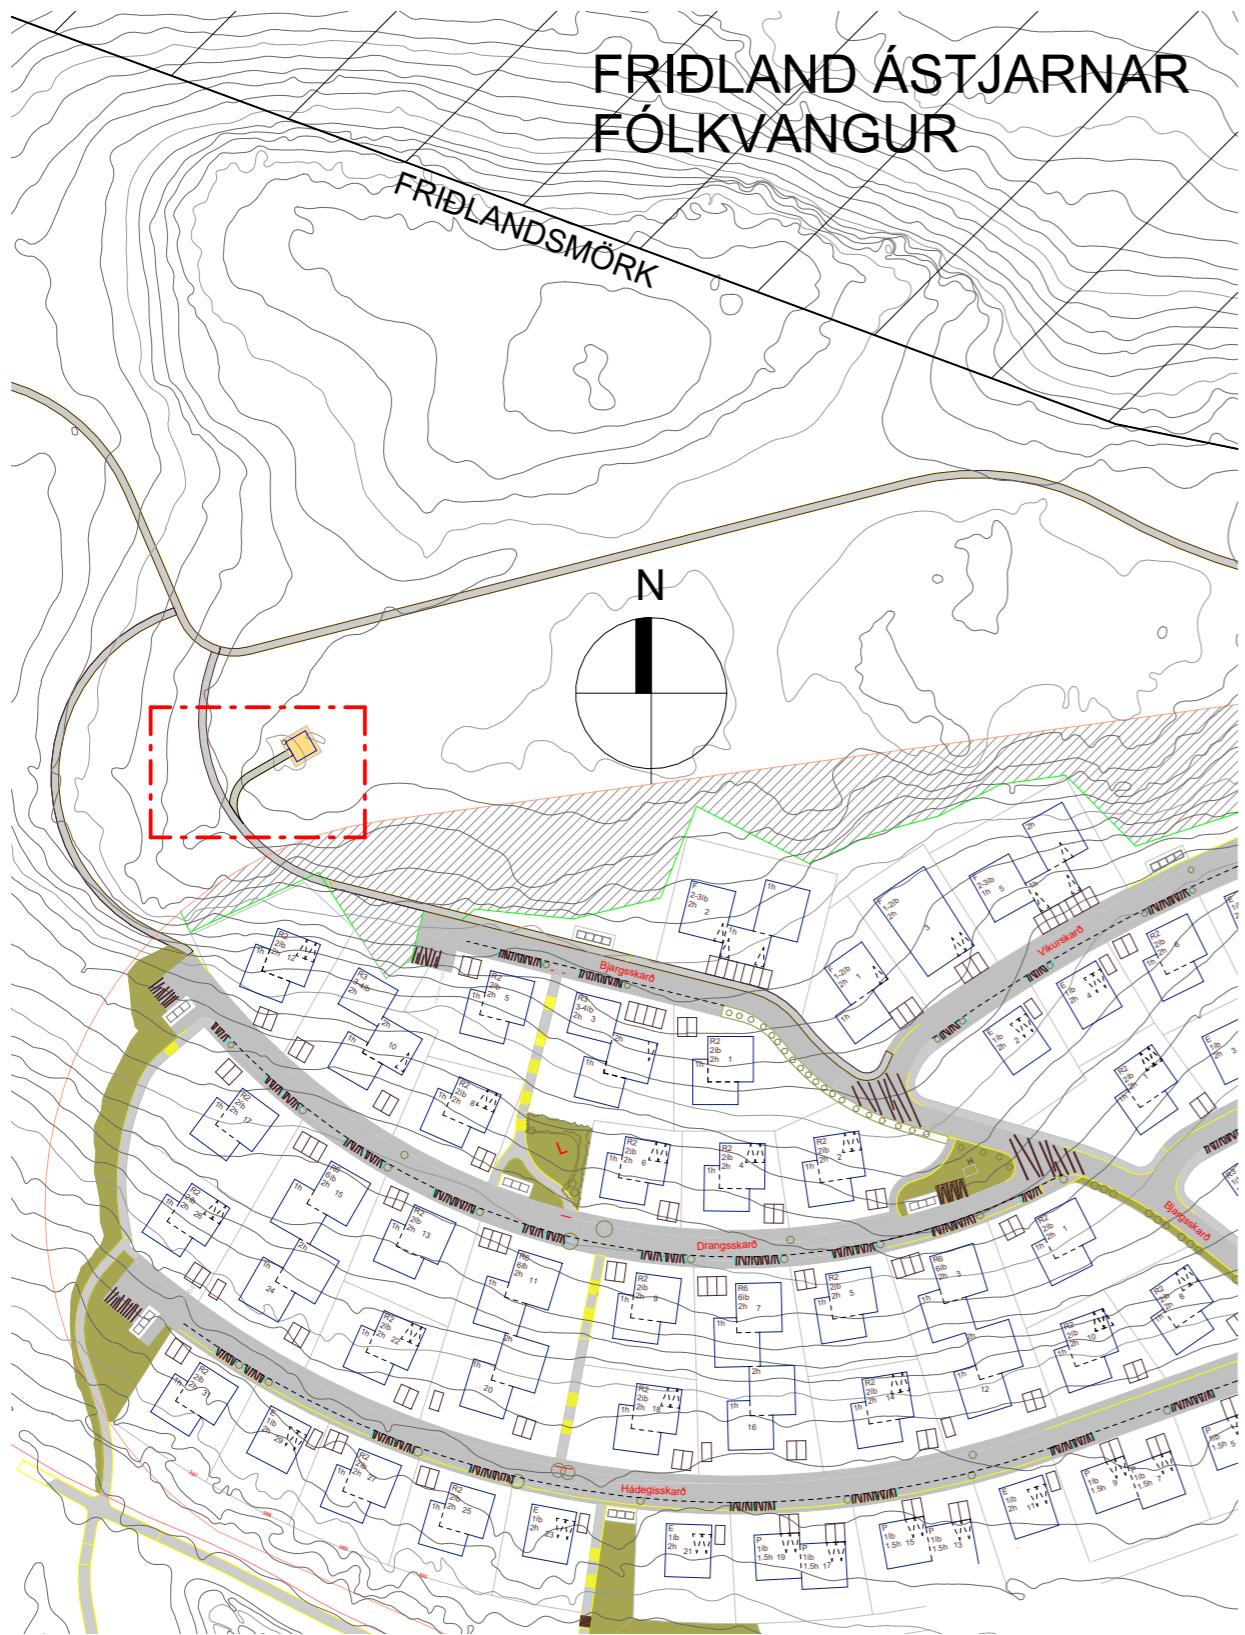

Deiliskipulag

Mkv. 1:2000

Lóð Farsímaloftnets

Mkv. 1:500

INNGANGUR

Um er að ræða nýtt deiliskipulag á svæði sem er hluti af svæði ÓB1, Grísanes í Aðalskipulagi Hafnarfjarðar 2013-2025. Deiliskipulagið er sett fram á einum upprætti.

DEILISKIPULAG - AFMÖRKUN

EKKI er til deiliskipulag fyrir svæðið og er því um að ræða nýtt deiliskipulag. Engin byggð er á svæðinu. Svæðið ÓB1 liggur norðan við svæði ÍB10, Skarðshlíð 2. Áfangi og sunnan við Fólkvang og Friðland Ástjarnar.


NÝTT DEILISKIPULAG

Betta deiliskipulag fjallar um nýja lóð undir farsímaloftnet í Grísanesi og felst í uppsetningu stálmasturs með farsímasendibúnaði. Samhliða bætist við aðkomustígur að stálmastri sem tengist stígakerfi sem liggur frá Bjargsskarði nyrst í fbúðabyggð í Skarðshlíð og upp á Grísanes.

Stærð lóðar 8x8m eða 64m² og stærð byggingarreits 6x6m eða 36m². Mesta hæð masturs er 12 metrar upp fyrir landhæð sem í dag er um 50 metrar yfir sjávarmáli. Hnit í miðju masturs er 355.213 og 397.206.

Fjarlægð masturs að mörkum Fólkvangs er um 162 metrar og fjarlægð að þeim byggingarreit íbúðarhúss sem næst er mastri verður um 70 metrar.

Að öðru leyti eru aðrir skilmálar óbreyttir.

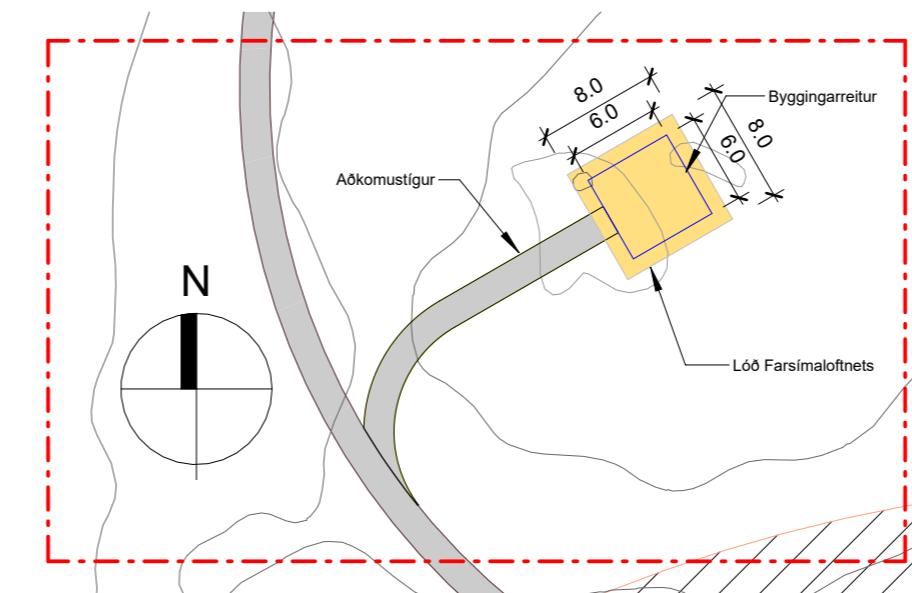

Lóð Farsímaloftnets

Mkv. 1:500



Aðalskipulag Hafnarfjarðar 2013 - 2025

SKÝRINGAR:

- Lóðamörk
- Mörk Skipulagssvæðis
- Byggingareitur
- Lóð Farsímaloftnets

Deiliskipulagsbreyting þessi, sem fengið hefur meðferð í samræmi við 1.mgr. 43.gr skipulagslaða nr. 123/2010 var samþykkt í skipulags- og byggingarráði Hafnarfjarðar

Þann: _____

F.h Skipulags- og byggingarráðs

Tillagan var auglýst frá _____ 20____ með athugasemdafresti til _____ 20____

Auglýsing um gildistöku breytingarinnar var birt í B-deild stjórnartíðinda

Þann: _____

Strendingur ehf.
verkfraðipjónusta

Daishraun 1
220 Hafnarfjörður
Sími: 575-5640
www.strendingur.is
strendingur@strendingur.is

Hönnuður: Páll Poulsen, kt. 200367-4729

Kvarði: Dags: Stærð:
Skv. Teikn. 15/11/2021 A3