


- RÁDSTAFAD TIL VERKTAKA, SAMTALS 148 ÍBÚDIR
- RÁDSTAFAD TIL BJARGS, SAMTALS 148 ÍBÚDIR
- RÁDSTAFAD TIL ÞRÓUNARAÐILA, SAMTALS 1022 - 1250 ÍBÚDIR
- ÖRÁDSTAFAD OG (BÍLAHÚS?), SAMTALS 395 - 445 ÍBÚDIR
- RÁDSTAFAD TIL SKÓLA OG LEIKSKÓLA
- HVERFISVERND

ÁETL. HEILDARFJÖLDI BÚÐA 1.713 - 1.995  
 Áætl fj. íbúða: 3.540 - 4.130

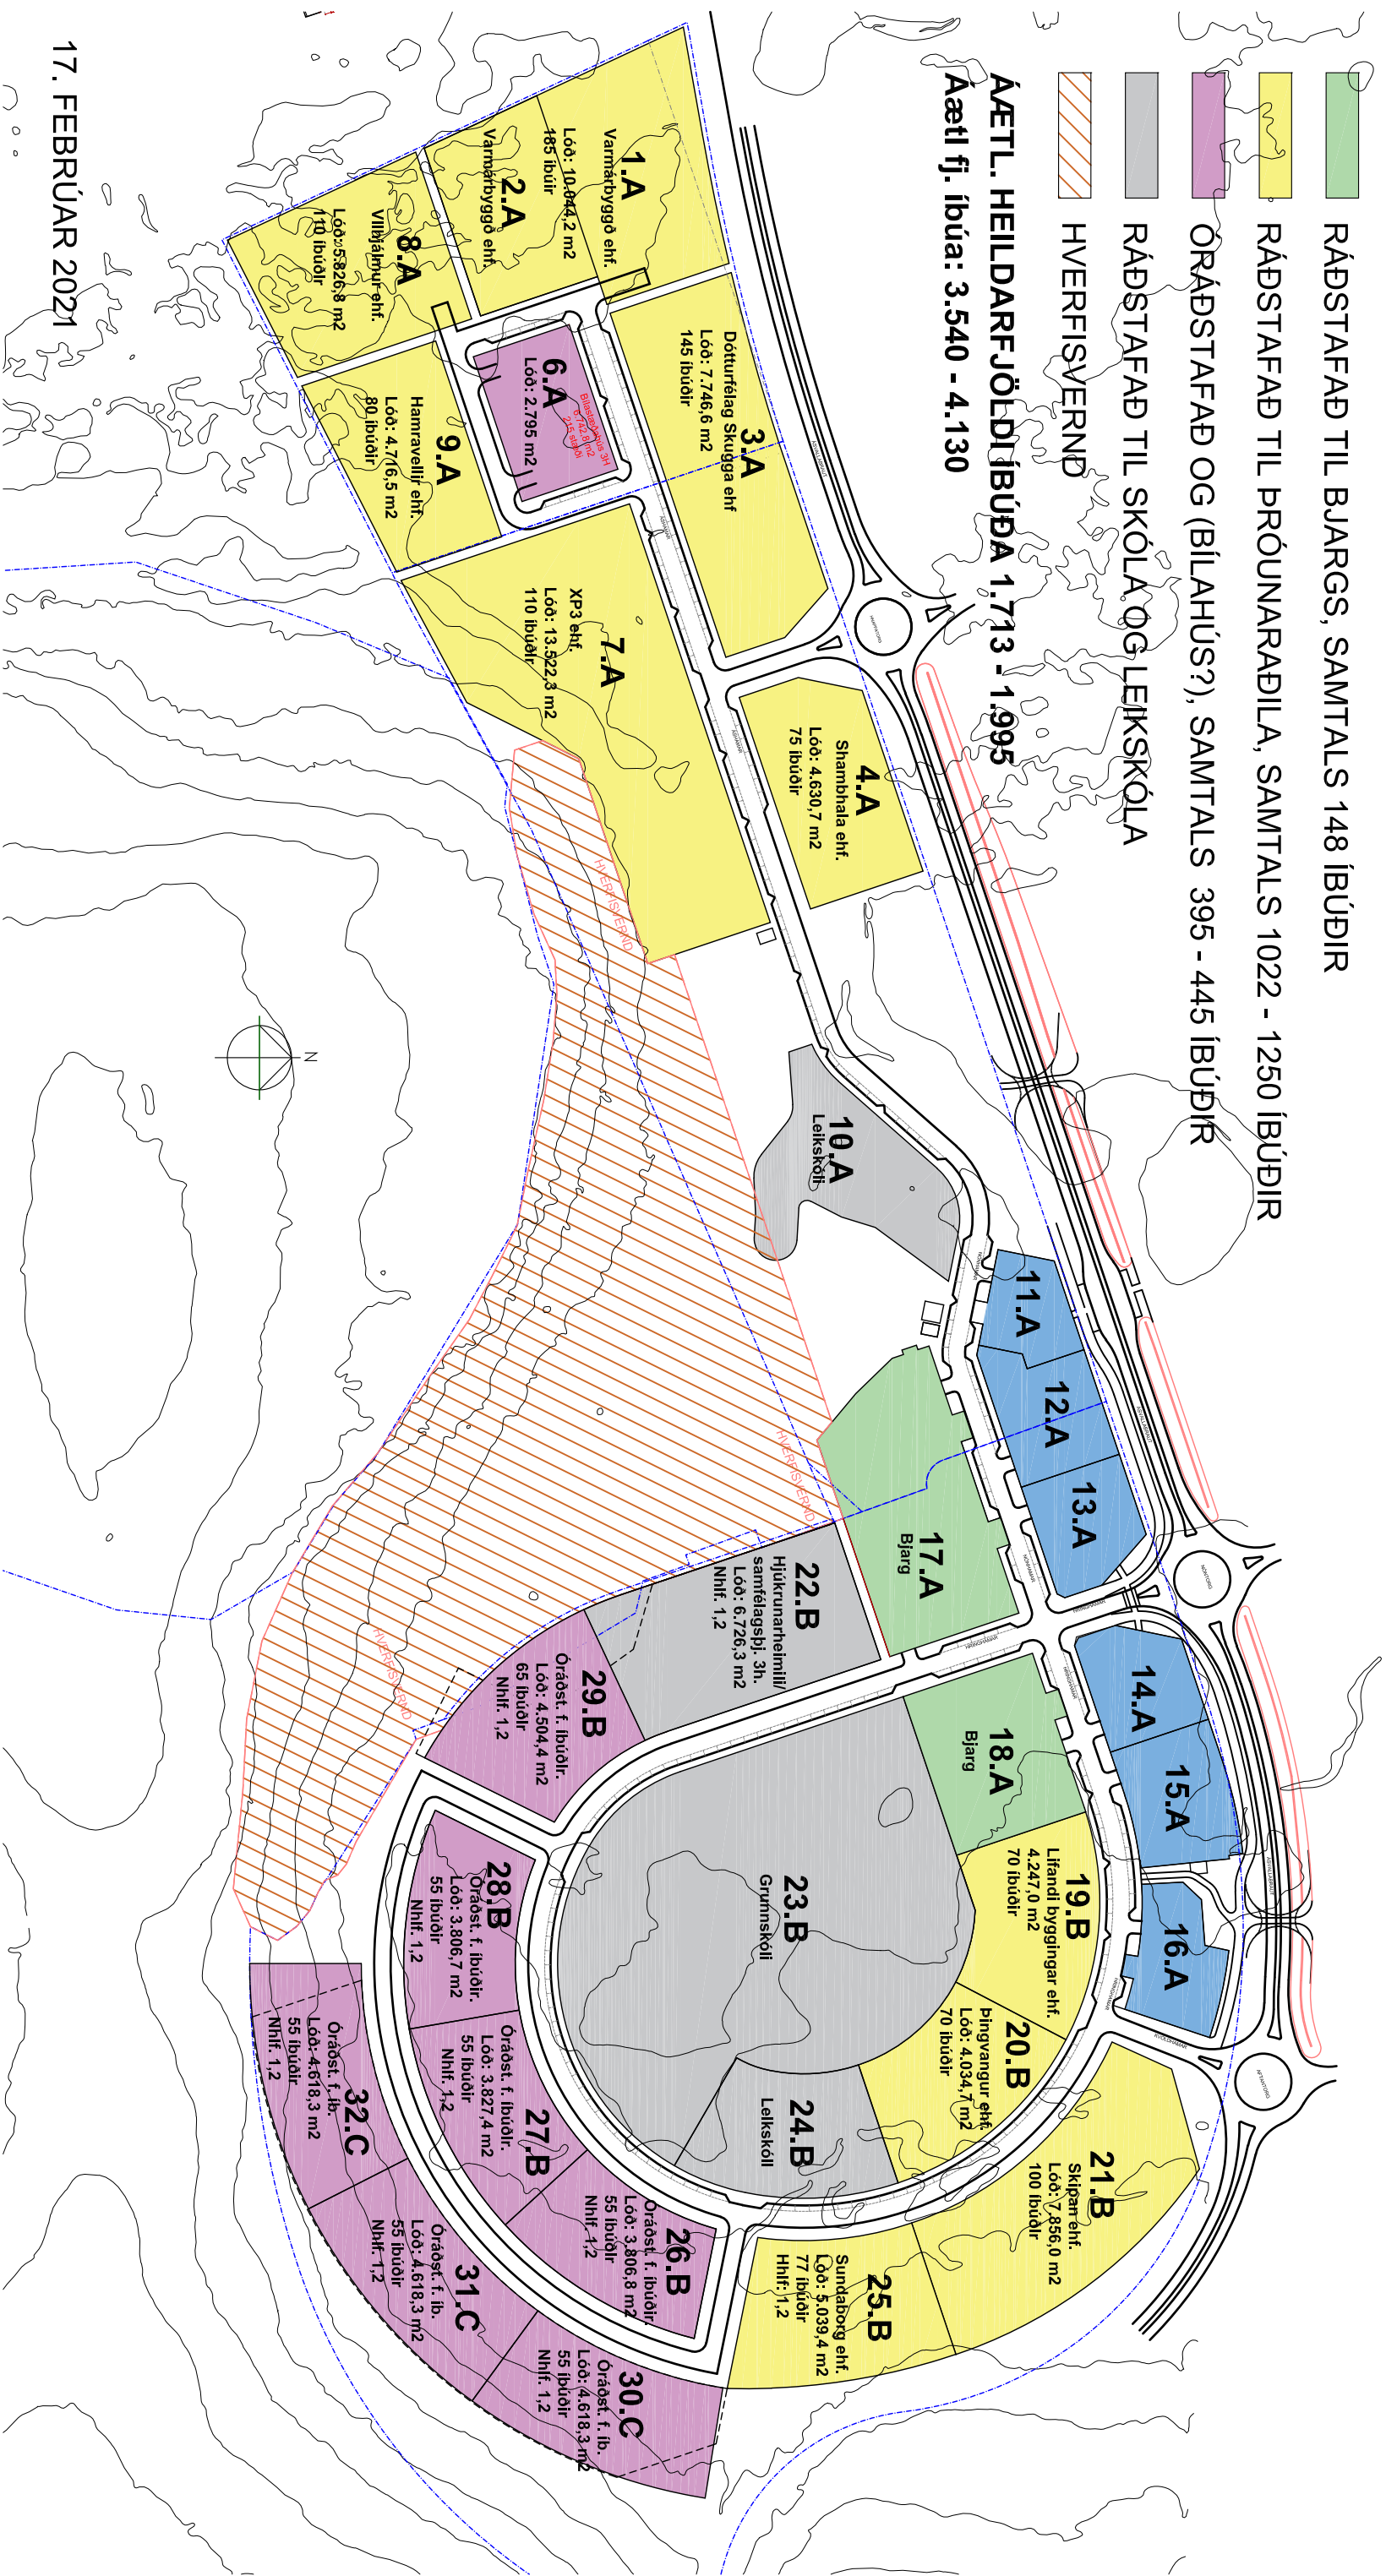

17. FEBRÚAR 2021

AFSTÖÐUMYND HAMRANESHVERFIS  
 MKV: ÖMALSETT

HAFNARFJARDARÞÆR  
 VERKKAPJÓL  
**VERKEFNASTJÓRNUN UPPBYGGINGAR**  
 VERKTEGJUND

**ÞRÓUNARREITIR**  
 STADA ÚTHLUTUNAR

MÆLIKVARÐI: HAMRANES  
 BLADSTÆRÐ: A3  
 ÚTGÁFUDAGS: 17.02.2021

STOFNDAGS: 03.01.2021  
 TEIKNARI: JÓL  
 YFIRFARIÐ: JÓL

2004 -

101 - H

VERKNUMER

NUMER ÚTGÁFA

**BATTERIÐ | ARCHITECTS**  
 Hvalleyrarbraut 32 | 220 Hafnarfjöldi | Sí: 54 54 700 | batteri@arkitekt.is | www.arkitekt.is  
 © BATTERIÐ | ARCHITECTAR  
 ÖLL AFRÖT EÐA AFRITUN TEIKNINGAR AÐ HLUTA EÐA Í HEILD ER HÁÐ SKRIFLEGU LEYFI HÖFUNDA

