

Hamranes, Hafnarfirði



Samtals 173 íbúðir
Bílastæðingar með 173 stæðum
Bílastæði á lóð 127
Bílastæði í götu samtals 28



Hamranes, Hafnarfirði tillaga 1

1934-Hamranes, lóðir 6, 10 og 11 með bílarkjöllum
Tillaga dags. 21. ágúst 2019 / mkv: 1:1000 á A3
ASK arkitektar _ SS

Samtals 196 íbúðir
Bílastæðahús m/250 stæðum
Bílastæði fatlaðra á lóð samtals 14
Bílastæði í götu samtals 27
Djúpgámar samtals 3



Hamranes, Hafnarfirði tillaga 2

1934-Hamranes, lóðir 6, 10 og 11 m/bílastæðahúsi
Tillaga dags. 21 ág.2019 / mkv: 1:1000 á A3
ASK arkitektar _ GBB

Samtals 185 íbúðir
Bílastæðahús með 250 stæðum
Bílastæði fatlaðra á lóð samtals 7
Bílastæði í götu samtals 31



Hamranes, Hafnarfirði tillaga 3

1934-Hamranes, lóðir 6, 10 og 11 með bílastæðahúsum
Tillaga dags. 26. ágúst 2019 / mkv: 1:1000 á A3
ASK arkitektar _ GBB



Hamranes, Hafnarfirði tillögur 1-3

HAMRANES			
	Tillaga 1	Tillaga 2	Tillaga 3
Íbúðir fjöldi (100 m ²)	173	196	185
Bílastæði	1,5 pr/íbúð	1,4 pr/íbúð	1,4 pr/íbúð
Bílastæði	318	277	259
NHL	1,5	1,7	1,6

Hamranes, Hafnarfirði tillaga 1




Hamranes, Hafnarfirði tillaga 1

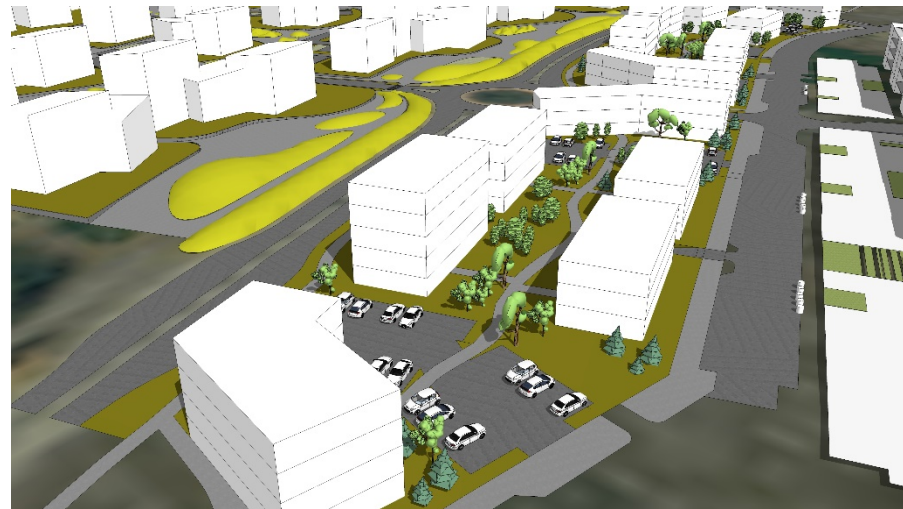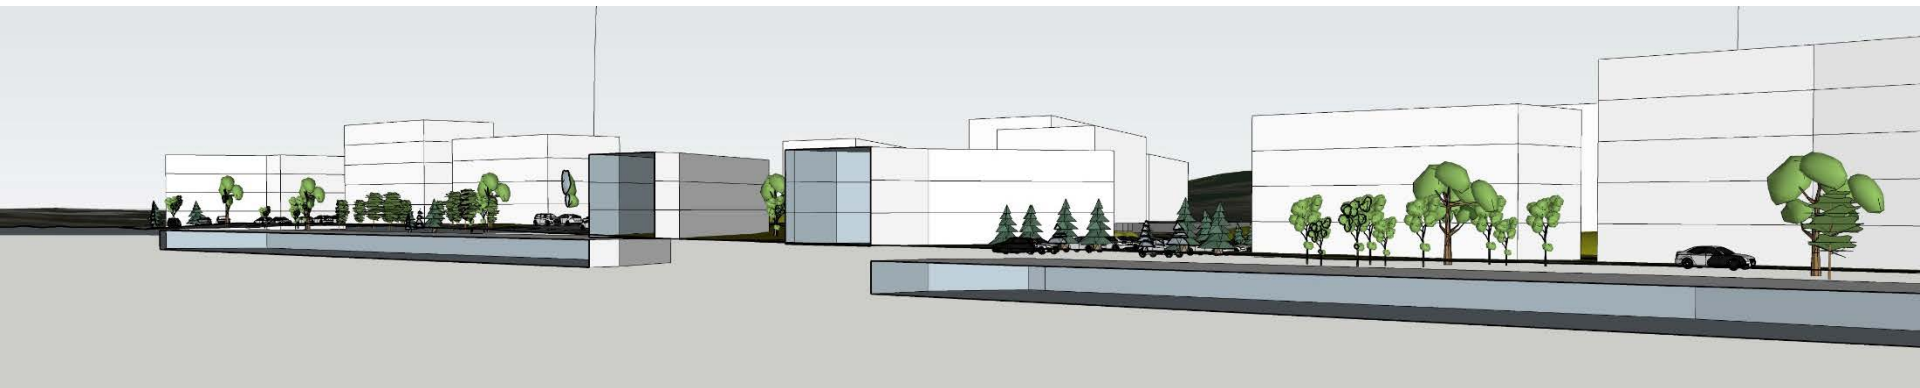

Hamranes, Hafnarfirði tillaga 2



Hamranes, Hafnarfirði tillaga 2

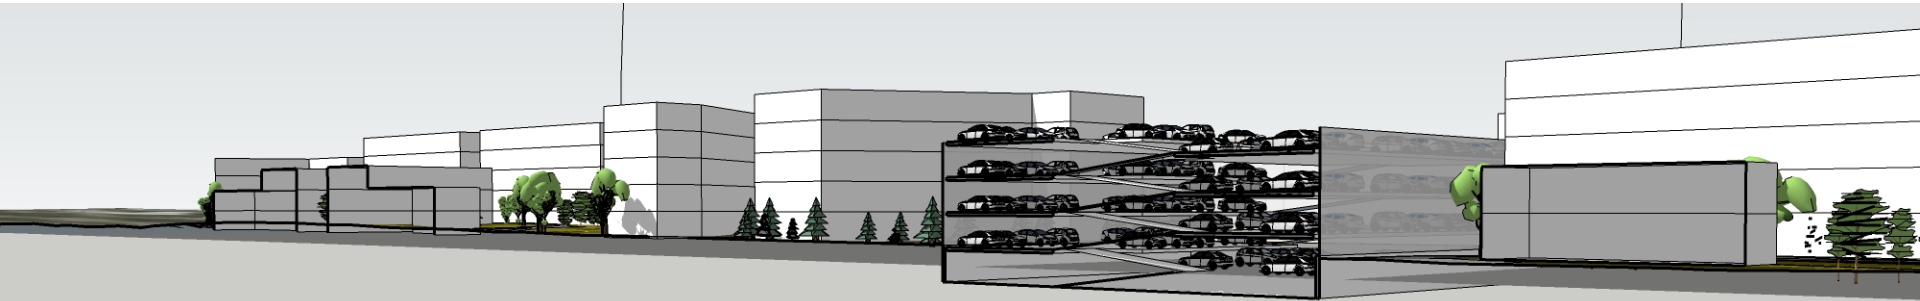

Hamranes, Hafnarfirði tillaga 3



Hamranes, Hafnarfirði tillaga 3

