

Bæjarstjórn Hafnarfjarðar hefur samþykkt breytingu á Aðalskipulagi Hafnarfjarðar 2013-2025 vegna tvöföldunar Reykjanesbrautar frá Krýsuvíkurvegi að mörkum sveitarfélagsins Voga.

Breytingin felst í því að legu Reykjanesbrautar er breytt sunnan við Álverið í Straumsvík og lega stofnbrautar um Kapelluhraun skv. Aðalskipulagi Hafnarfjarðar 2013-2025 er felld niður. Þessi í stað stofnbrautinn vera áfram í núverandi vegstæði við Straumsvík og í stað stofnbrautar um Kapelluhraun mun koma tengibraut sem þjónusta mun iðnaðarsvæðin í Kapelluhrauni og Hellnahrauni.

Svæðið sem tekur til tvöföldunar Reykjanesbrautar liggur frá núverandi gatnamótum Reykjanesbrautar og Krýsuvíkurvegar og að mörkum Hafnarfjarðar og sveitarfélagsins Voga. Um er að ræða breiðkun á núverandi vegstæði, þannig að það rúmi alls fjórar akstursgreinar, tvær í hvoru átt ásamt tilheyrandi umferðarmannvirkjum, öruggissvæðum og

tækniúnaði sem fylgir slíkum mannvirkjum.

Í gildandi Aðalskipulagi Hafnarfjarðar 2013-2025 segir um Reykjanesbraut á bls. 12:
Ný lega fundin fyrir færslu Reykjanesbrautar, hún tvöfölduð í nýju vegstæði. Eystri tengibraut frá Reykjanesbraut að Ofanbyggðavegi felld niður og verður að innanhverfisvegi.

og á bls. 93:

Í Aðalskipulagi Hafnarfjarðar 2005-2025 var gert ráð fyrir að Reykjanesbraut yrði færð í nýja legu sunnan Straumsvíkur ef í framtíðinni verður farið í stækkun Álversins í Straumsvík. Við nánari rannsókn vegstæðisins kom í ljós að vegna fornleifa og náttúruminja í vegstæðinu þurfti að færa það sunnar og lengja til muna, og í endurskoðun aðalskipulagsins er brautin sett í nýtt vegstæði í samræmi við niðurstöður rannsóknaðarinnar, sæk unnin var í samvinnu við Vegagerðina

Fallið hefur verið frá stækkun Álversins í Straumsvík til suðurs yfir núverandi vegstæði Reykjanesbrautar og skapast því svigrúm til áframhaldandi legu brautarinnar á óbreyttum stað. Með legu Reykjanesbrautar við Álverið í Straumsvík skapast mun betri tenging við aðliggjandi svæði norðan brautarinnar þar sem skipulagi var frestað.

Fornleifaskráning vegna tvöföldunar Reykjanesbrautar verður uppfærð. Í stað stofnbrautar um iðnaðarsvæðin í Kapelluhrauni og Hellnahrauni komi tengibraut sem tengist Reykjanesbraut með mislægum gatnamótum.

SAMÞYKKTIR

Aðalskipulagsbreyting þessi var auglýst samkvæmt 1. mgr. 36. gr. skipulagslaga nr. 123/2010

Tillagan var auglýst frá _____ 2020 til _____ 2020 og var samþykkt í bæjarstjórn Hafnarfjarðar

þann: _____ 2020


Bæjarstjórnin í Hafnarfirði

Aðalskipulagsbreyting þessi var staðfest af skipulagsstofnun skv. 32. gr. skipulagslaga nr.123/2010.

þann: _____ 2020.


Auglýsing um gildistöku breytingarinnar var birt í B-deild stjórnartíðinda þann: _____ 2020

FYRIR

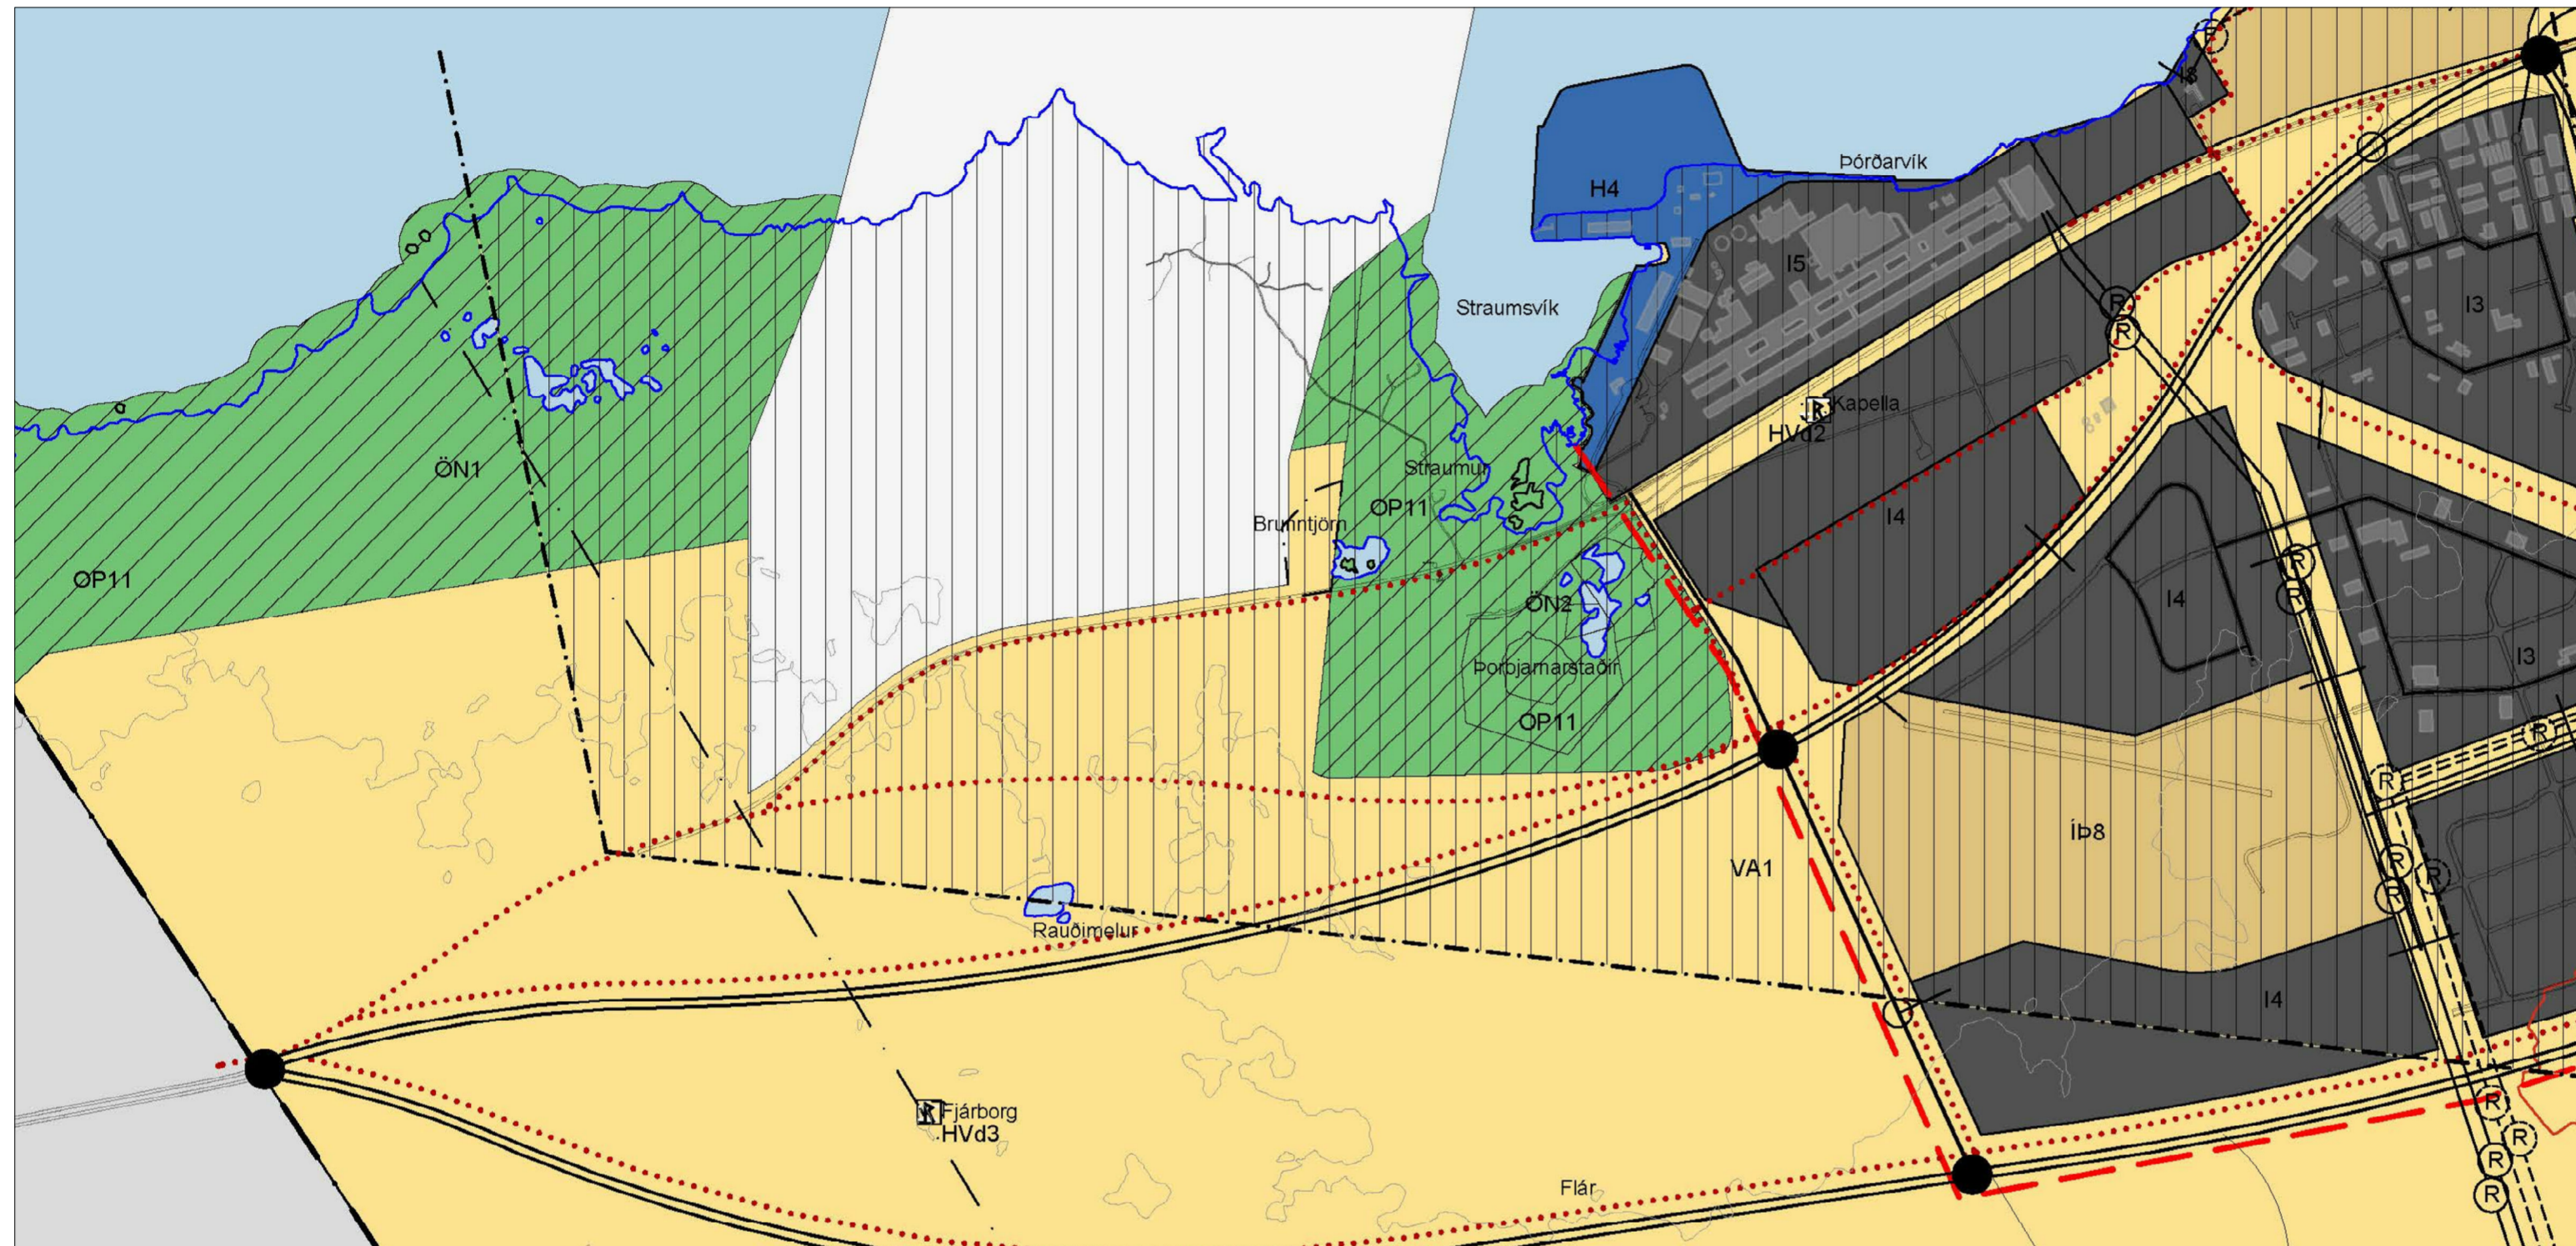

Aðalskipulag Hafnarfjarðar 2013-2025
 Staðfest af skipulagsstofnun 10.07. 2014

1:15.000

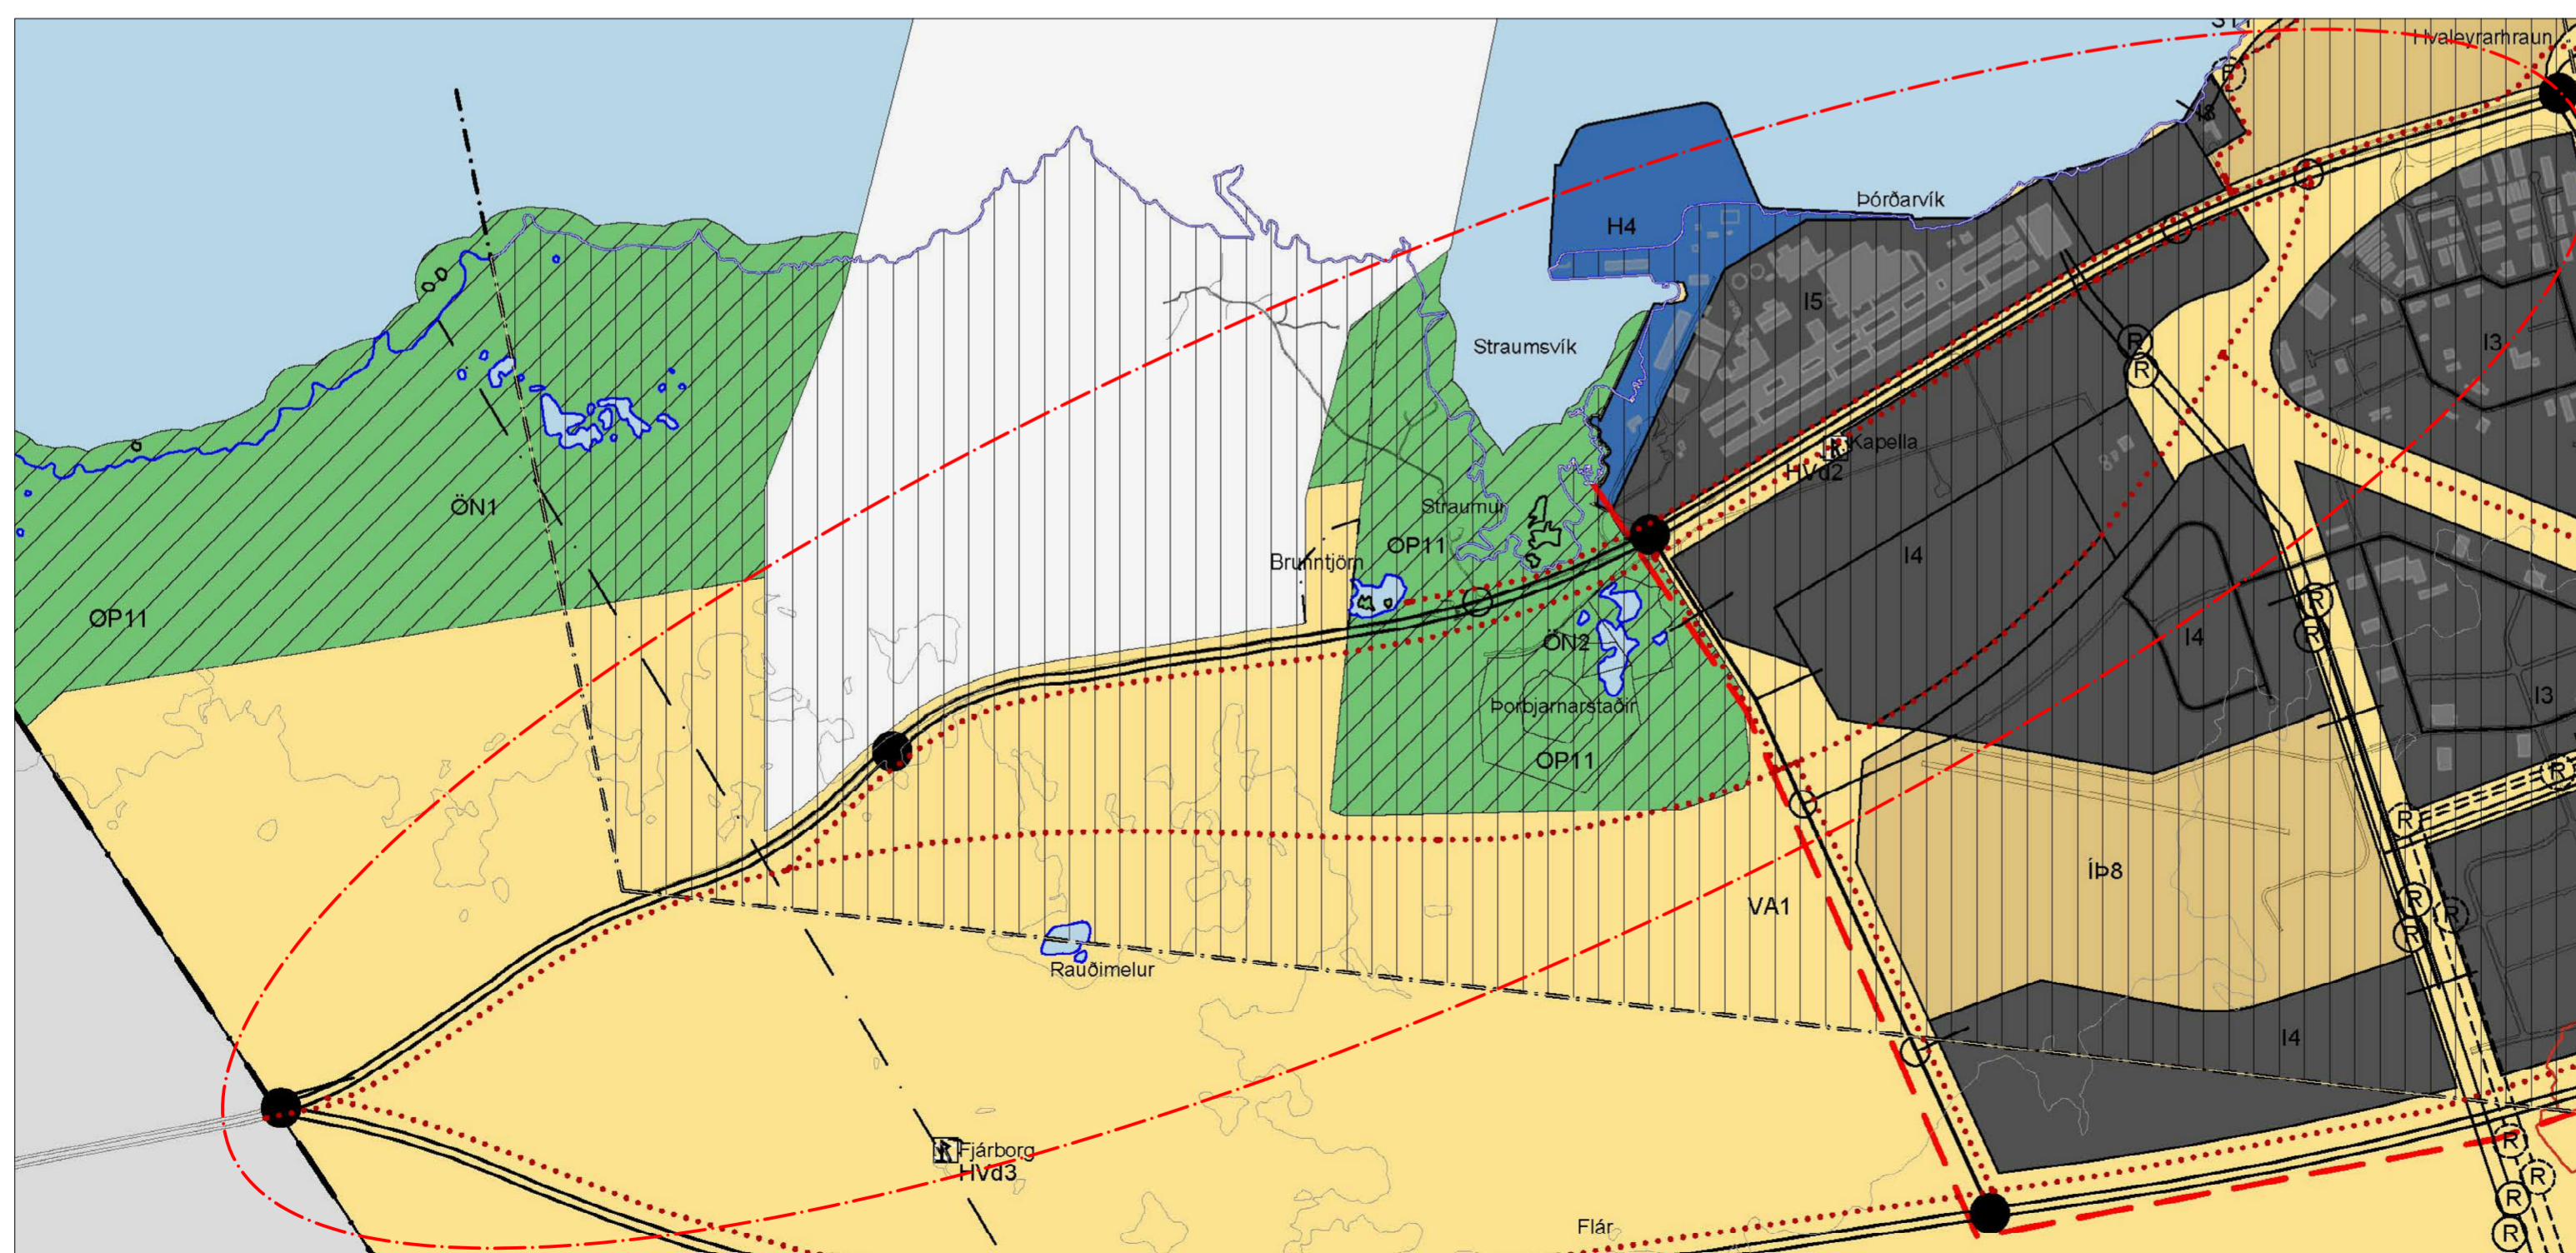

EFTIR Breytt landnotkun — Mörk breytinga

1:15.000

Skýringar:

- M Miðbær, miðsvæði
- VP Verslunar- og þjónustusvæði
- S Samfélagsþjónusta
- I Iðnaðarsvæði
- AT Athafnasvæði
- IB Iðnaðarsvæði
- H Hafnarsvæði
- F Svæði fyrir frístundabyggð
- K Kirkjugarðar og grafreitir
- E Efnistöku- og efnislosunarsvæði
- IP Íþróttasvæði
- ÖB Öbyggð svæði
- AF Afþreyingar- og ferðamannasvæði
- Skipulagi frestað
- SL Skógræktar og landgræðslusvæði
- OP Opn svæði til sérstakra nota
- V Vötn, ár og sjór
- VH Veitur og heilgunarsvæði
- FS Friðlýst svæði
- ÖN Önnur náttúruverndarsvæði
- HV Hverfisvernd (hvít yfirstríkun)
- R Friðlýstar fornminjar
- VB Vatnsbólvasvæði
- VG Vatnsvernd Grannsvæði (vatnsvernd II)
- VF Vatnsvernd Fjarsvæði (vatnsvernd III)
- IVA Bráðabirgða þyningarsvæði álvers sett af Höllustuvernd ríkisins 1997
- Sveitarfélagsmörk
- Svæði takmarkaðrar ábyrgðar, greinargerð 2,2,6 ltr
- Stofnbrautir
- Stofnbraut, jarðgöng
- Tengibrautir
- Safngötur, sýndar að hluta v/tenginga
- Mislæg gatnamót
- Undirgöng / brú
- Göngu- og hjólaleiðir
- Relíóleiðir
- Útivistarstigir
- Háspenullina
- Jarðstregur
- V Aðveituað vatnsveitu
- H Aðveituað hitaveitu
- F Frárennsli
- Varnargarðar
- Þéttbýlismörk
- Tengivíki
- Spennistöð

BREYTING Á AÐALSKIPULAGI HAFNARFJARÐAR 2013-2025 SVÆÐI: REYKJANESBRAUT - FÆRSLA STOFNBRAUTAR VIÐ ÁLVERIÐ Í STRAUMSVÍK