



## Tillaga 1 124 st.

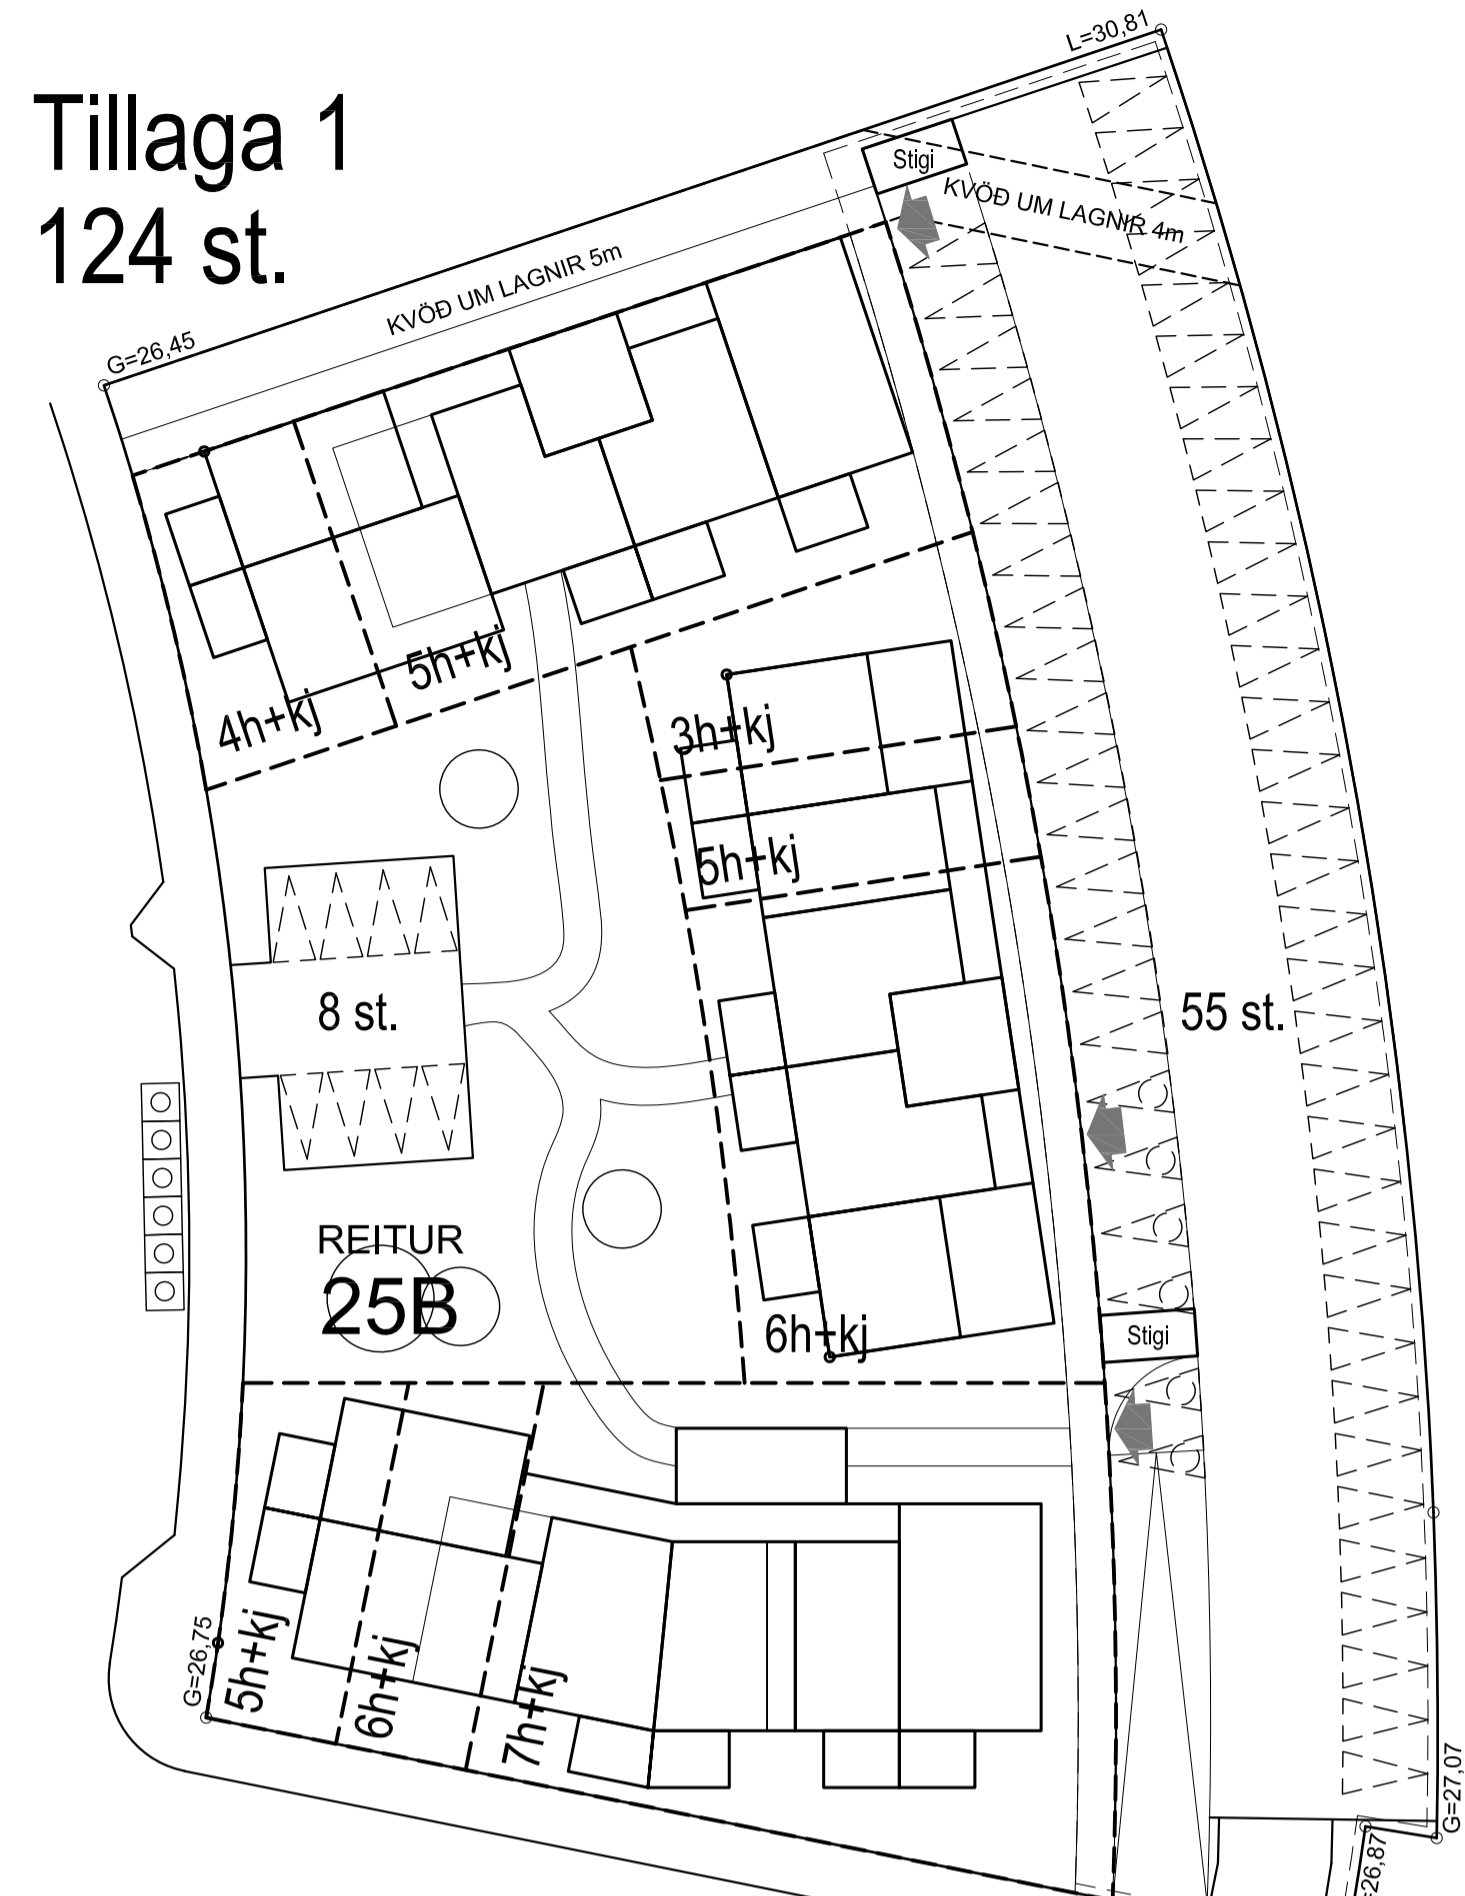


Grunnmynd kjallara


## Tillaga 2 124 st.

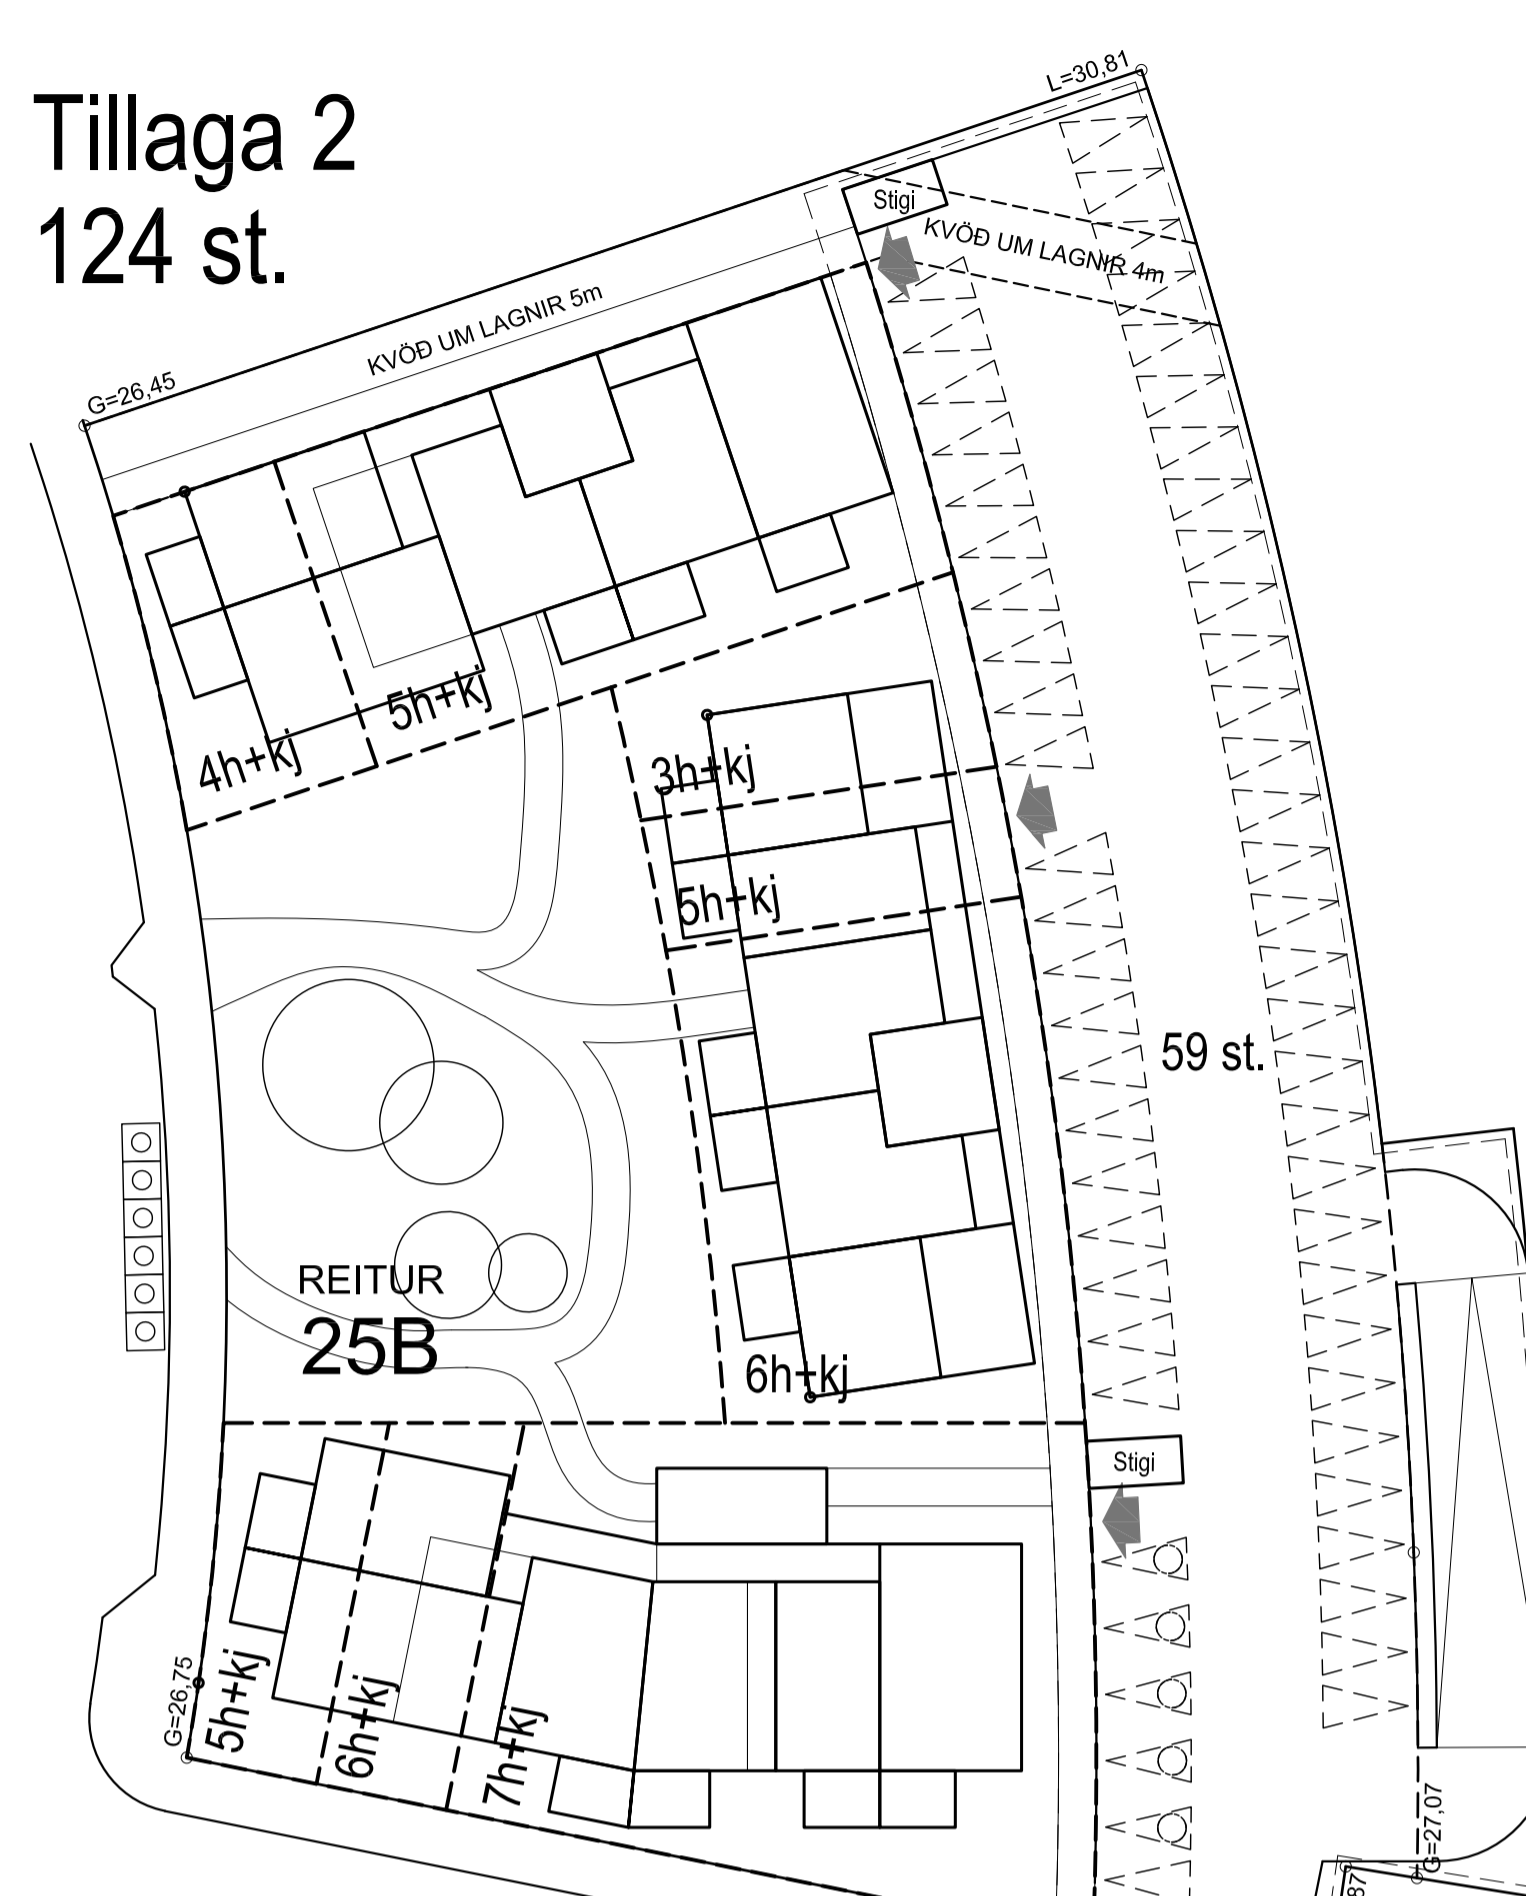

Grunnmynd kjallara

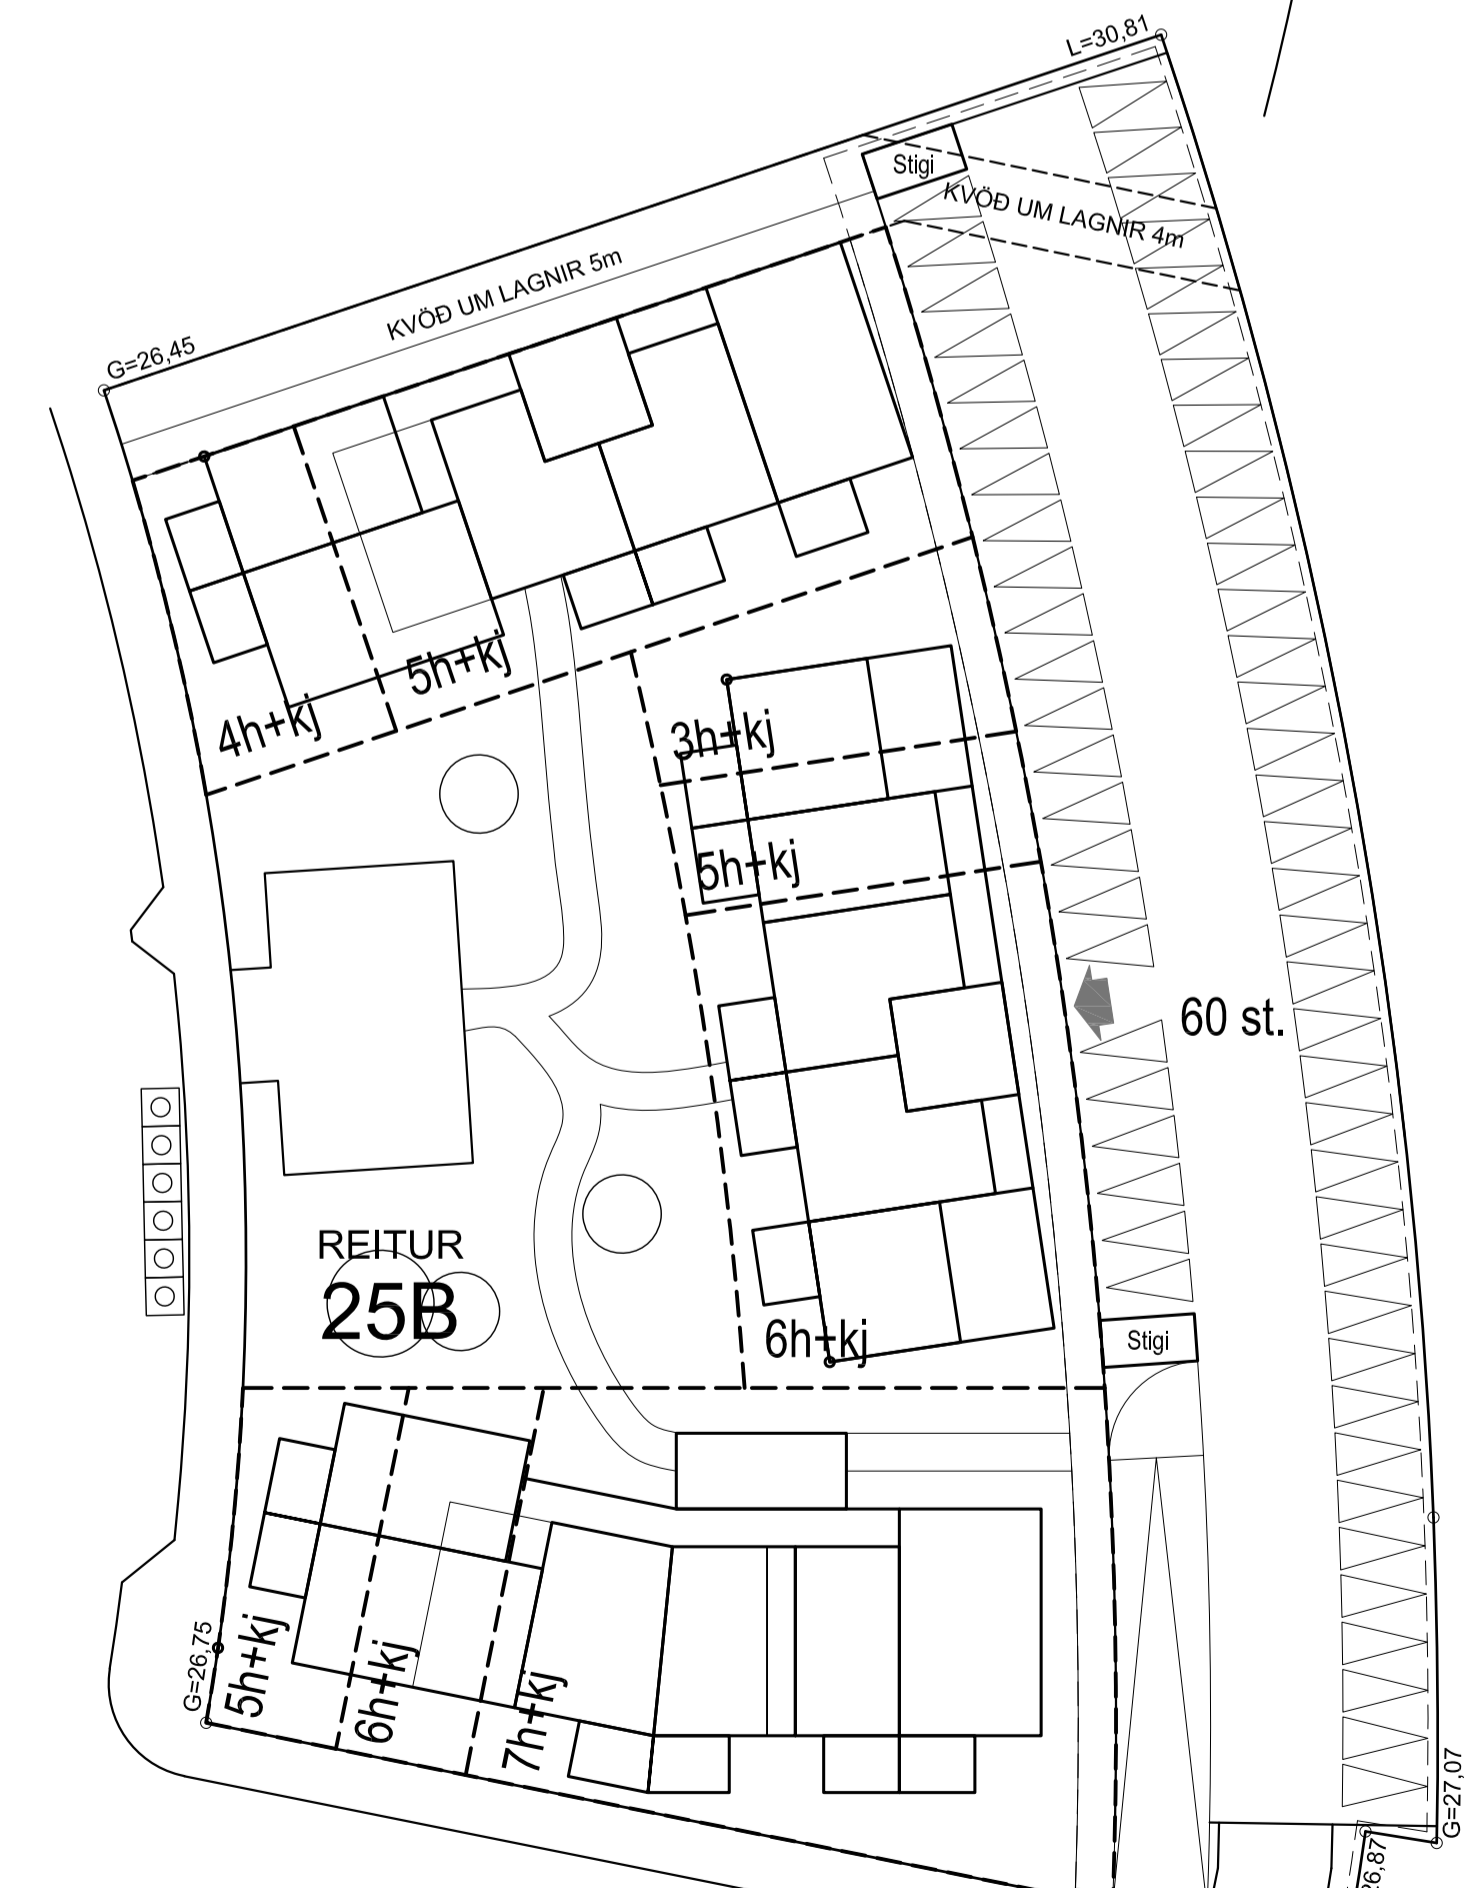

Grunnmynd 1. hæð

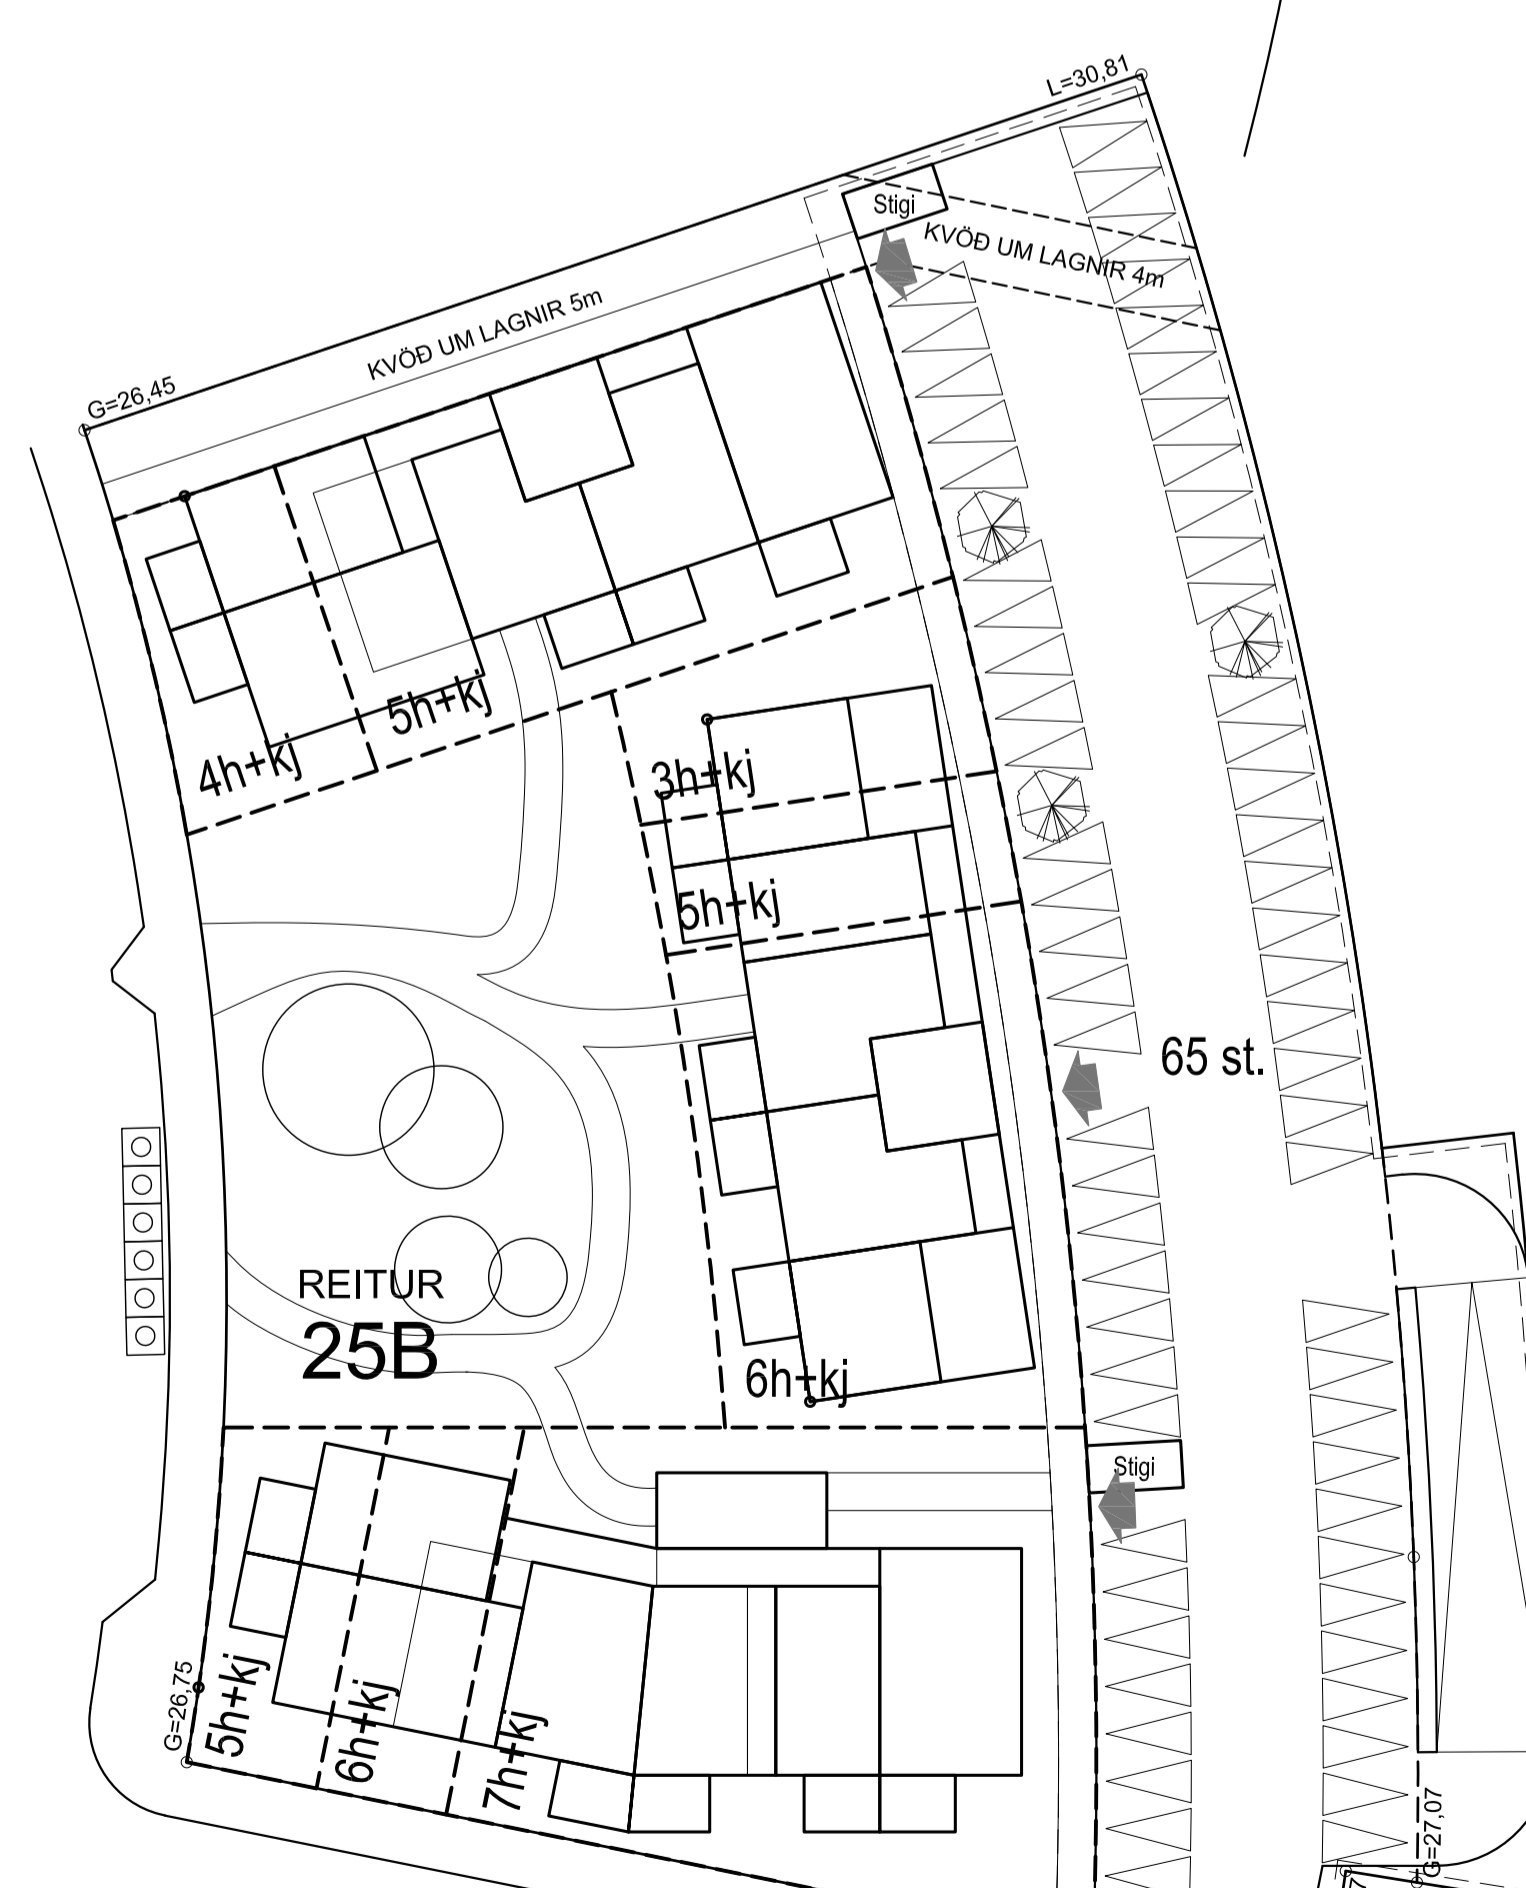


Grunnmynd 1. hæð

**TEIKNING Í VINNSLU**  
EKKI TL. NOTKUNAR Á BYGGINGARS/VEI

### Tákn

Ög.	Dagsetning	Lýsing	Nafn
1	DD.MM.YYYY X		XXX

**Bílastæðabókahald**  
 Bílastæðakrafa er 2 stæði á íbúðir stærri en 80 m² og 1 stæði undir 80 m².  
 56 íbúðir eru undir 80 m², sem gerir bílastæðakröfu samtals 56 stæði.  
 34 íbúðir eru stærri en 80 m², sem gerir bílastæðakröfu samtals 68 stæði.  
 Samtals: 124 st.

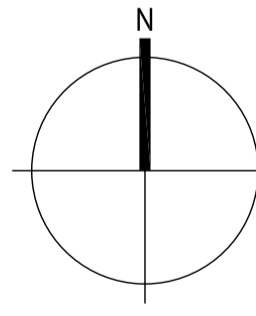

<b>KRark</b>	Kristinn Ragnarsson arkitekt ehf. Arnulf 1-4, hæð 3, 108 Reykjavík, Ísland Sí. 594.2255   Fax. 544.4225 Kl. 591298.3589   www.krark.is   krark@krark.is
<b>Hringhamar Reitur 25.B</b>	
<b>Hafnarfjörður</b>	
<b>Landnúmer:</b>	<b>Staðgreinir:</b>
<b>Bílastæði</b>	
<b>Deiliskipulag</b>	
<b>Hönnun:</b> KR.RCM	<b>Verknúmer:</b> 21039BD
<b>Verkefnastjóri:</b> RCM	<b>Mælikvarði:</b> 1:250
<b>Teiknaði:</b> Deiliskipulag	<b>Dagsetning:</b> 18.08.2021
<b>Yfirtalari:</b> KR	<b>Bláa:</b> <b>Útgáfa:</b>
<b>Samþykkt:</b> Kristinn Ragnarsson Kl. 120944.2669	<b>U102</b>