


- RÁÐSTAFAD TIL VERKTAKA, SAMTALS 148 ÍBÚÐIR
- RÁÐSTAFAD TIL BJARGS, SAMTALS 148 ÍBÚÐIR
- RÁÐSTAFAD TIL ÞRÓUNARAÐILA, SAMTALS 845 ÍBÚÐIR
- ÓRÁÐSTAFAD OG (BÍLAHÚS?), SAMTALS 687 - 747 ÍBÚÐIR
- RÁÐSTAFAD TIL SKÓLA OG LEIKSKÓLA
- HVERFISVERND

ÁETL. HEILDARFJÖLDI ÍBÚÐA 1.828 - 1.888

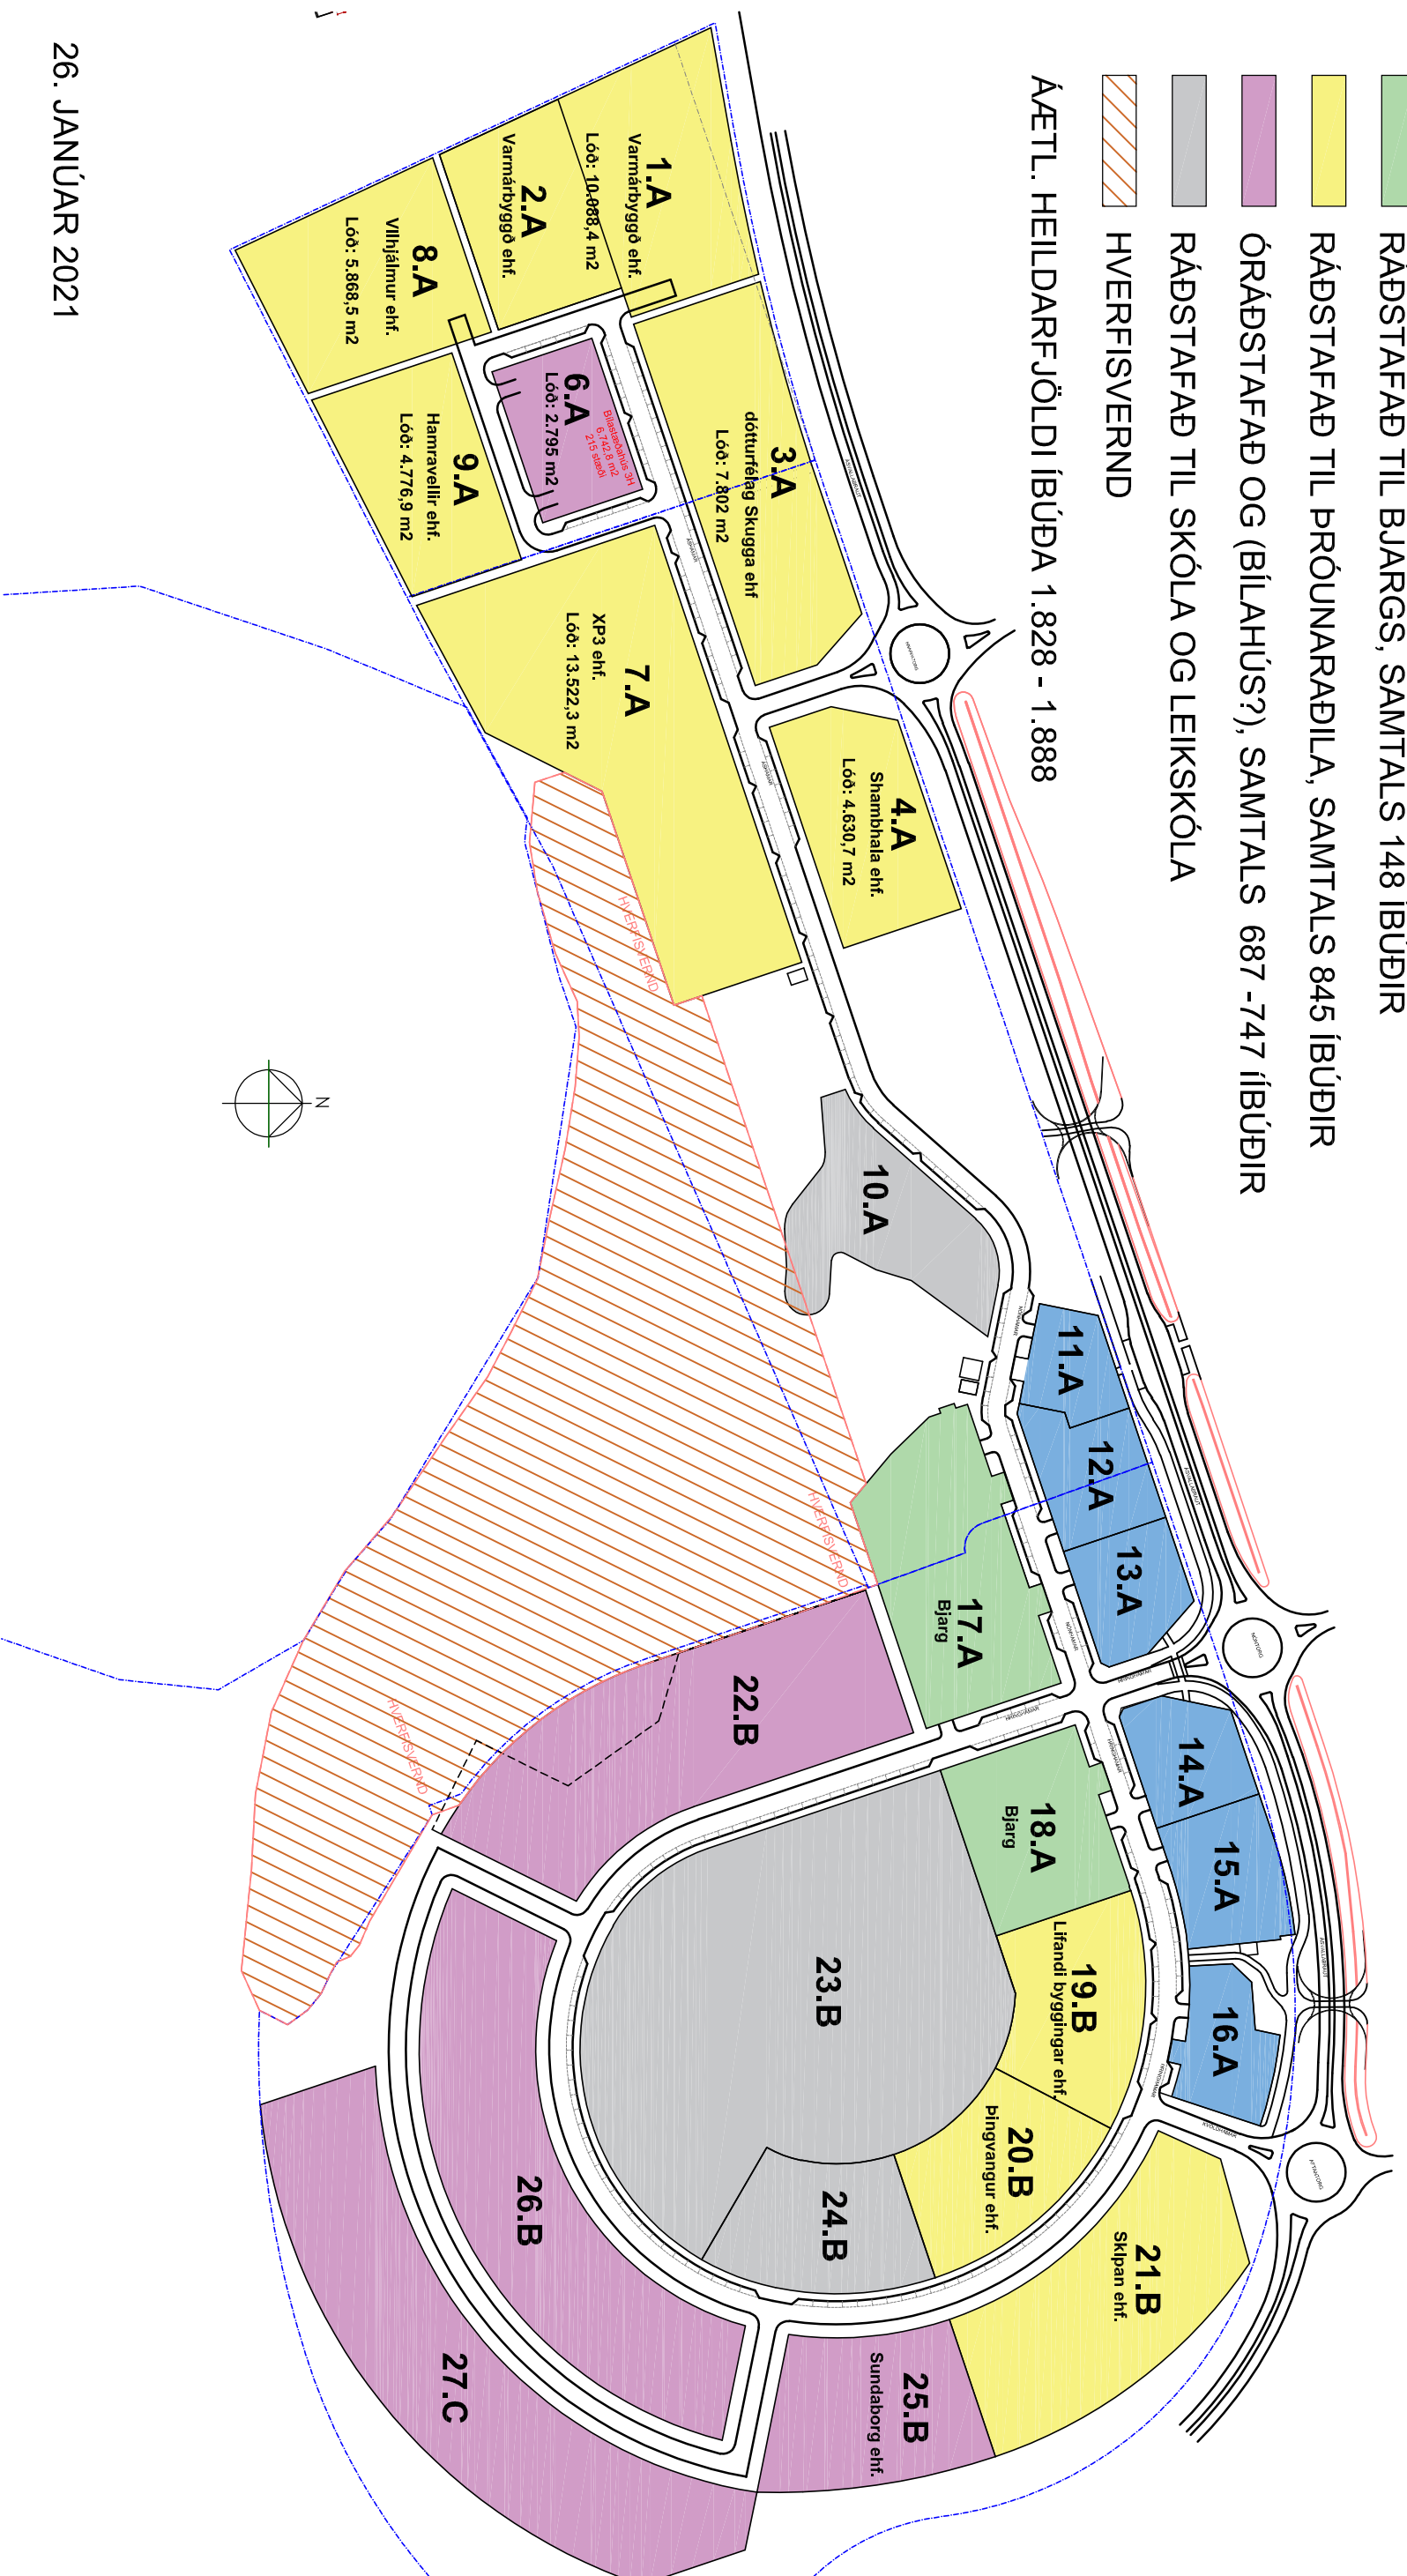

26. JANÚAR 2021

AFSTÖÐUMYND HAMRANESHVERFIS
MKV: ÓMALSETT

HAFNARFJARDARÞÆR
VERKKAPJÓL
VERKEFNASTJÓRNUN UPPBYGGINGAR
VERKTEGJÓND
HEMILISFANG

PRÓUNARREITIR
STADA ÚTHLUTUNAR

MÆLIKVARÐI: HAMRANES
BLADSTÆRÐ: A3
ÚTGÁFUÐAGS: 26.01.2021

STOFNDAGS: 03.01.2021
TEIKNARI: JÓL
YFIRFARIÐ: JÓL

2004 -

101 - F

VERKNUMER

NUMER ÚTGÁFA

BATTERÍD | ARCHITECTS
Hvalvegjavarbraut 32 | 220 Hafnarfjöldi | S: 54 54 700 | batteri@arkitekt.is | www.arkitekt.is
© BATTERÍD | ARCHITECTS
ÖLL AFNOT EDA AFRITUN TEIKNINGAR AD HLUTA EDA | HEILD ER HÁÐ SKRIFLEGU LEYFI HÖFUÐA

