


Deiliskipulag Aksturs- og skotæfingasvæði í Kapelluhrauni var samþykkt 02.09.2008, m.s.br.

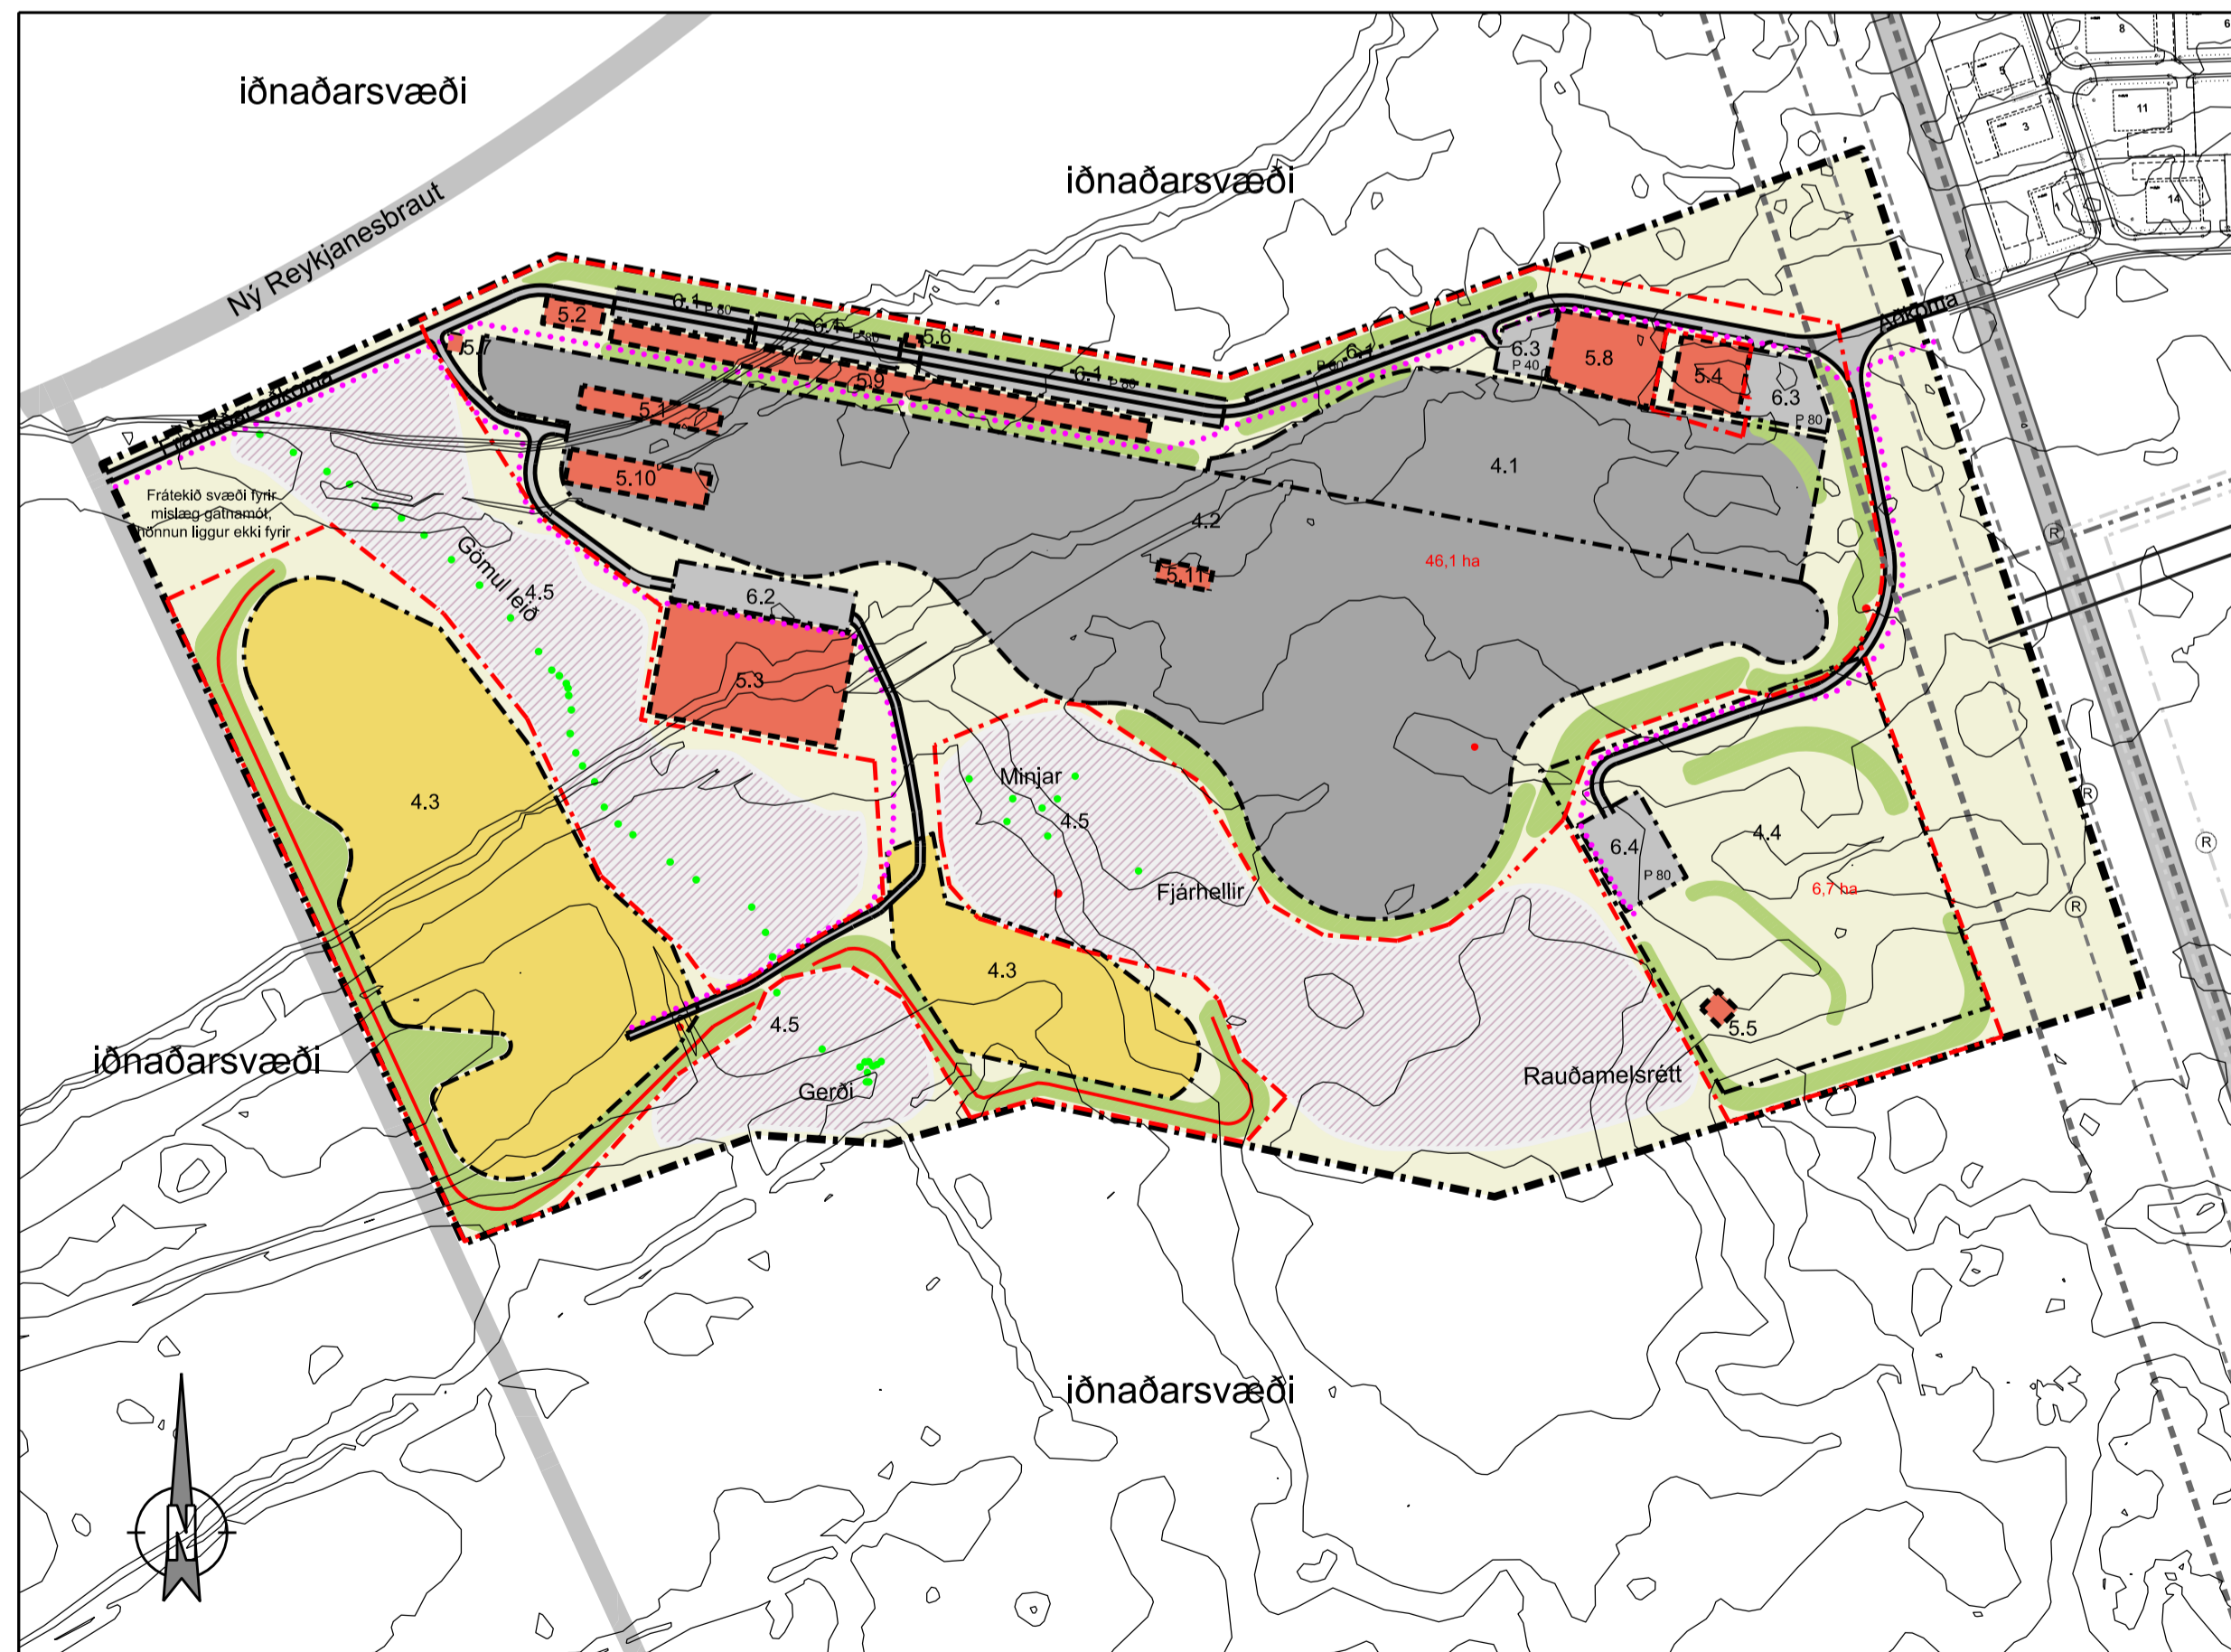

Breyting á deiliskipulagi Aksturs- og skotæfingasvæði í Kapelluhrauni sept. 2018

Greinargerð  
Deiliskipulagsbreyting þessi er önnur breyting sem gerð er á samþykktu deiliskipulagi frá 2008 og gerð var breyting á því sem samþykkt var 2015.

Með deiliskipulagsbreytingu þessari er verið að koma fyrir nýjum byggingareitum innan svæðisins til þess að auka við þjónustu innan svæðisins og skilgreining á nýrri lóð fyrir Ókuskóla3.

Eftirfarandi eru þær breytingar sem gerðar eru á deiliskipulaginu:

- Stækkun á byggingarreit 5.2. Heimilt er að byggja 500 fm í stað 240 fm hús á einni hæð. Mænishæð allt að 4.5 m.
- Byggingarreit 5.4 minnkar en hámarksbyggingarmagn er hið sama 1.200 fm hús að hluta til á tveimur hæðum. Mænishæð allt að 9 m.
- Nýr byggingarreit 5.8. Þjónustuhús sameiginlegt fyrir félögin. Heimilt er að reisa hús á tveimur hæðum. Hámarksbyggingarmagn 2.500 fm. Mænishæð allt að 9 m og vegg hæð 7 m. Heimilt er að reisa tvær byggingar innan byggingar reits en byggingarmagn skal vera hið sama. Bilastæðum fækkar um 40 á svæðinu með tilkomu nýrrar byggingar.
- Nýr byggingarreit 5.9. Geymsluskúrar fyrir keppnistæki. Hús á einni hæð og heildarbyggingarmagn allt að 1.000 fm. Mænishæð allt að 4,5 m. Heimilt er að vera með nokkrar aðskildar byggingar í stað einnar.
- Nýr byggingarreit 5.10. Þjónustuhús fyrir keppnistæki. Hús á einni hæð og hámarksbyggingarmagn allt að 1.000 fm. Mænishæð allt að 4,5 m.
- Nýr byggingarreit 5.11 fyrir stjórnstöð fyrir keppnisbrautir. Hámarksbyggingarmagn allt að 250 fm hús á einni hæð. Mænishæð allt að 4,5 m.
- Ný lóð skilgreind umhverfis aðstöðuhús Ókuskóla3. Stærð lóðar 4.155 fm.


Settar eru til viðbótar kröfur um samræmingu á efnisvali og útliti bygginga innan svæðisins.

Að öðru leyti gilda skilmálar í gildandi deiliskipulagi sem samþykkt var í bæjarstjórn Hafnarfjarðar 2.9.2008 með síðari breytingum.

Deiliskipulagsbreyting þessi sem fengið hefur meðferð í samræmi við ákvæði 1. mgr. 43. gr. skipulagslaga nr. 123/2010 var samþykkt í \_\_\_\_\_ þann \_\_\_\_\_ 20\_\_ og í \_\_\_\_\_ þann \_\_\_\_\_ 20\_\_.

Tillagan var auglýst frá \_\_\_\_\_ 20\_\_ með athugasemdafresti til \_\_\_\_\_ 20\_\_.

Auglýsing um gildistöku breytingarinnar var birt í B-deild Stjórnartíðinda þann \_\_\_\_\_ 20\_\_.

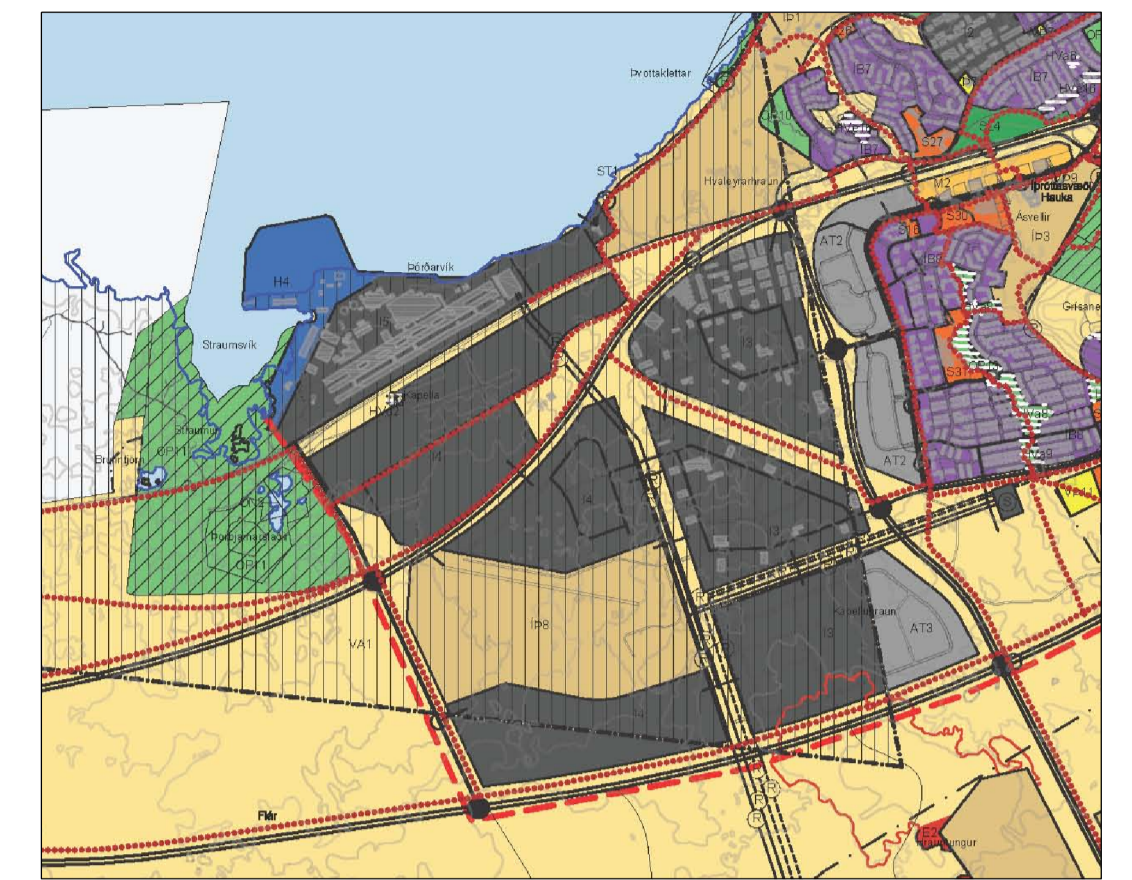

Aðalskipulag Hafnarfjarðar 2013-2025 (hluti)

### SKÝRINGAR

- Mörk deiliskipulagssvæðis
- Svæðisafmörkun
- Lóðarmörk og stærð
- Byggingarreitir
- Vegir
- Svæði fyrir bilastæði
- Ökukennsla og æfingasvæði
- Akstursípróttir - bifreiðar
- Akstursípróttir - vélhjól
- Skotæfingasvæði
- Hverfisverndar svæði
- Jarðvegsmön
- Hljóðgíröngar á jarðvegsmön
- Jarðstrengur
- Háspennullína
- Núverandi háspennumastur (til skýringar)
- Minjar
- Undirgöng
- Gönguleið
- Fjöldi bilastæða
- Kvæði um aðkomu

Aksturs- og skotæfingasvæði í Kapelluhrauni



Breyting á deiliskipulagi

Dags: 3.10.2018 Mkv: 1:5000 Teikn: ÓÖG  
Óskar Örn Gunnarsson skipulagsfræðingur SFFÍ

Teikn. nr: D-01	Breytt
Verk nr: DU1805	04.11.07
Hannað: ÓÖG	14.12.07
	07.04.08
	21.04.08
	07.04.15
	21.10.15
	3.10.18