



# TILLAGA AÐ DEILISKIPULAGI - HAMRANES - REITUR 27

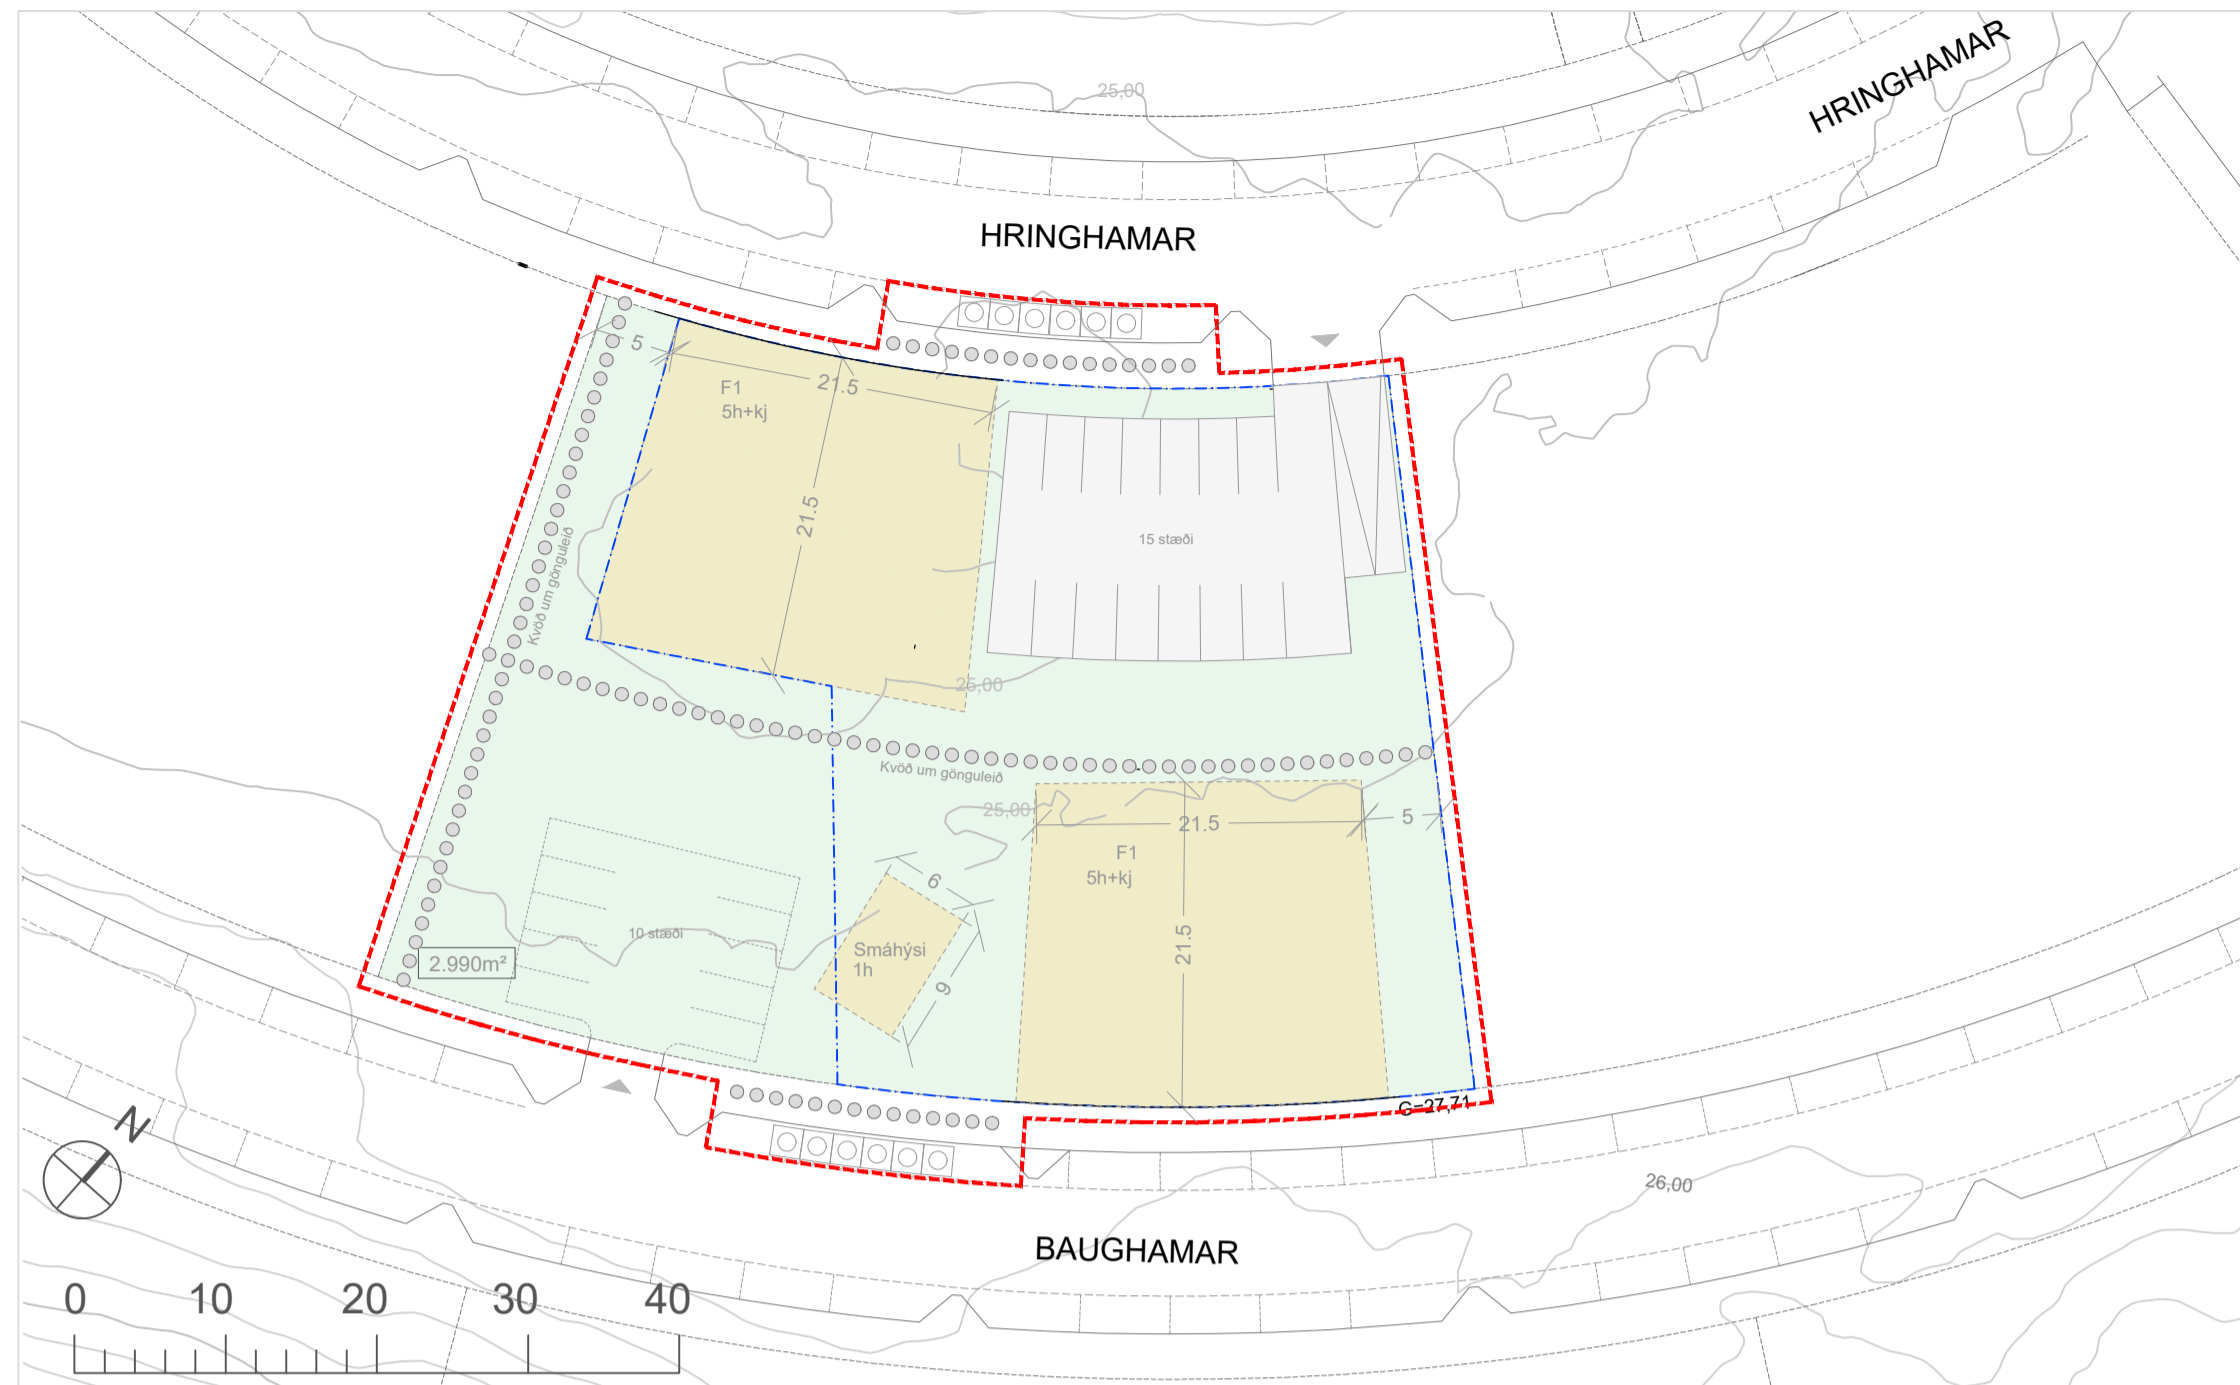

DEILISKIPULAGSUPPDRÁTTUR - MKV, 1 : 500

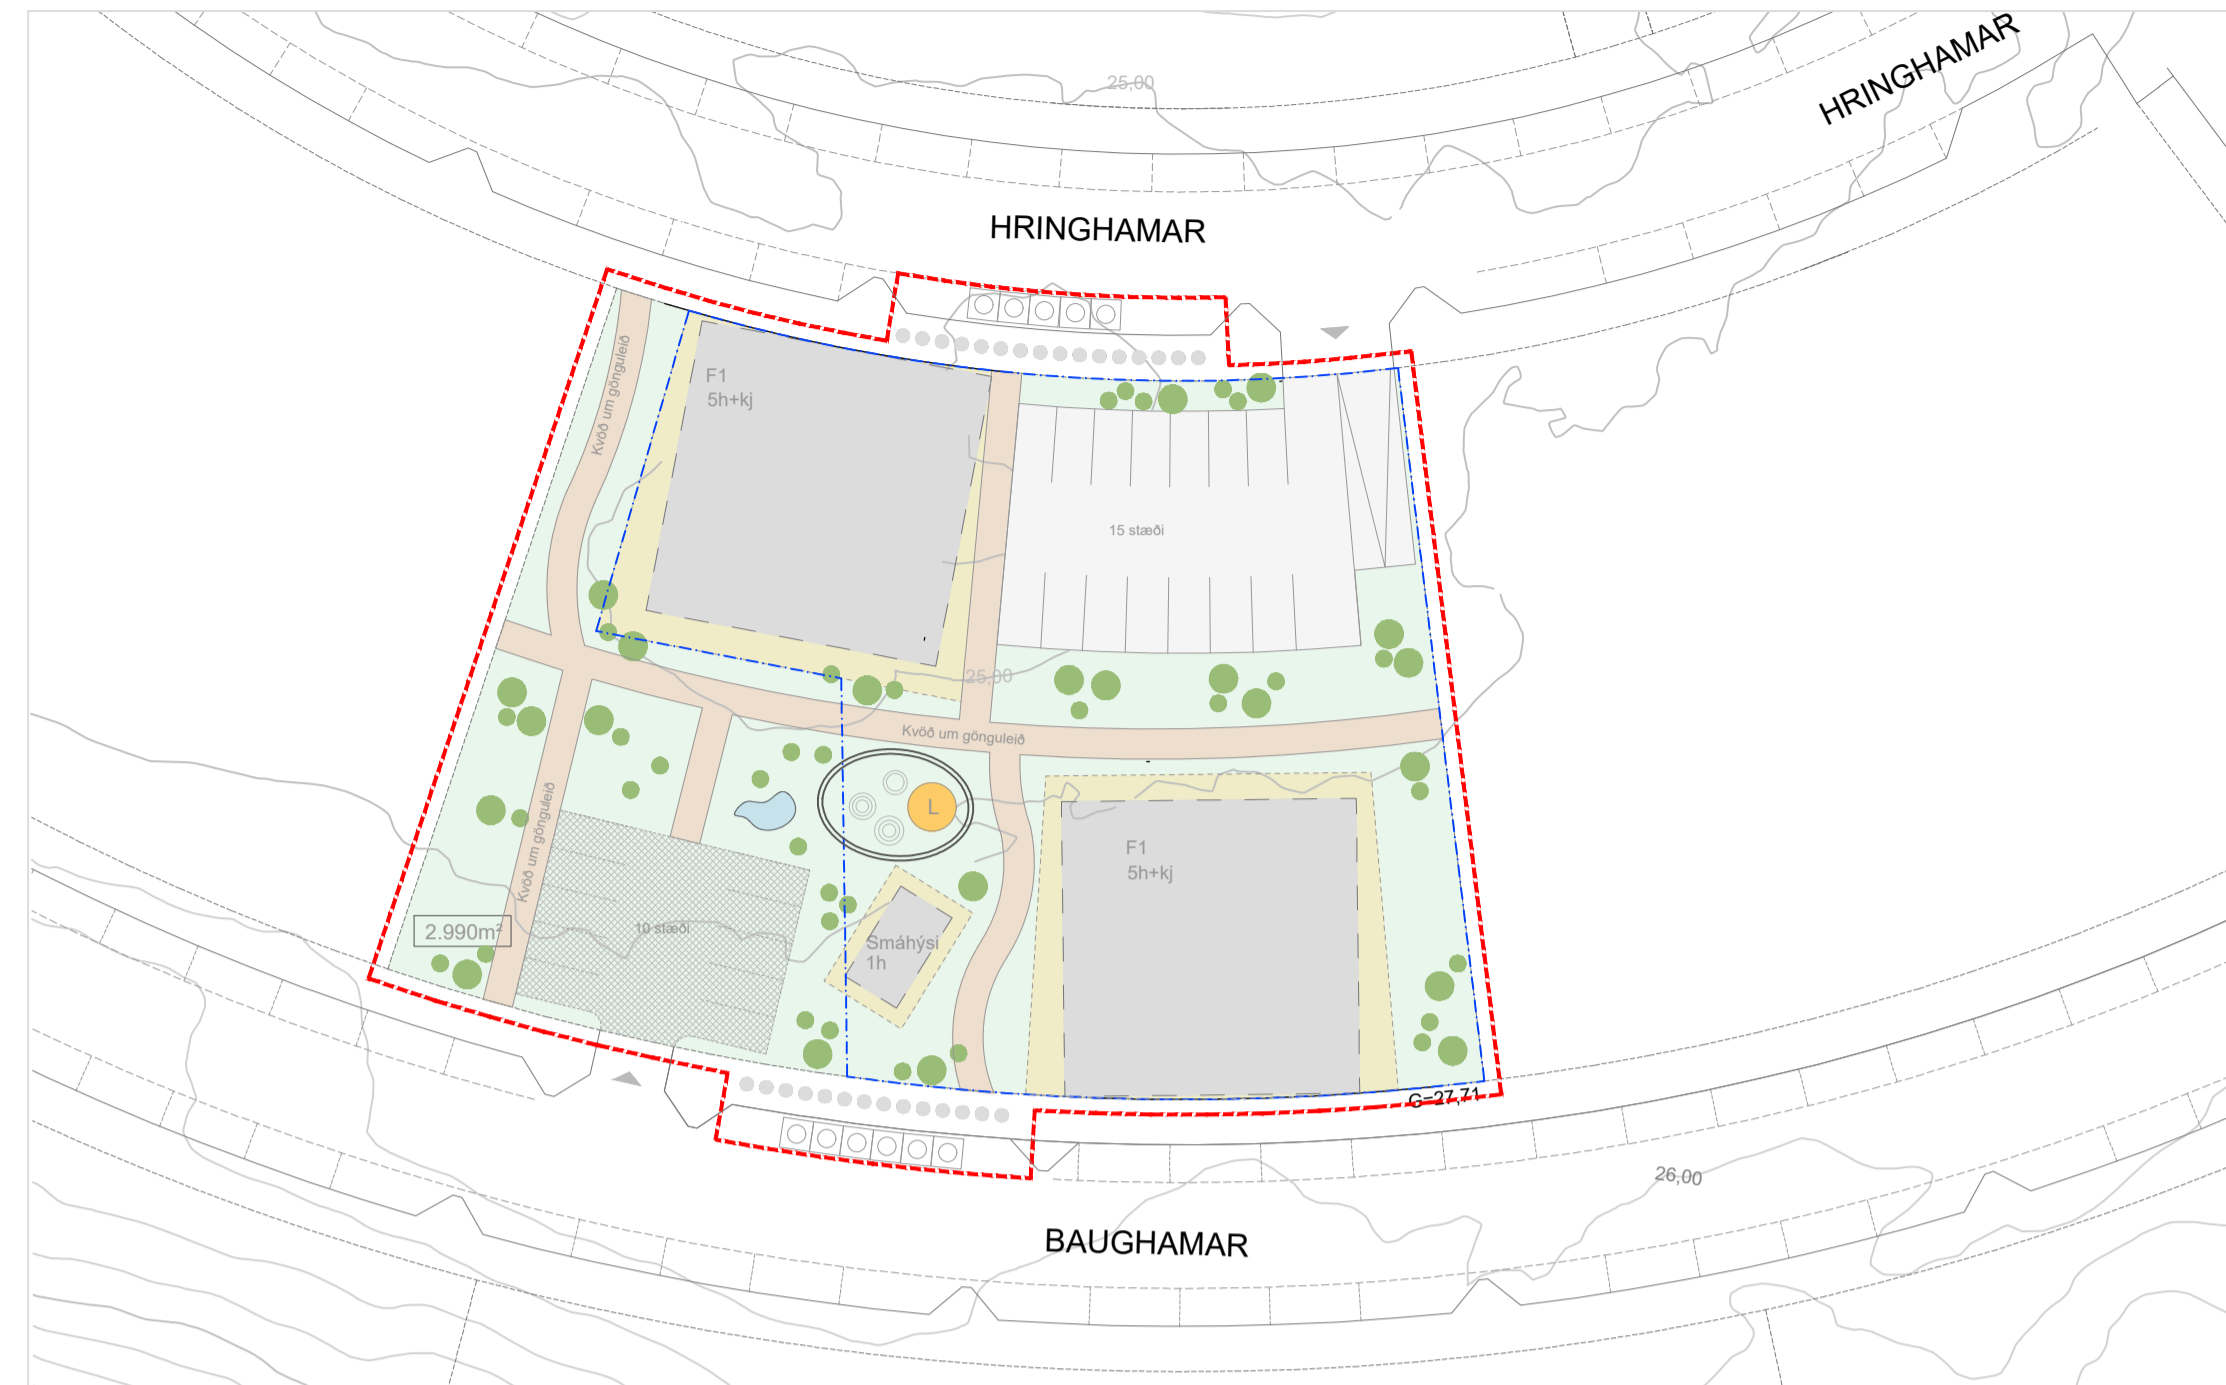

SKÝRINGAUPPDRÁTTUR - MKV, 1 : 500

## SAMPÝKKI AÐLIGGIANDI LÓÐA


Við undirritaðir lóðarhafa að lóðum 26B og 28B í Hamranesi, skuldbindum okkur til þess að gera ekki athugasemdir við tillögu að deiliskipulagi lóðarinnar 27B, í samræmi þennan uppdrátt, þegar tillaga fer í lögbindið auglýsingar- og samráðsferli.

Fyrir hönd Ístak hf. lóðarhafa reits 26B:

þann \_\_\_\_\_ 20\_\_.

Fyrirhönd Dverghamars ehf. lóðarhafa reits 28B:

þann \_\_\_\_\_ 20\_\_.

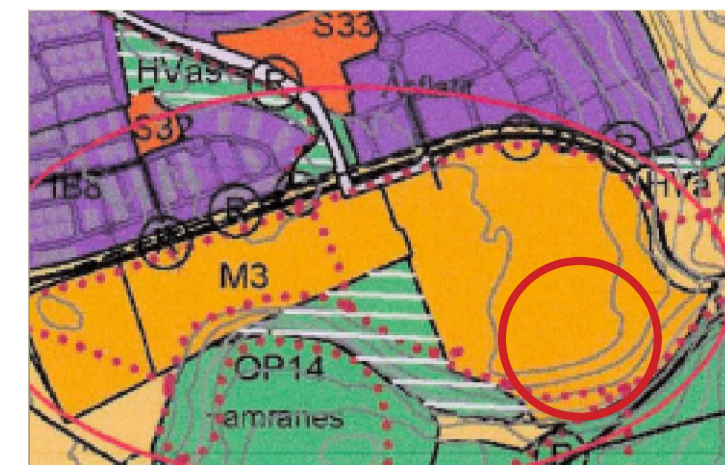

Hluti aðalskipulags Hafnarjarðar 2013-2025 með áörðum breytingum.

SKÝRINGAR:	
	Mörk deiliskipulagsreits
	Lóðamörk
	Byggingareitur
	Nýbyggingar - leiðbeinandi innan byggingareits
	Byggingarrellur neðanjarðar
	Bílastaði á yfirborði - ofan á bílakjallara staðsetning og lega leiðbeinandi
	Bílastaði á yfirborði - gegndrápt yfirborð staðsetning og lega leiðbeinandi
	Bindandi byggingarlína
	Djúpgámur - staðsetning leiðbeinandi
	Kvóð um gönguleið
	Göngustígur innan lóðar - lega leiðbeinandi
	Ofanváttslausnir - staðsetning og lega leiðbeinandi
	Innkeysla
	Stærð lóðar í m <sup>2</sup>
	Sh+Kj Hæðir / Kjallari
	Gróður til skýringar
	Leiksvæði - staðsetning leiðbeinandi

Með deiliskipulagsuppdrætti þessum fylgir greinargerð Hamranes - reitur 27b - greinargerð með deiliskipulagi, dagsett xx.xx.xxxx.

Deiliskipulagsbreyting þessi sem fengið hefur meðferð í samræmi við ákvæði 1. mgr. 41. gr. skipulagslaga nr. 123/2010 var samþykkt í

þann \_\_\_\_\_ 20\_\_ og í

þann \_\_\_\_\_ 20\_\_.

Tillagan var auglýst frá \_\_\_\_\_ 20\_\_.


með athugasemdafresti til \_\_\_\_\_ 20\_\_.

Auglýsing um gildistöku breytingarinnar var birt í B-deild Stjórnartíðinda þann \_\_\_\_\_ 20\_\_.

Verkefni: **Hamranes - Reitir 27b**

Verkhúti:	Deiliskipulag
Teiknúmer:	001
Mælikvæði:	1:500
Teiknað:	JH
Yfirfarir:	HB
Samþykkt:	JH
Verknúmer:	21044
Útgáfudagur:	

Teiknisið: V:\1-Fjölbylissu\21044-Hamranes - Mök\01 Módel\10 Deiliskipulag\21044-Deiliskipulagsuppdráttur  
Útprintað: Oct 15, 2021 - 14:21

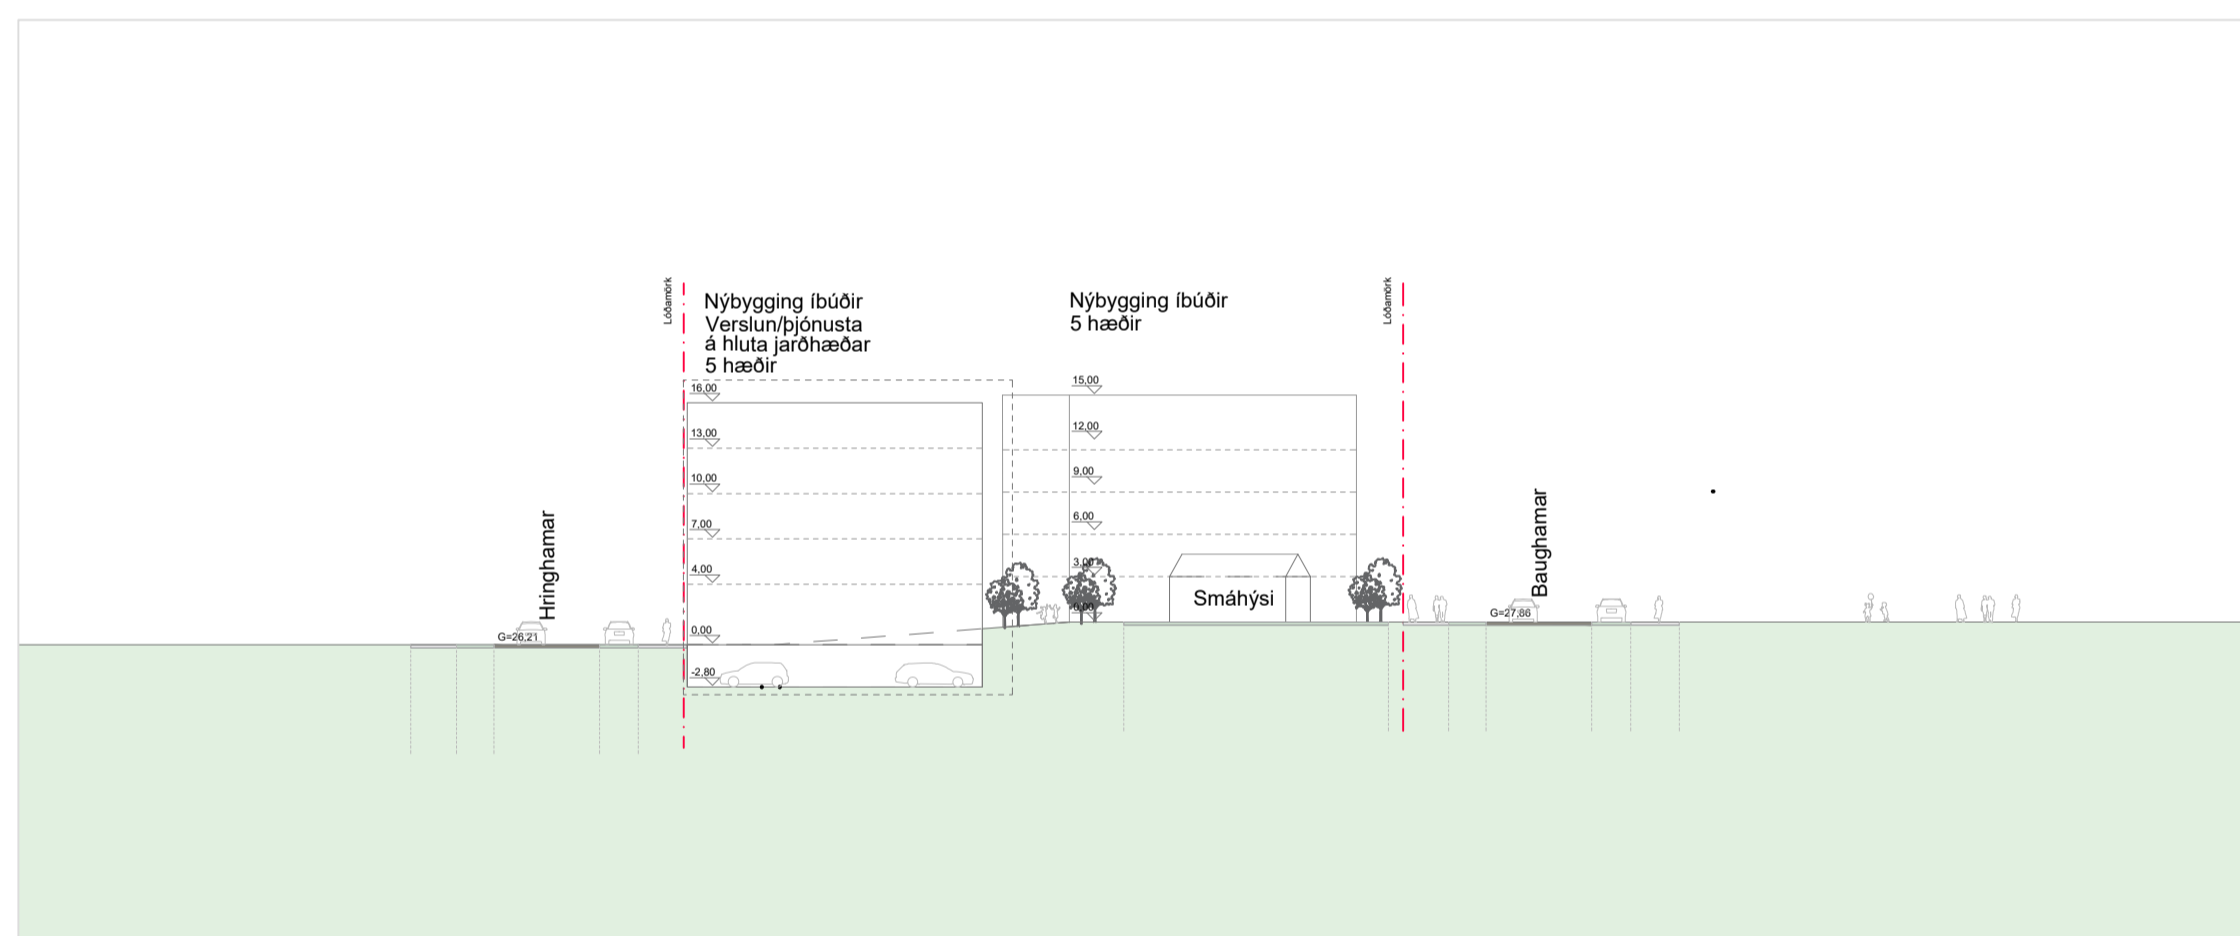

SNID - MKV, 1 : 500



JAFNDÆGUR KL: 11:00

JAFNDÆGUR KL: 14:00

JAFNDÆGUR KL: 17:00

SUMARSÓLSTÖÐUR KL: 11:00

SUMARSÓLSTÖÐUR KL: 14:00

SUMARSÓLSTÖÐUR KL: 17:00



ÁSYND FRÁ BAUGHAMRI



ÁSYND FRÁ HRINGHAMRI