
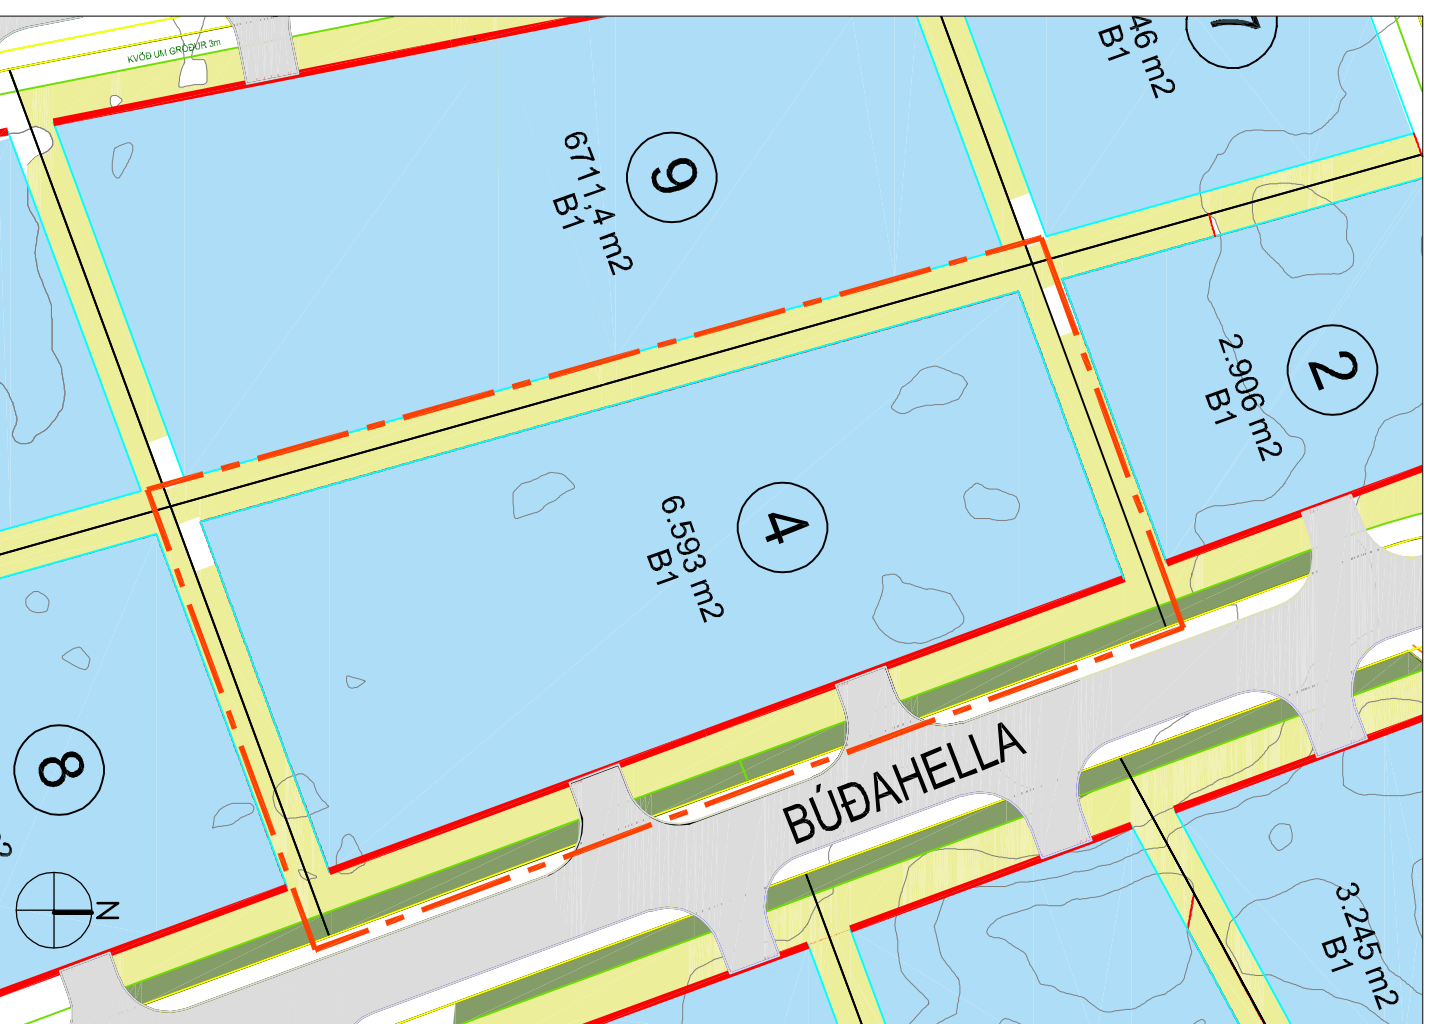


HELLNAHRAUN 3. ÁFANGI - SAMEINING LÓÐA BÚÐAHELLA 4 OG BÚÐAHELLA 6

HAFNARFJÖRÐUR

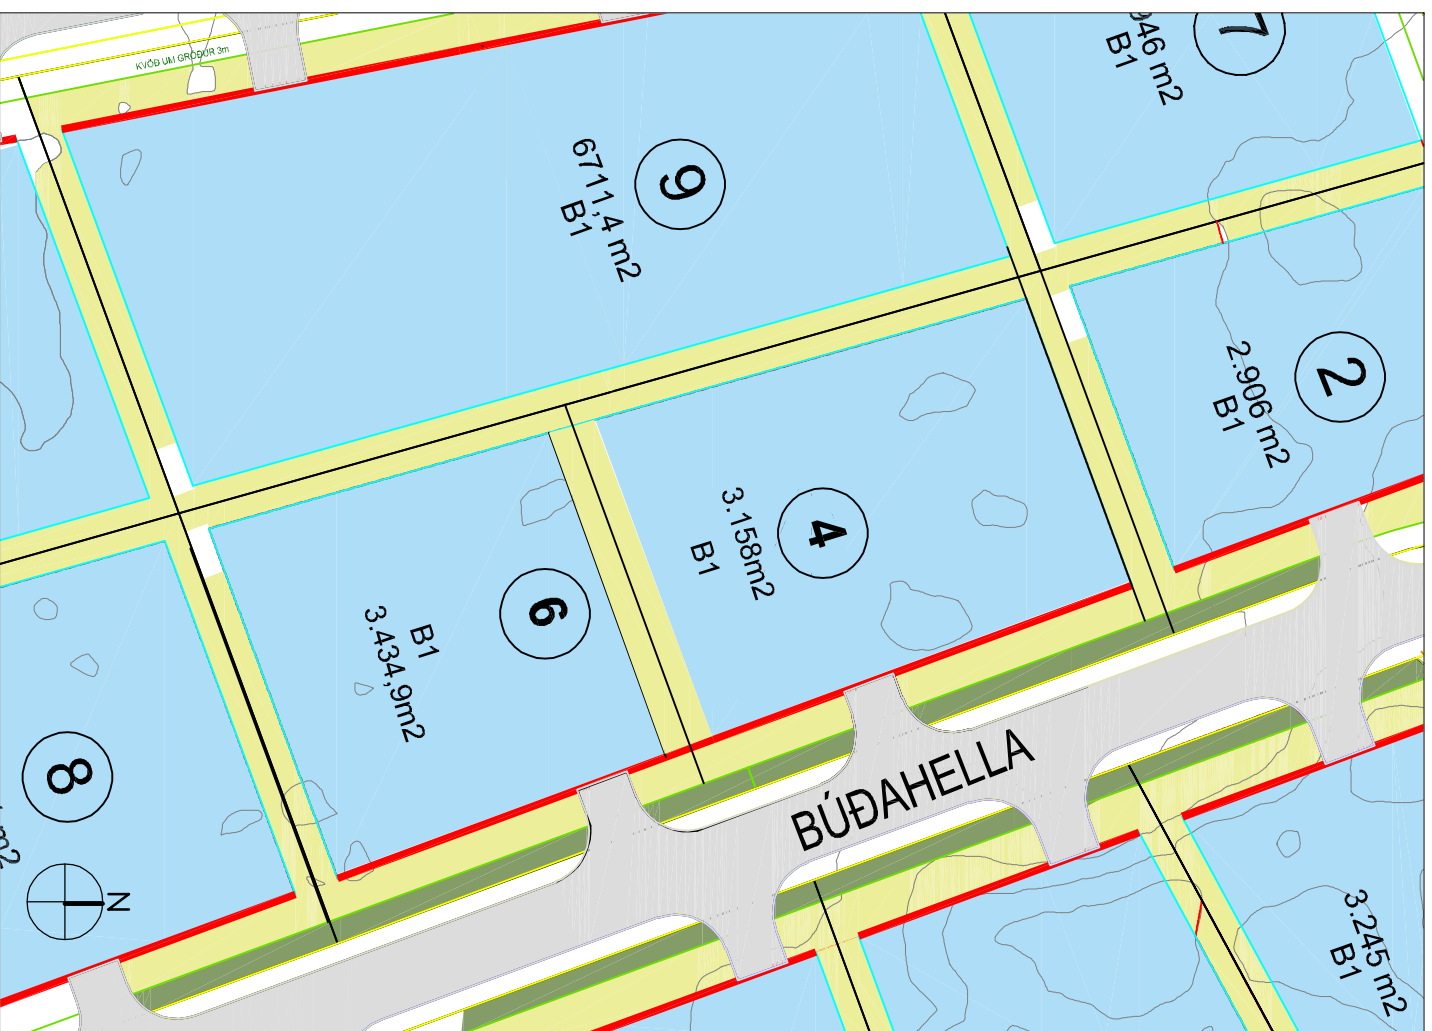

MÆLIKVARÐI 1:1000
FYRIR BREYTINGU
GILDANDI DEILISKIPULAG SAMBYKKT Í BÆJARSTJÓRN
HAFNARFJÖRÐAR ÞANN 8.1. 2020

MÆLIKVARÐI 1:1000
BREYTING SKILMÁLA :

LÓÐIRNAR BÚÐAHELLA 4 OG 6 ERU SAMEINADAR Í EINA
LÓÐ VERÐUR BÚÐAHELLA 4
AÐ ÖÐRU LEYTI GILDA SKILMÁLAR FYRIR HELLNAHRAUN 3. ÁFANGI



YFIRLIT - HILUTI AÐALSKIPULAGS HAFNARFJ. 2013 - 2025

- SKÝRINGAR:
- MÖRK SKIPULAGSSVÆÐIS
 - LÓÐIR
 - LÓÐAMÖRK
 - BYGGINGARREITUR
 - BUNDIN BYGGINGARLÍNA
 - FLATARMÁL LÓÐAR
 - NÝTINGARHLUTFALL
 - NÚMÉR LÓÐAR
- F = ^{all} 7

samþykkt í skipulags og byggingarráði Hafnarfjarðar þann ____ 20__

fh. skipulags og byggingaráðs þann ____ 20__

Auglýsing um gildistöku breytingar var birt í B-deild Stjórnartíðinda þann ____ 20__

HELLNAHRAUN 3. ÁFANGI - SAMEINING LÓÐA	
BÚÐAHELLA 4	
MKV: 1:1000	
ÚTGAFA DAGS: 02.02.2021	
BLAÐSTÆRÐ: A3	MÁL.SNR.:

Lárus Ragnarsson kt: 220160-3439
Byggingarráðgjafi BfI larus6023@gmail.com

ÁRTÚN EHF
BRÖNDUKVÍSL 6
110 RVK.