




TILLAGA AÐ STÆKKUN Á BYGGINGARREIT V. SUÐURGÖTU 40, 1:500

Lagt er til að byggingarreitir verði stækkaðar til norð-vesturs. Stækkunin tekur einungis til 1. hæðar og kvista. Enginn kjallari verði í húsinu og hæðir þakskeggs og mænis verði nær þeim sem eru á samsvarandi húsum í næsta nágrenni lóðarinnar. Inngangshæðarkóti verði sem næst hæðarkóta lóðar svo hægt verði að taka tillit til aðgengis fyrir alla. Ris verði þannig að lítið pláss fari til spillis undir súð.



GÖTUMYND, TILLAGA AÐ BREYTTU DEILISKIPULAGI - SUÐURGATA 1:200

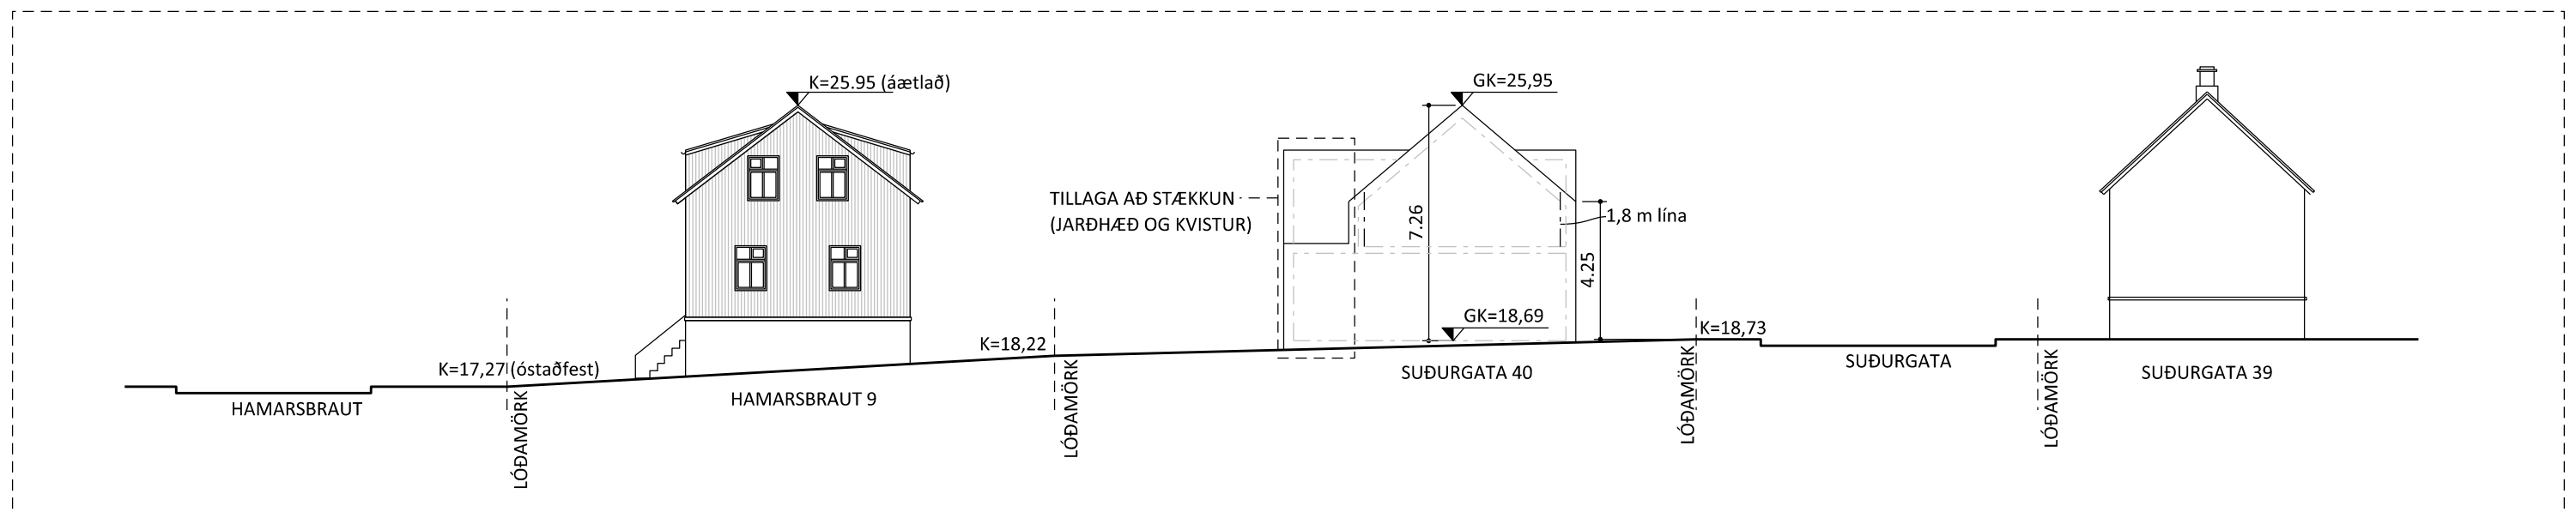

GÖTUMYND, TILLAGA AÐ BREYTTU DEILISKIPULAGI - HAMARSBRAUT 1:200