


Grunnmynd 2. hæð 1:100




Grunnmynd 3. hæð 1:100

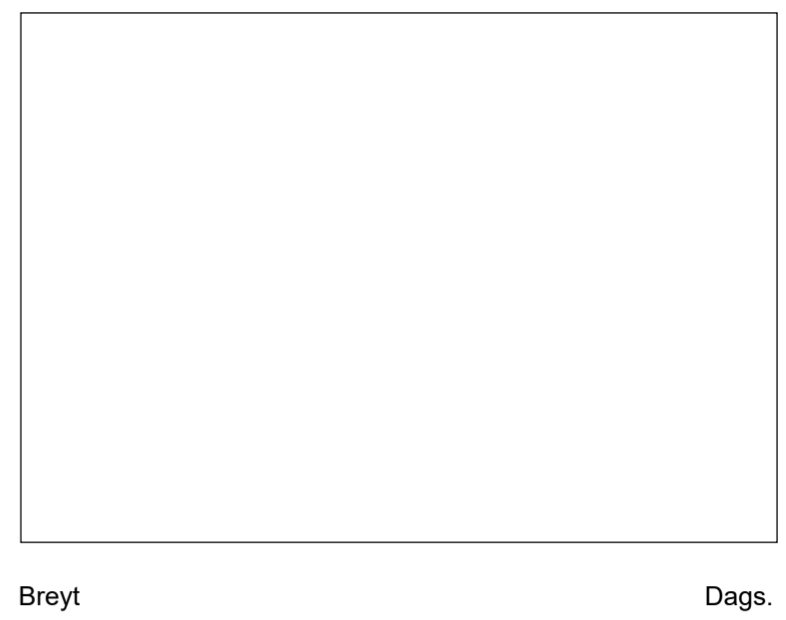


Breyt

Dags.

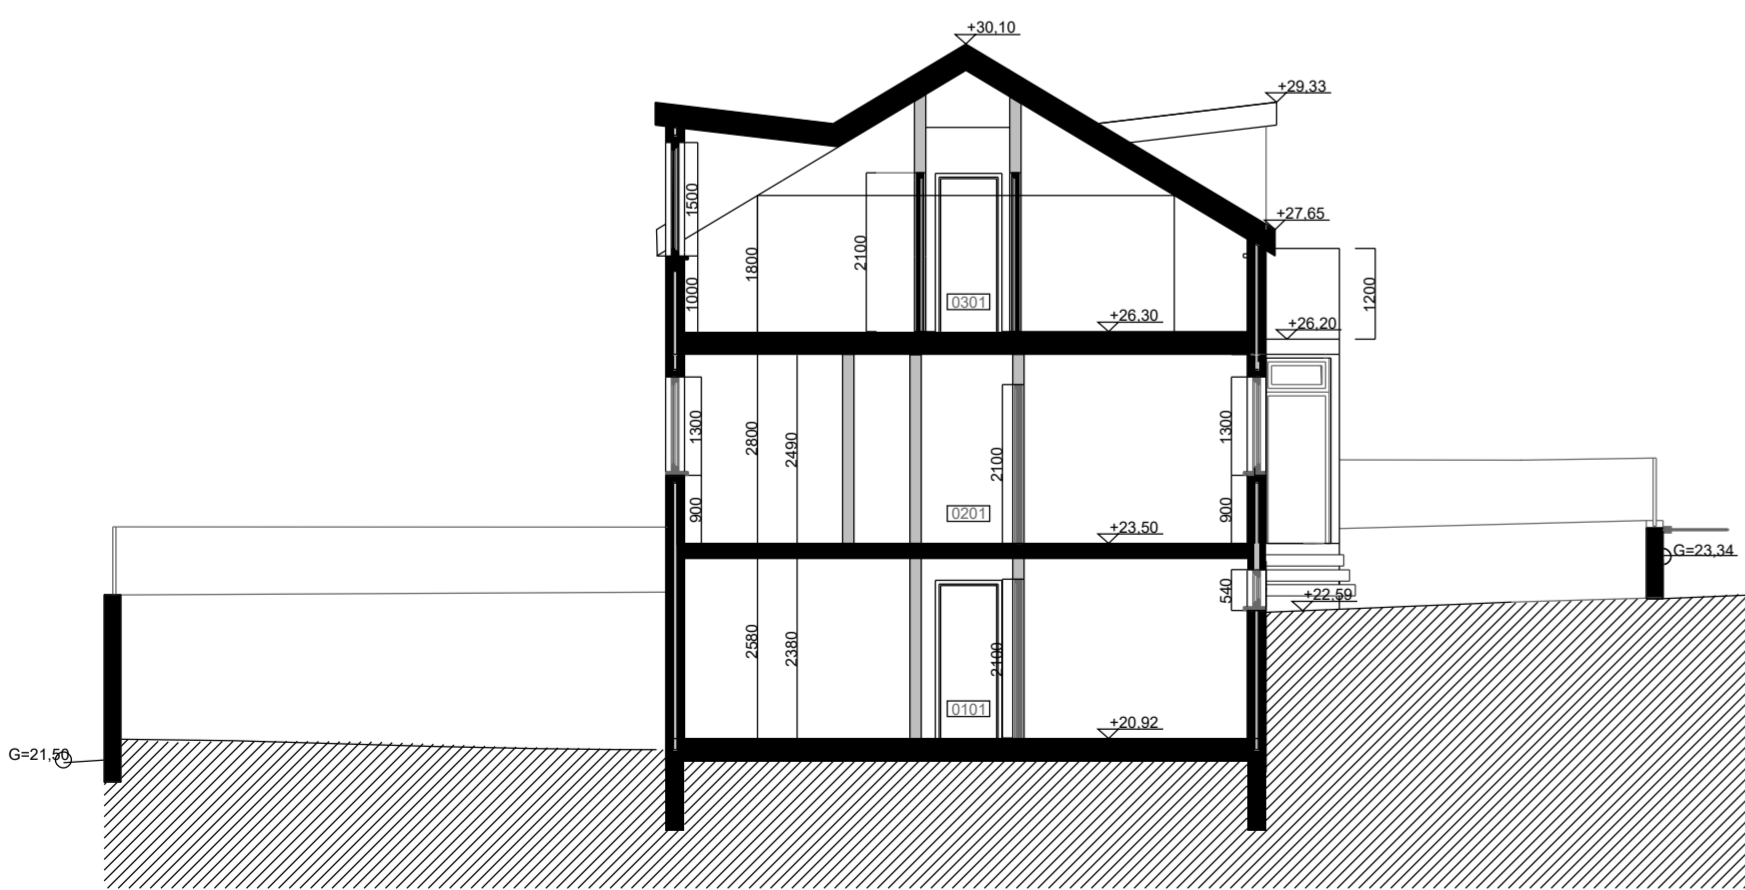

A - A' Sneiðing 1:100

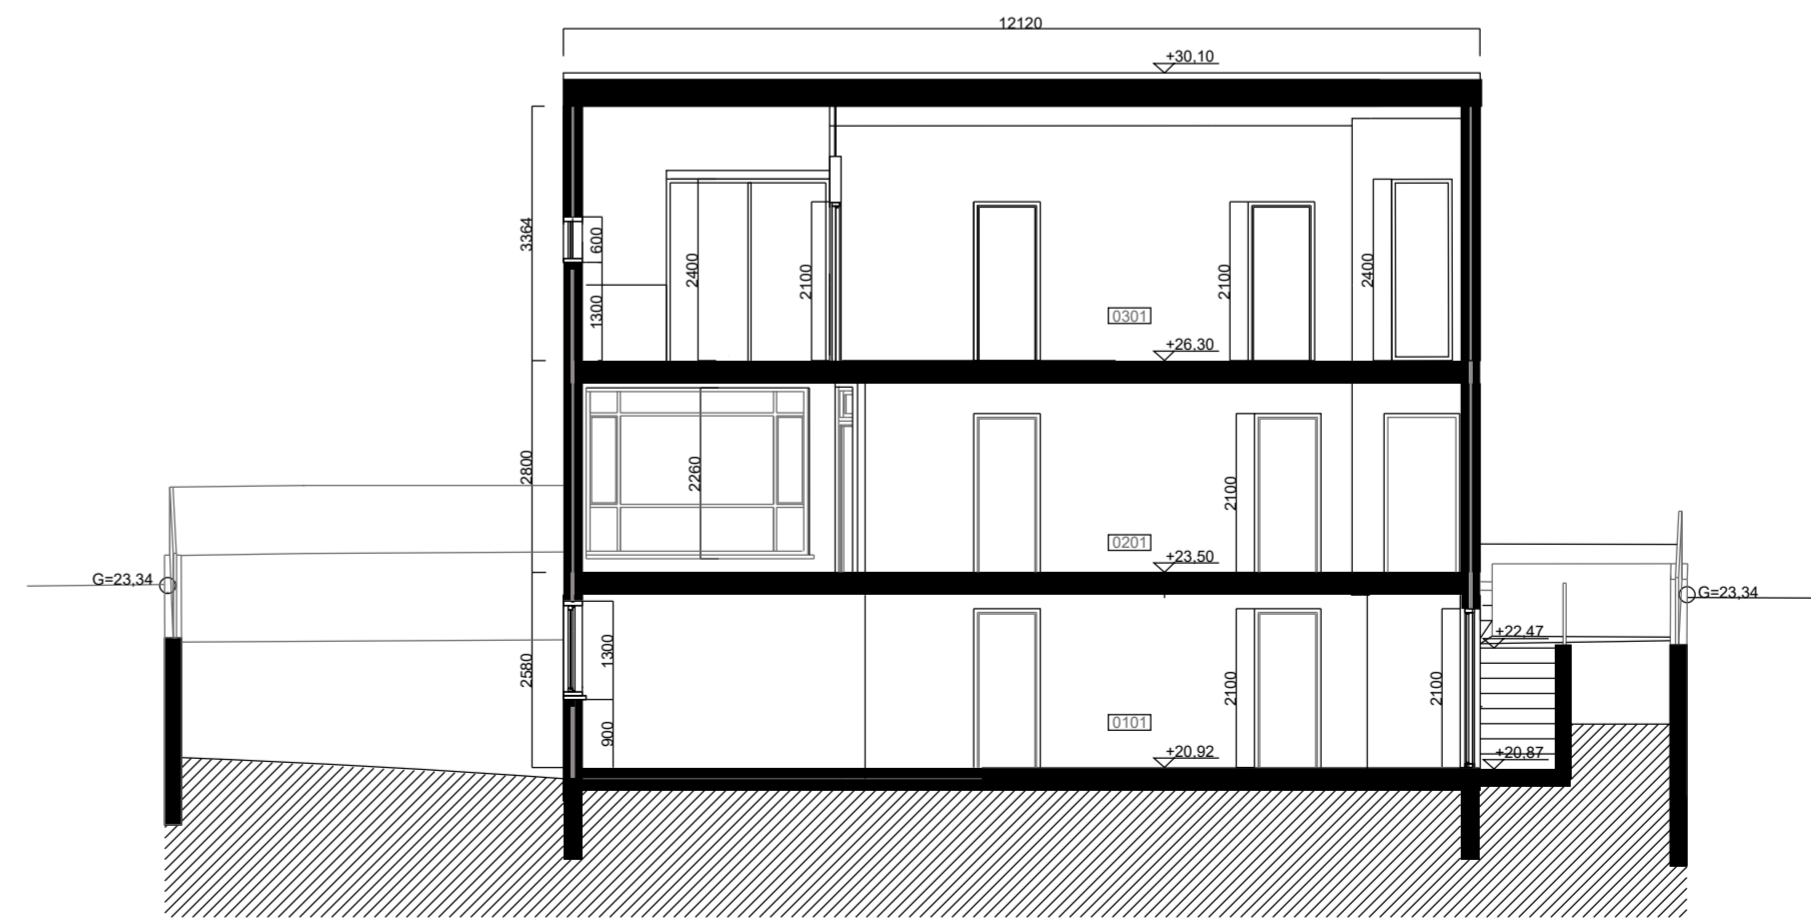

B - B' Sneiðing 1:100

VERK
VERKKAUPI

Grænakinn 19
Gestur Jónsson og
Guðný Stefánsdóttir

TEIKNING

Grunnmynd efri hæða
og sneiðingar
1:100 (A2)

MKV.

DAGS.
TEIKNAD
OG HANNAD

14.04.2020
Hulda Jónsdóttir

Hulda Jónsdóttir
Arkitekt FAÍ
8650649
hj@huldajons.com

SKÝRINGAR fyrir teikningar:

BS: Slökkvitæki
Rs: Reykskynjari
Lr: Vétræn útlöfun/loftræsti.
GN: Gólfniðurfall

B. op.
↕ +22.59
Gk.:
↕ +20.92

Björgunarpíp úr svefnrymum
Kóti á grunnmynd
Gólfkóti (f.m.)
Kóti á útliti og sniði
Rýmisnúmer

0 1 2 3 4 5m

Hulda Jónsdóttir, arkitekt FAÍ
Kt.: 281186 2219

VerkNr.

TeiknNr.

BreytNr.

1606

102