



1. Hæð, tvær íbúðir

202.7m²

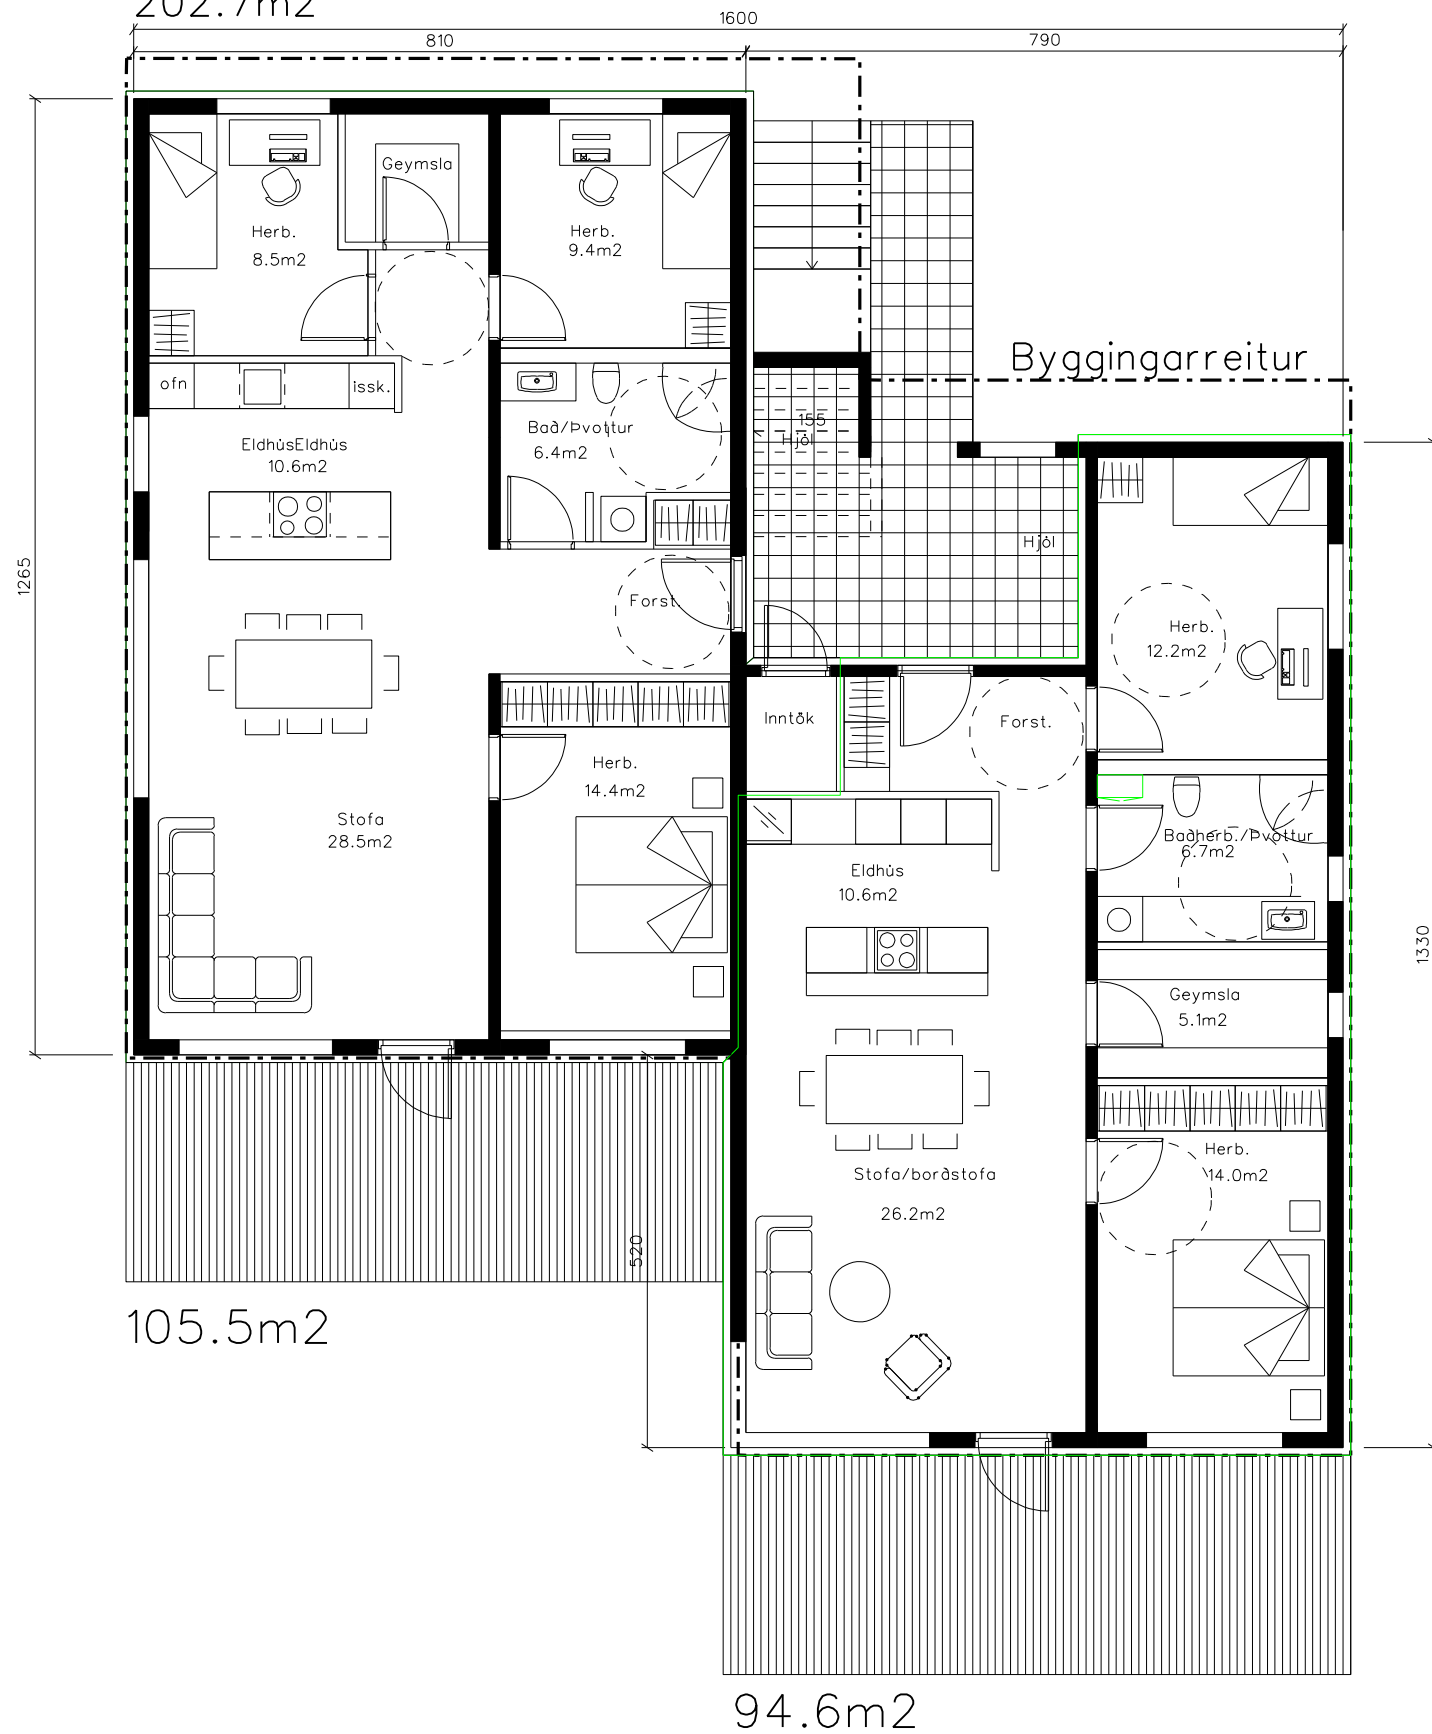

2. Hæð, ein íbúð

168.5m²

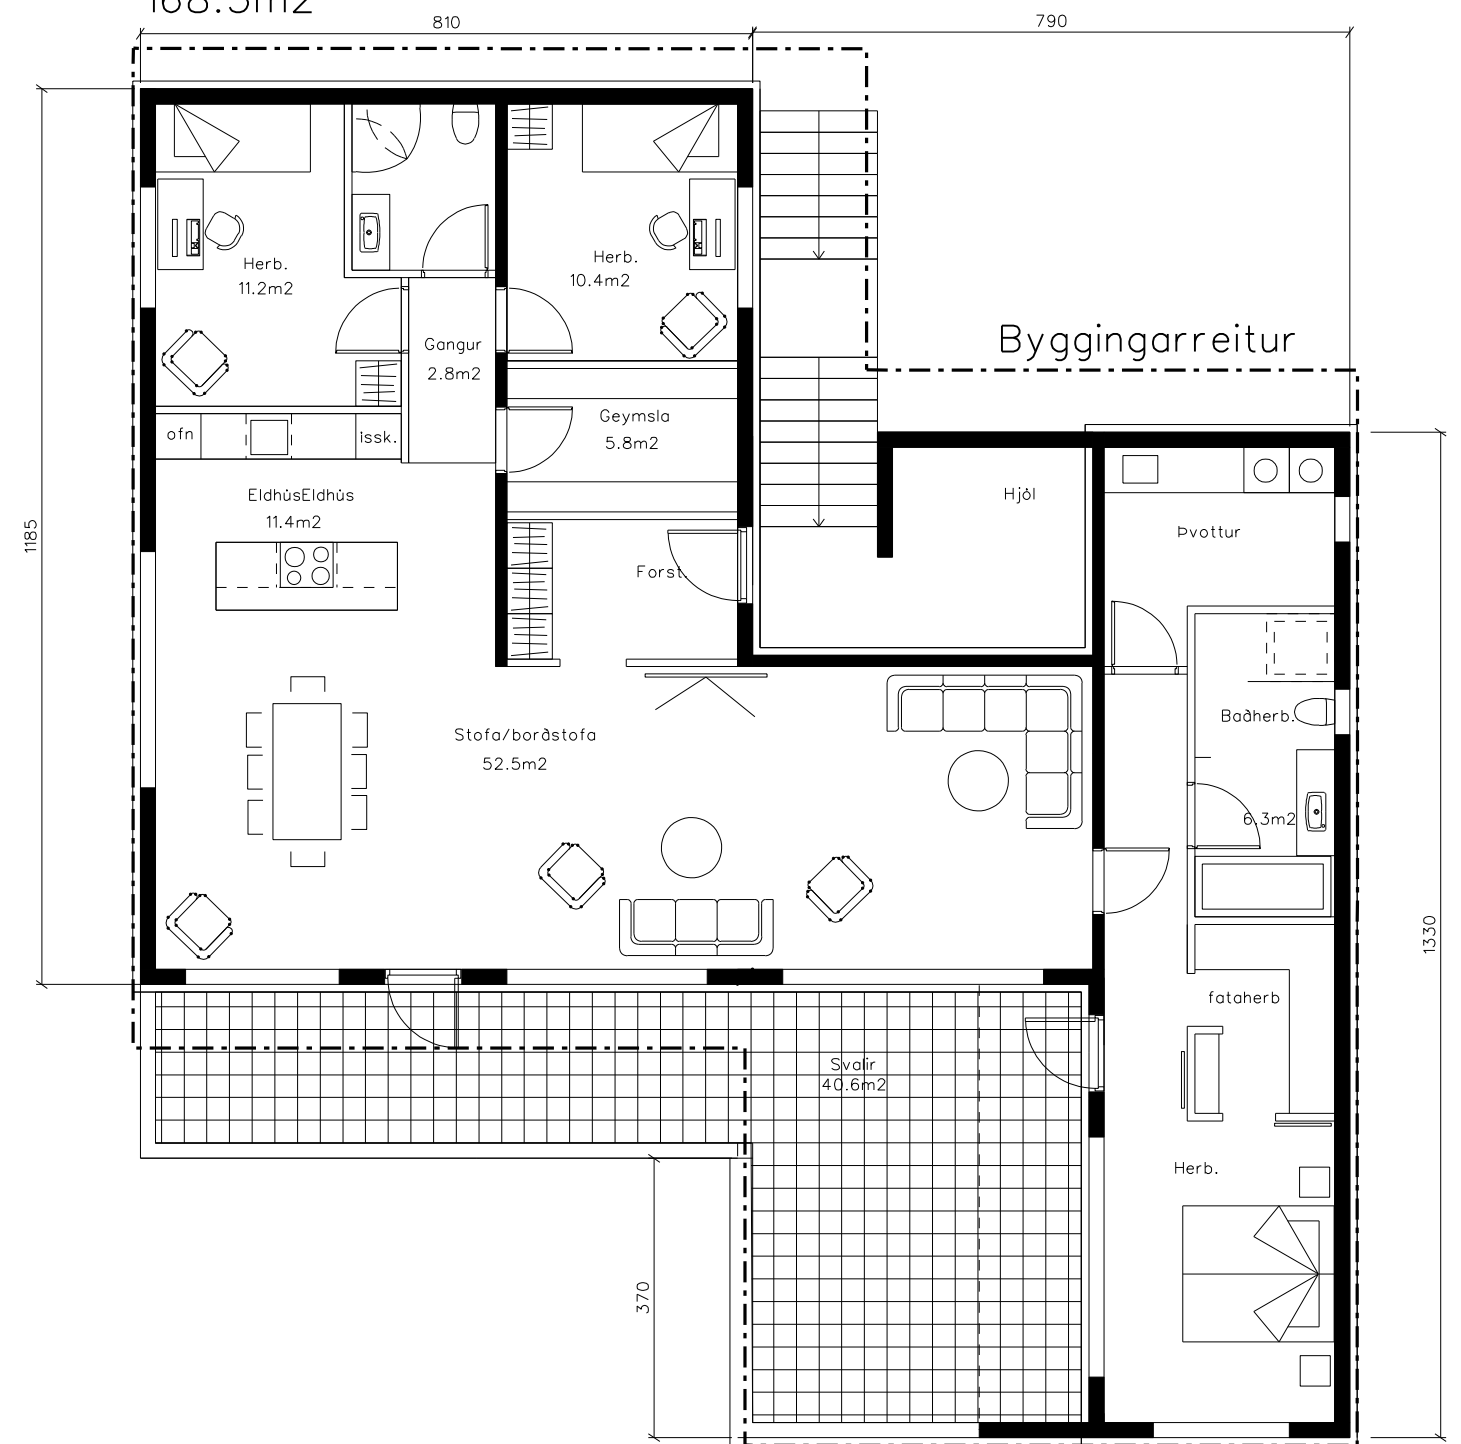

Byggingamagn á lóð 953.1m², lóð 2325,7, nýting e = 0,40

HRAUNTUNGA 5

HRAUNTUNGA 5A OG C

Dags :15. APRÍL 2020

Blað 3

SVEINN ÍVARSSON ARKITEKT F.A.Í.

LYNGHALSI 3 110 R.VÍK SÍMI 567-9006 OG 893-9006 KT:130254-7649
SVEINN ÍVARSSON e.h.f. GRUNDARHVARFI 9 KÖPAVOGI KT: 550296 2339