


DEILISKIPULAG ÁSVALLA - BREYTING Á DEILISKIPULAGI ÁSVÖLLUM 1, HAFNARFIRÐI

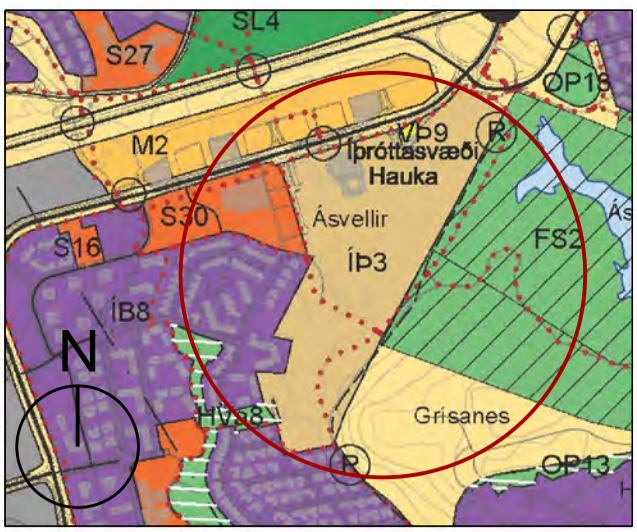

YFIRLIT - HLUTI AÐALSKIPULAGS HAFNARFJ. 2013-2025

Deiliskipulagsuppráttur þessi fellir úr gildi og kemur í staðinn fyrir deiliskipulagsupprátt dagis 19.01.2010 sem ódlaðist gildi þann 27.01.2010



Skýringarmynd - Horft til norður



Skýringarmynd - Horft til norðvesturs

SKÝRINGAR

- BYGGINGARREITIR
- NÚV.BYGGINGAR
- HRAUNGARÐUR
- ÖHREYFT HRAUN
- ÆFINGARSVÆÐI
- ÍBÚDALÓÐ
- LÓÐAMÖRK
- BYGGINGARREITUR KJALLARA
- MÖRK FRÍLANDS ÁSTJARNAR
- MÖRK SKIPULAGSSVÆÐIS
- GÖNGULEIDIR
- BIFREIDASTÆÐI OG VEGIR
- FORNLEIFAR
- BYGGINGARREITUR BRÁÐABIRGDASTÚKU

JANÚAR 2020

Eftir auglýsingu deiliskipulags voru gerða smávægilegar breytingar á upprætti og greinargerð:

1. Mörk frílands Ástjarnar færð inná upprátt.
2. Byggingarreit fjölnota knattúss breytt.
3. Byggingarreit íbúðahúsa skýrð og byggingarreit kjallara bætt inn.
4. Stærðafllu bætt við.
5. Greinargerð lagfærð.
6. Viðbótar skýringarmynd bætt inn á skýringarupprátt.
7. Aðkoma bíla að knattúsi lagfærð.
8. Lóðarmörk svæðis skilgreind.

DEILISKIPULAGSBREYTING ÞESSI SEM FENGID HEFUR MÁLSMEDFERÐ Í SAMRÆMI VIÐ AKVÆÐI 1. MGR. 43. GR. SKIPULAGSLAGA 123 / 2010 VAR SAMÞYKKT Í SKIPULAGS- OG BYGGINGARRÁÐI HAFNARFJARDAR PANN...20... OG Í BÆJARRÁÐI PANN...20...

F. H. SKIPULAGS- OG BYGGINGARRÁÐS PANN...20...

F. H. BÆJARSTJÓRNAR HAFNARFJARDAR PANN...20...

TILLAGAN VAR AUGLÝST FRÁ...20... MED ATHUGASEMDAFRESTI TIL...20...

AUGLÝSING UM GILDIÐSTÖKU BREYTINGARINNAR VAR BIRT Í B-DEILD STJÓRNARTÍÐINDA PANN...20...




HAFNARFJÖRÐUR


ASK ARKITEKTAR EHF
GÍRSÓTÓY 9 101 REYKJANÚK
SMÍ 515 0300 FAX 515 0319
www.ask.is




ASK
ARKITEKTAR

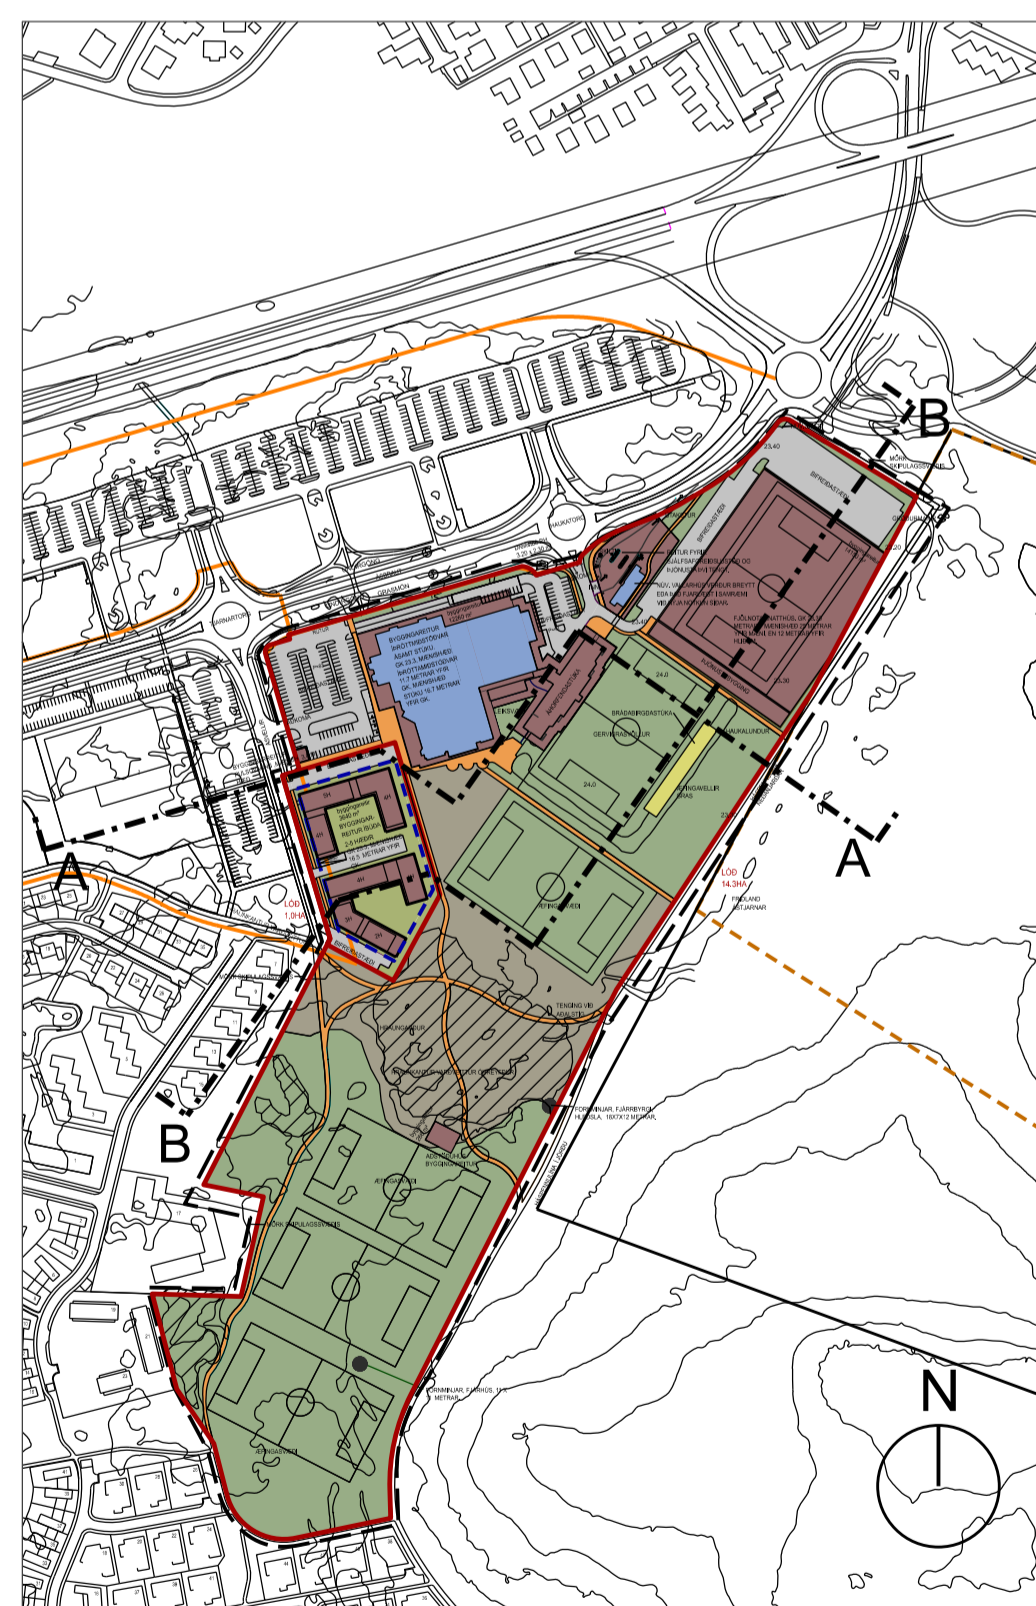

Staðsetning sneiðinga 1: 5000

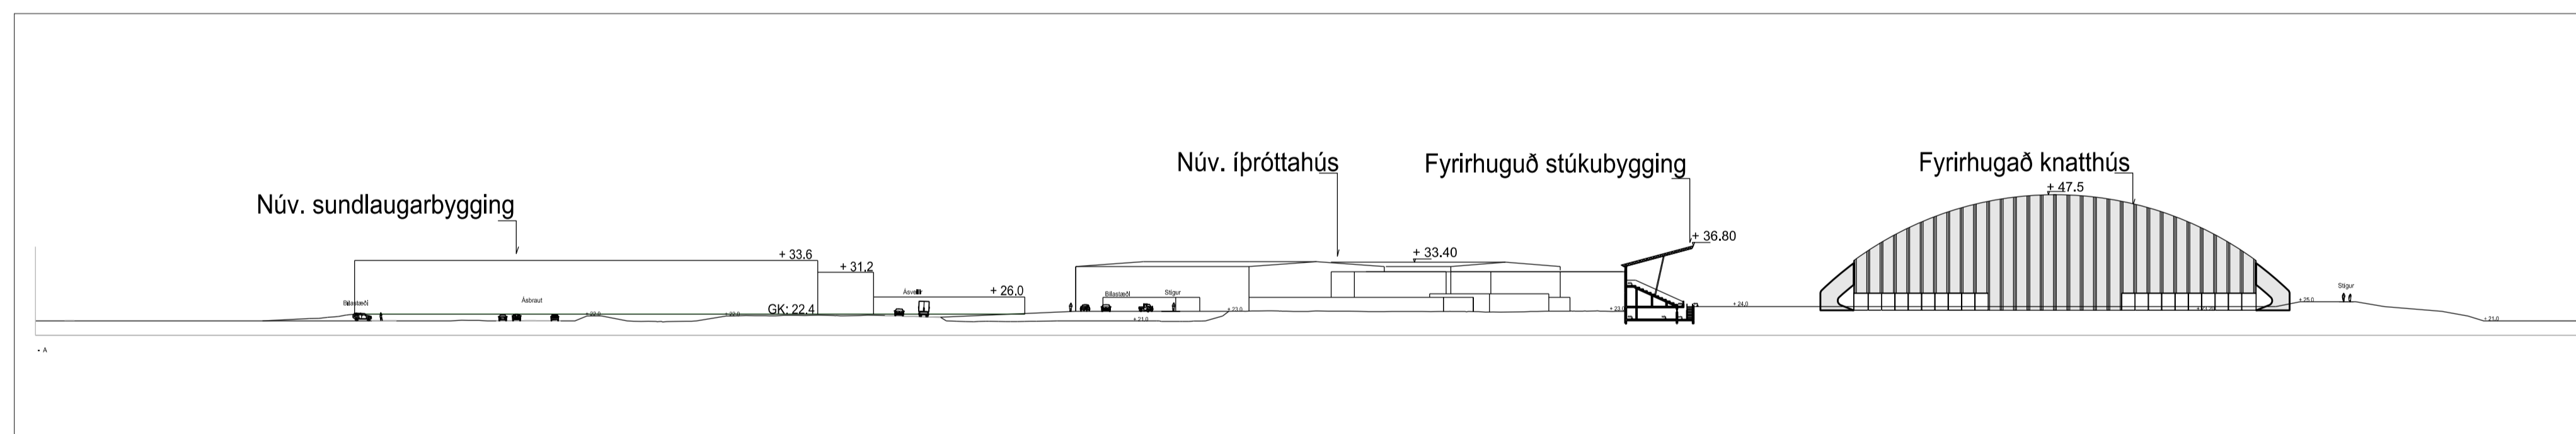

Sneiðing A 1:1000

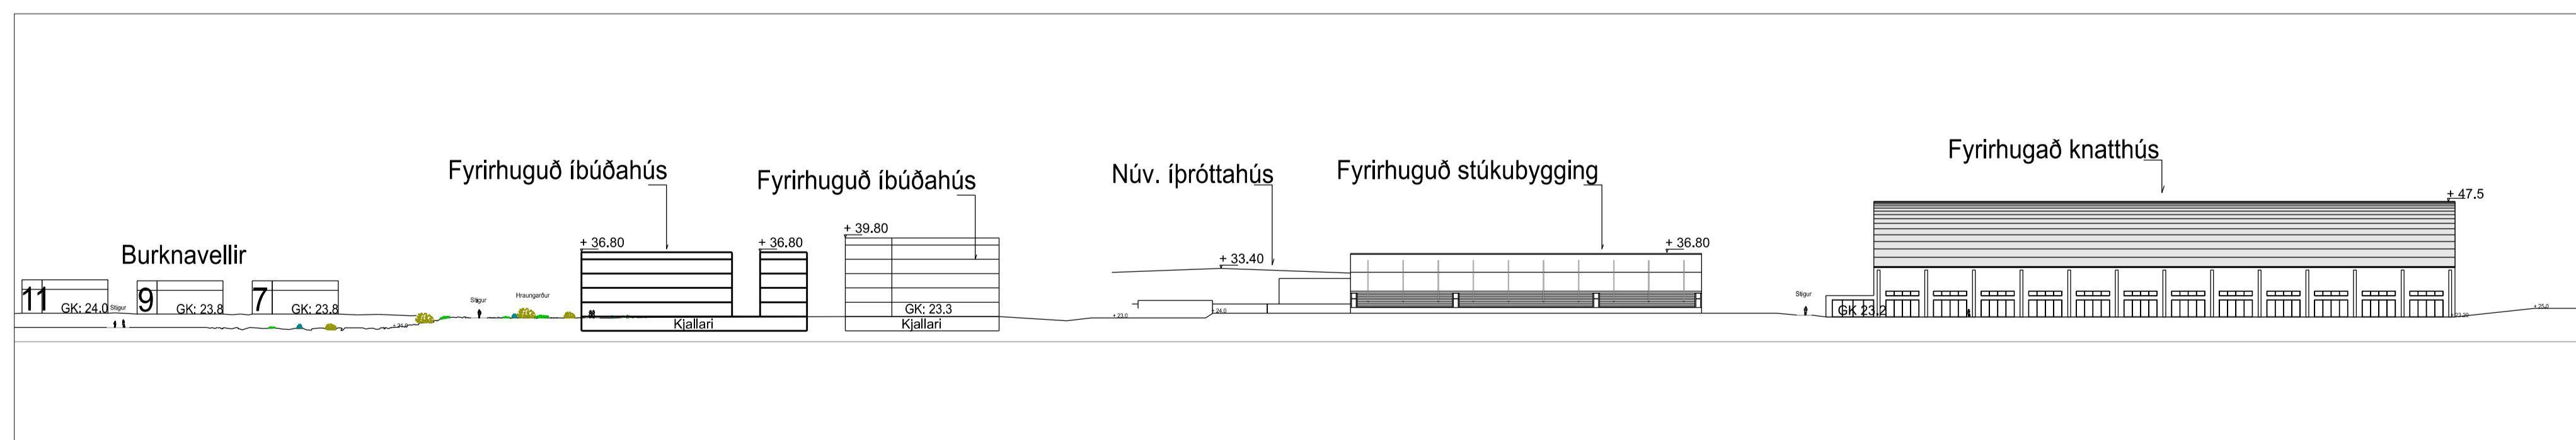

Sneiðing B 1:1000

VERKEFNI
Ásvellir 1, Hafnarfirði

TEGUND TERNINGAR	SKÝRINGARUPPRÁTTUR	MIC. I A1	1:2000
HEITI TERNINGAR	Deiliskipulag	ÞANNAD	BH
		TERNAD	AK
		YFRF.	PG
		DAGS	09.09.2019
VERK.NR.	9623	AUÐRENNI-NUMER TERNINGAR	05-02
		ÚTGAFA	

© ÖLL AFMÖT OG AFMÖTUN TERNINGAR ER HÁÐ SAMBYRÐIASK ARKITEKTA. ENKI ENKI MEILA UPPAF TERNINGU.