



Sneiðing BB
mkv. 1:100

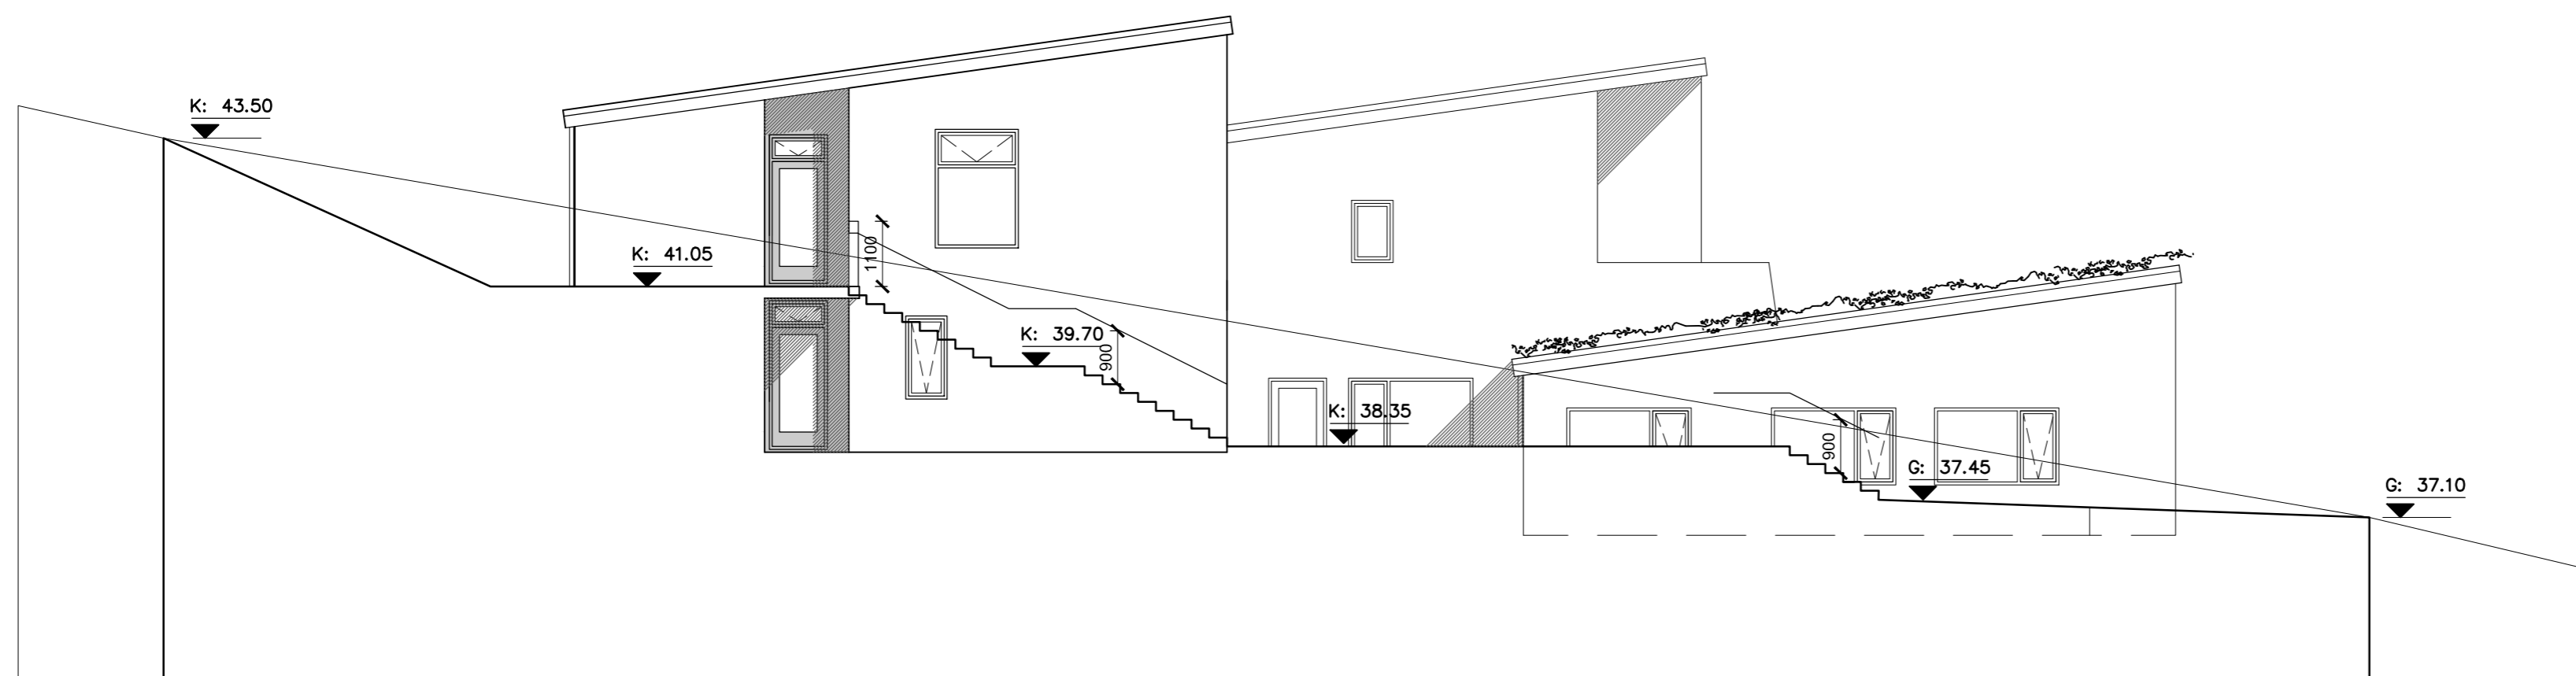

Sneiðing AA - ásýnd vestur
mkv. 1:100

útg.	dags.	skýring	teiknað	yfirfarið
5 ÍBÚÐA RAÐHÚS				
heimilisfang	DRANGSSKARÐ 10			
sveitarfélag	HAFNARFJÖRÐUR			
verkhúti	AÐALUPPDRÁTTUR			
skýringartexti	sneiðing AA ásýnd vestur og sneiðing BB			
verknúmer	landnúmer	staðgreinir		
20/01	225420	1400-1-0000		
teiknað	yfirfarið	kvarði	1:100	dags.
KE	KE			05-02-2020
teikning nr.	útgáfa/breyting		AOK ARKITEKTAR	
A-203				

arkitekt / hönnunarstjóri: Kári Eiríksson, arkitekt, kt: 070365-4059
 AOK - Gunnarssundi 5 - 220 Hafnarfjörður - kt: 480318-1610
 sími: 699-0999 - email: aok@aok.is - www.aok.is

A2 ATH! Öll mál eru í millimetrum. Öll vafaatriði skal bera undir hönnuð.
 Mælið ekki af teikningum, öll mál athugist á staðnum.
 Öll afnot og afritun teikningar, að hluta eða í heild, er háð skriflegu leyfi höfundar.