



Samþykkt á fundi byggingar-
nefndar þ. 3. 6. 1991

DYGGINGAFULLTRÚINN
Í HAFNARFIRÐI


*Það er skráð á öðrum
skjalum í samrámi
við reglugerðir*

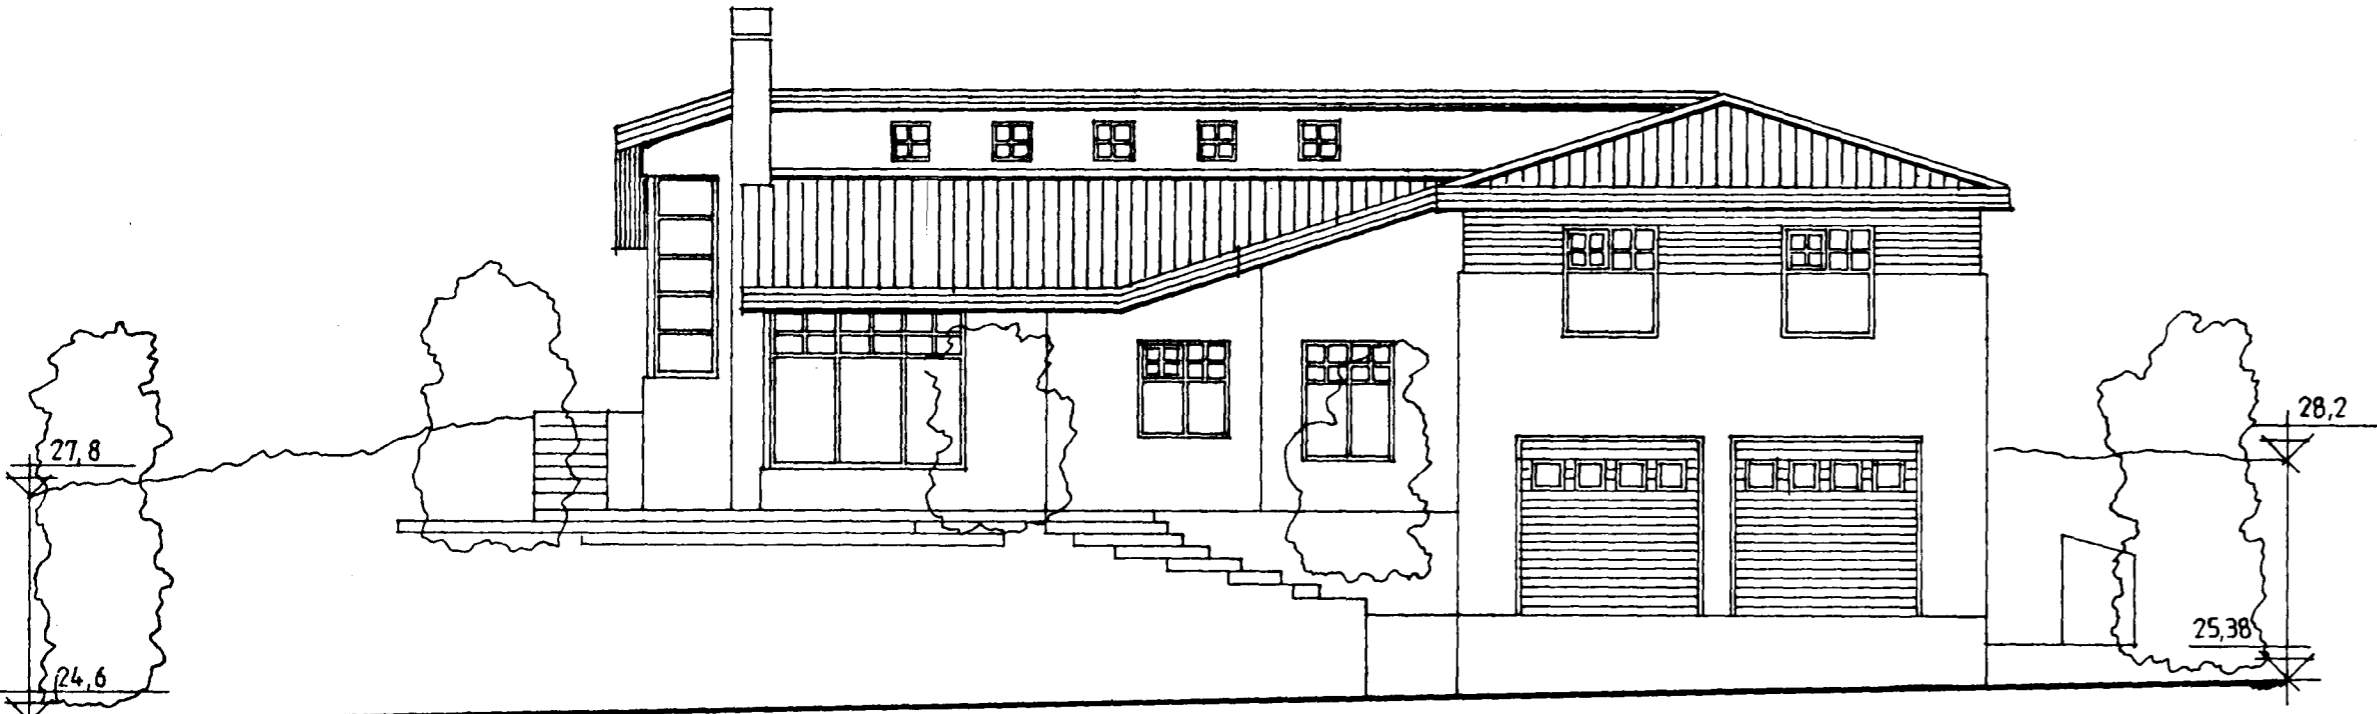


sudvestur

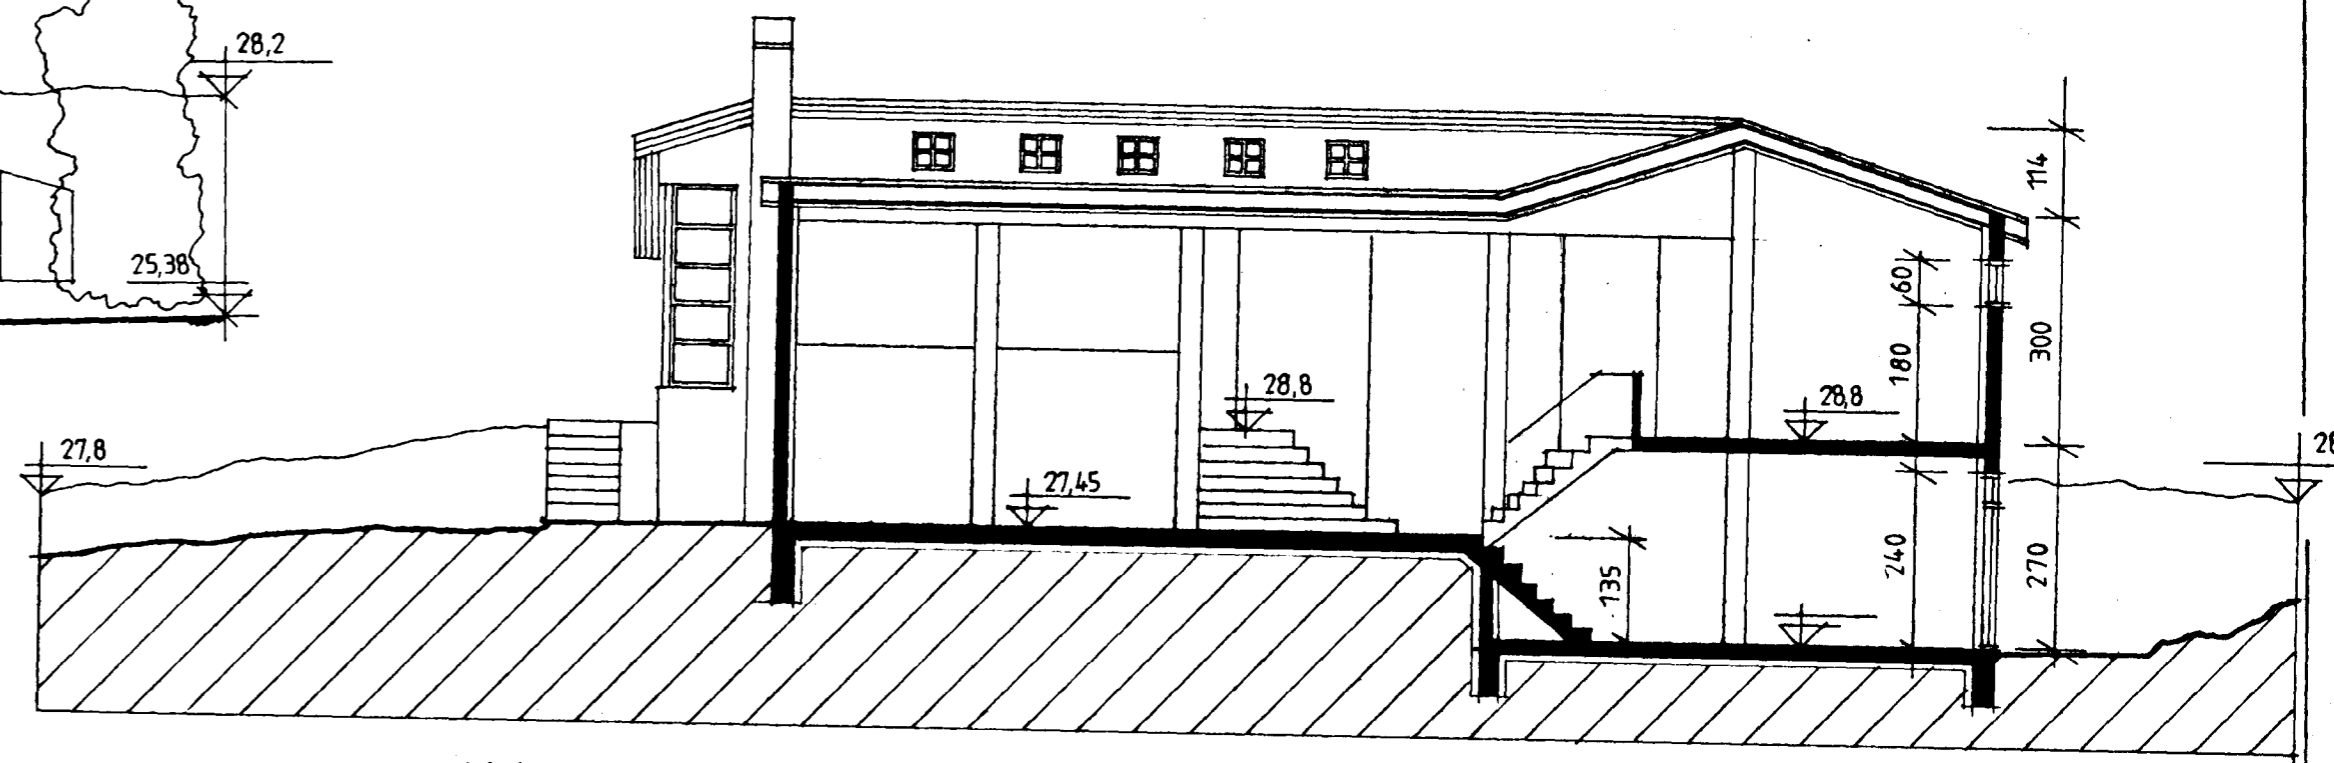


snid bb

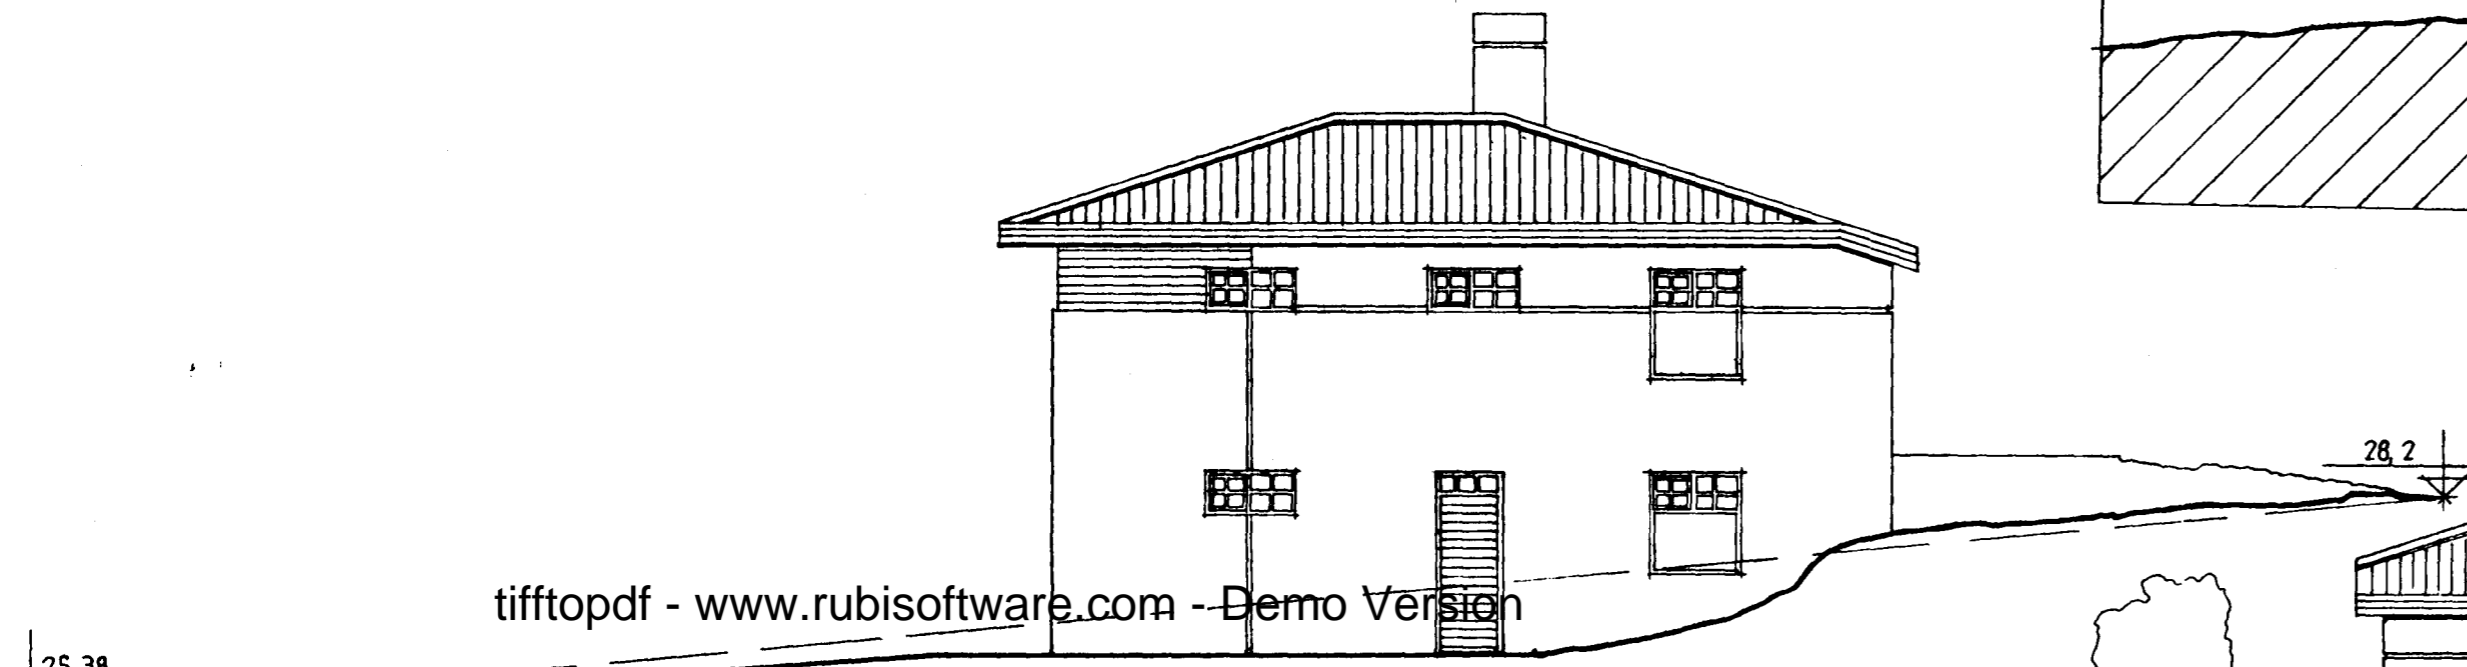


sudaustur

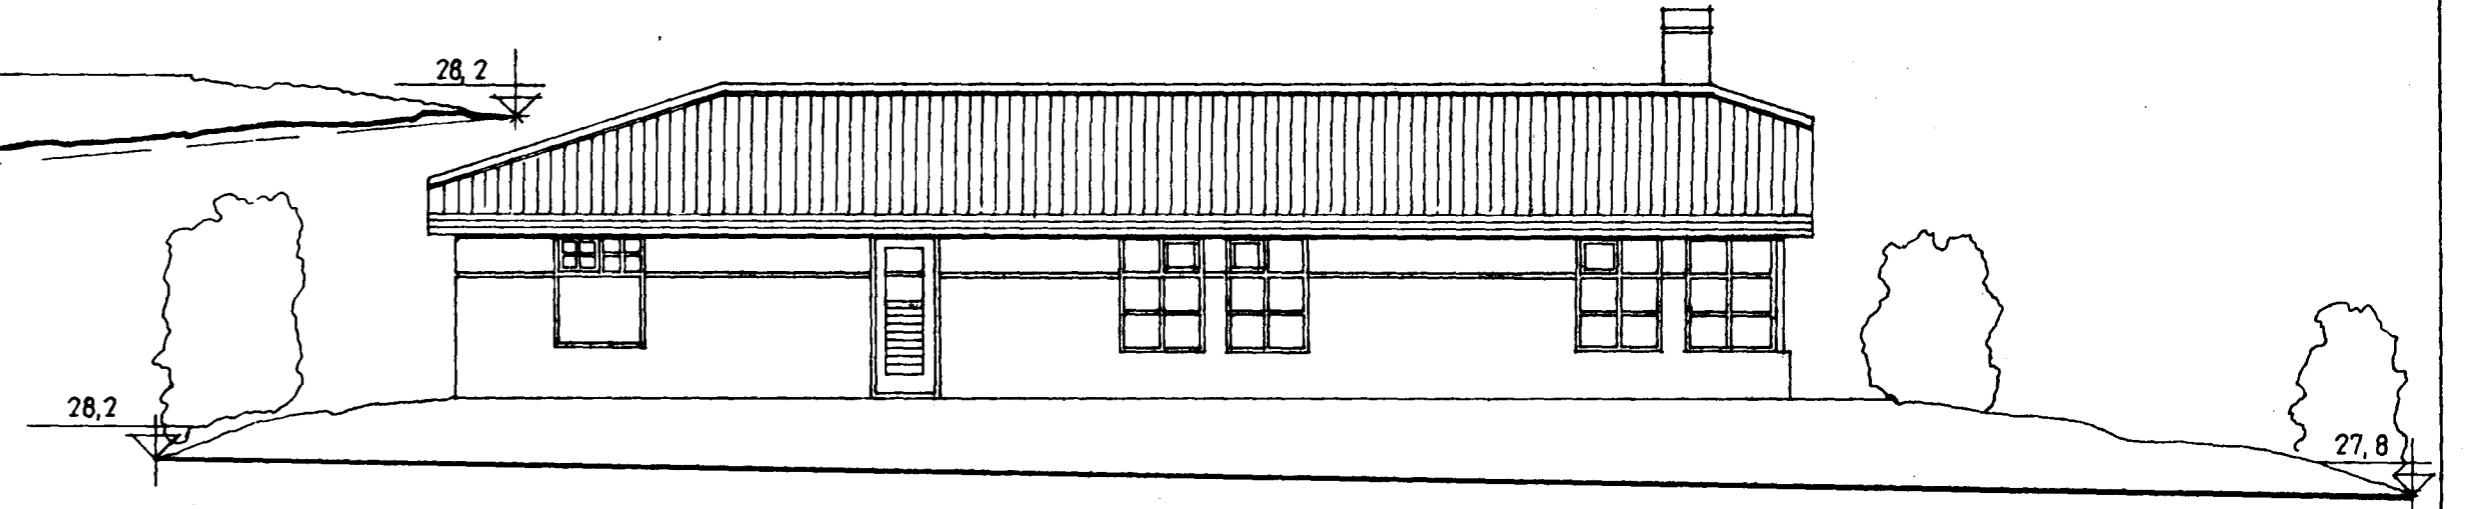

nordæstur

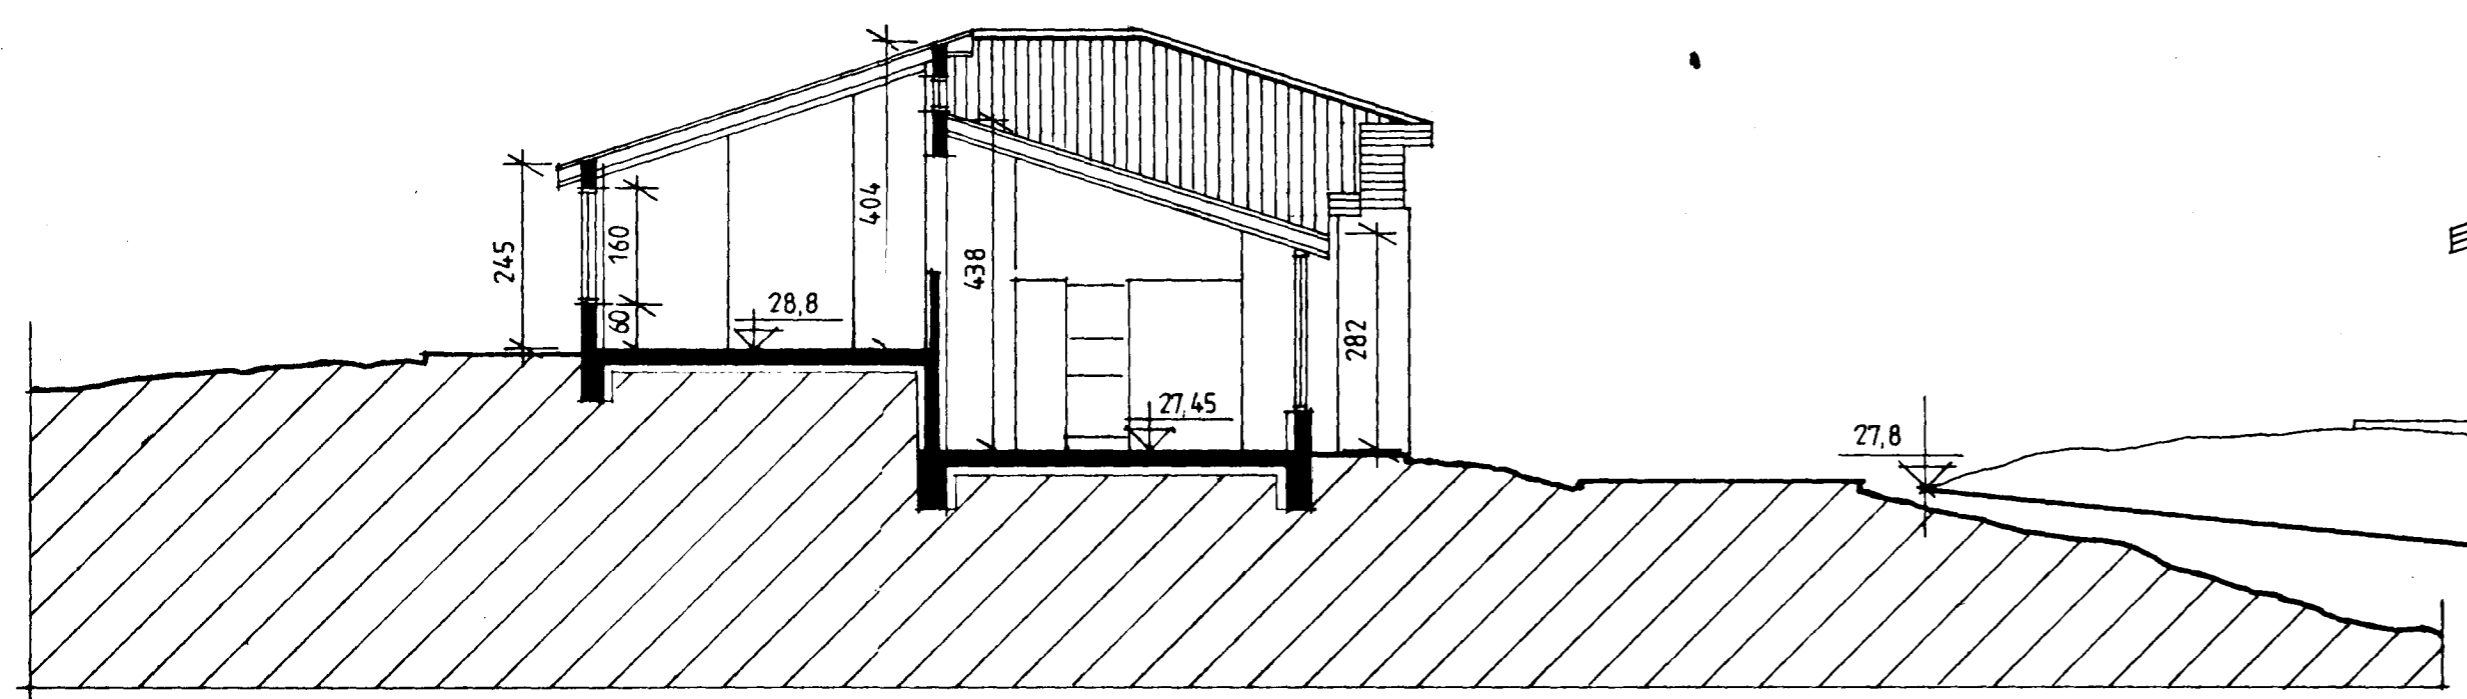

snid aa

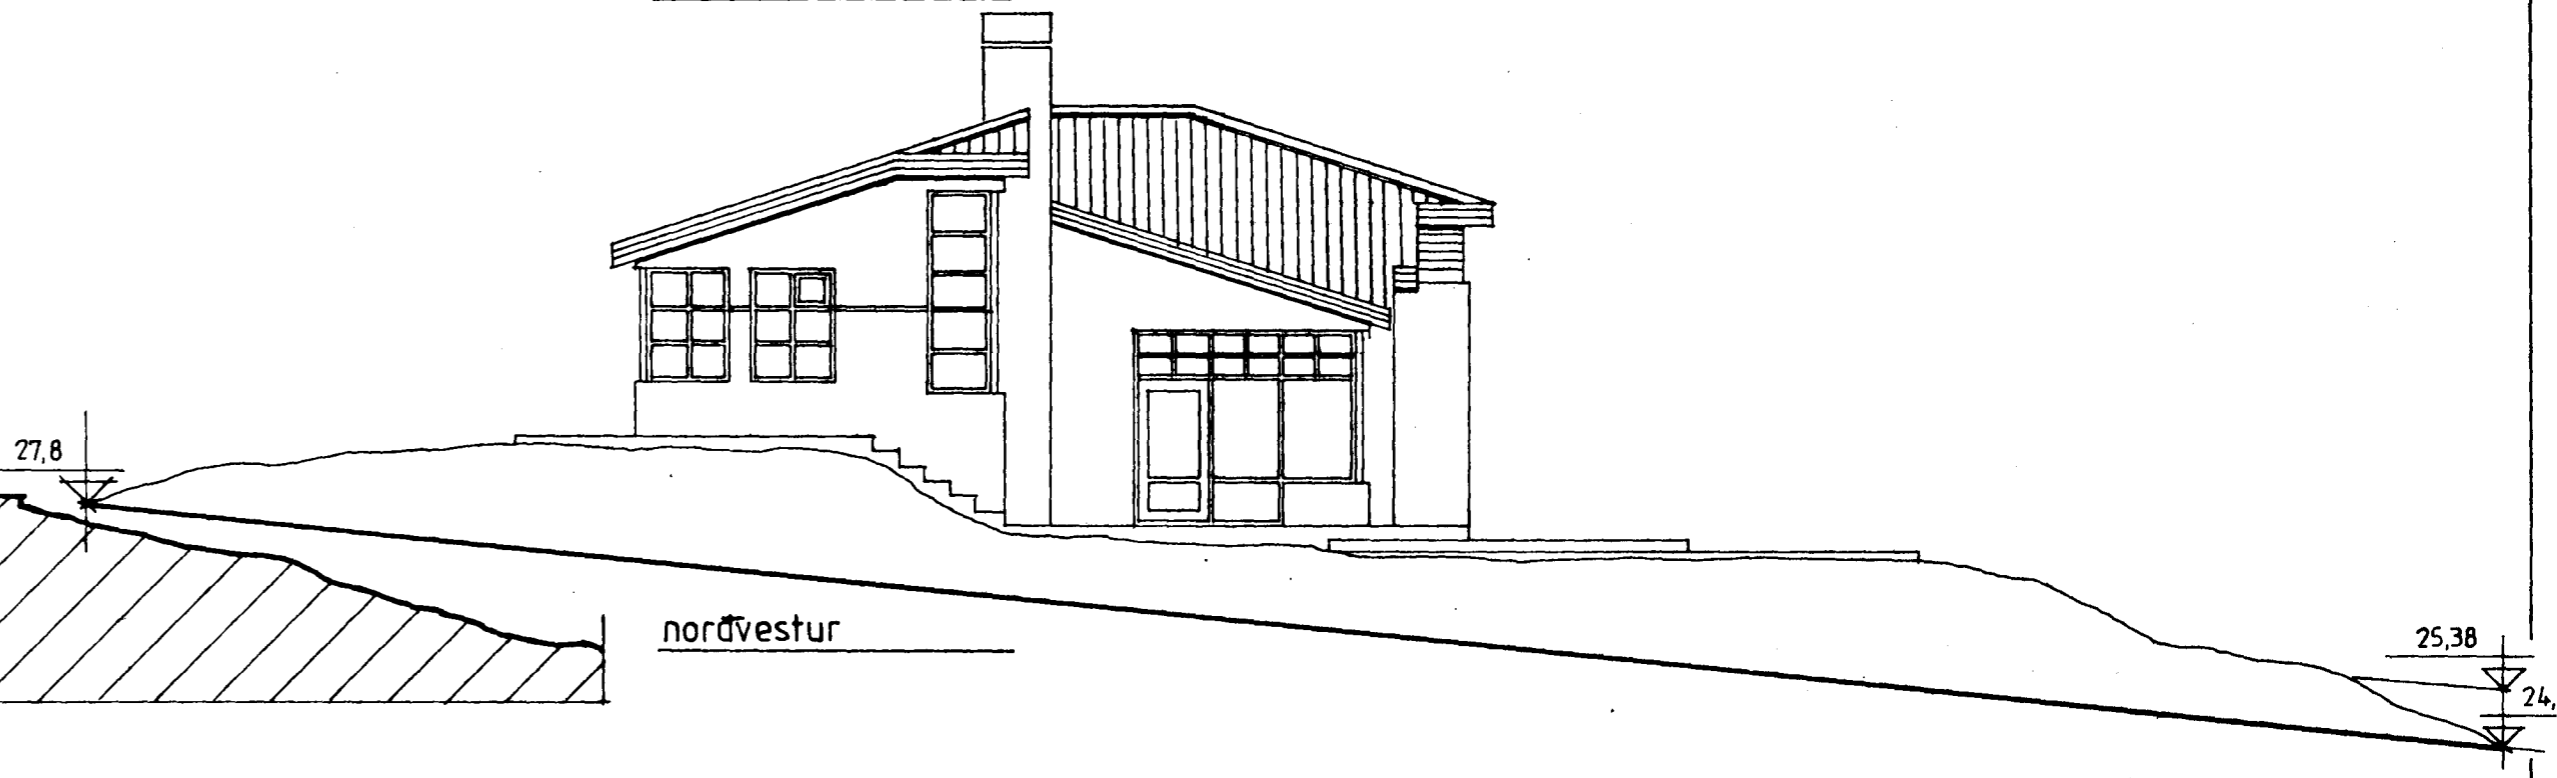

nordvestur

tifftopdf - www.rubissoftware.com - Demo Version

Nikulás Vilfar Hásson arkitekt,
Háustadahlíð 10, 112 Reykjavík, sími: 671 771

Vesturholt 1, Hafnarfirdi

teikning: Útlit og snid
dags/unnid: maí 1991 JRM
kvarði: 1:100
Rb/SfB: