

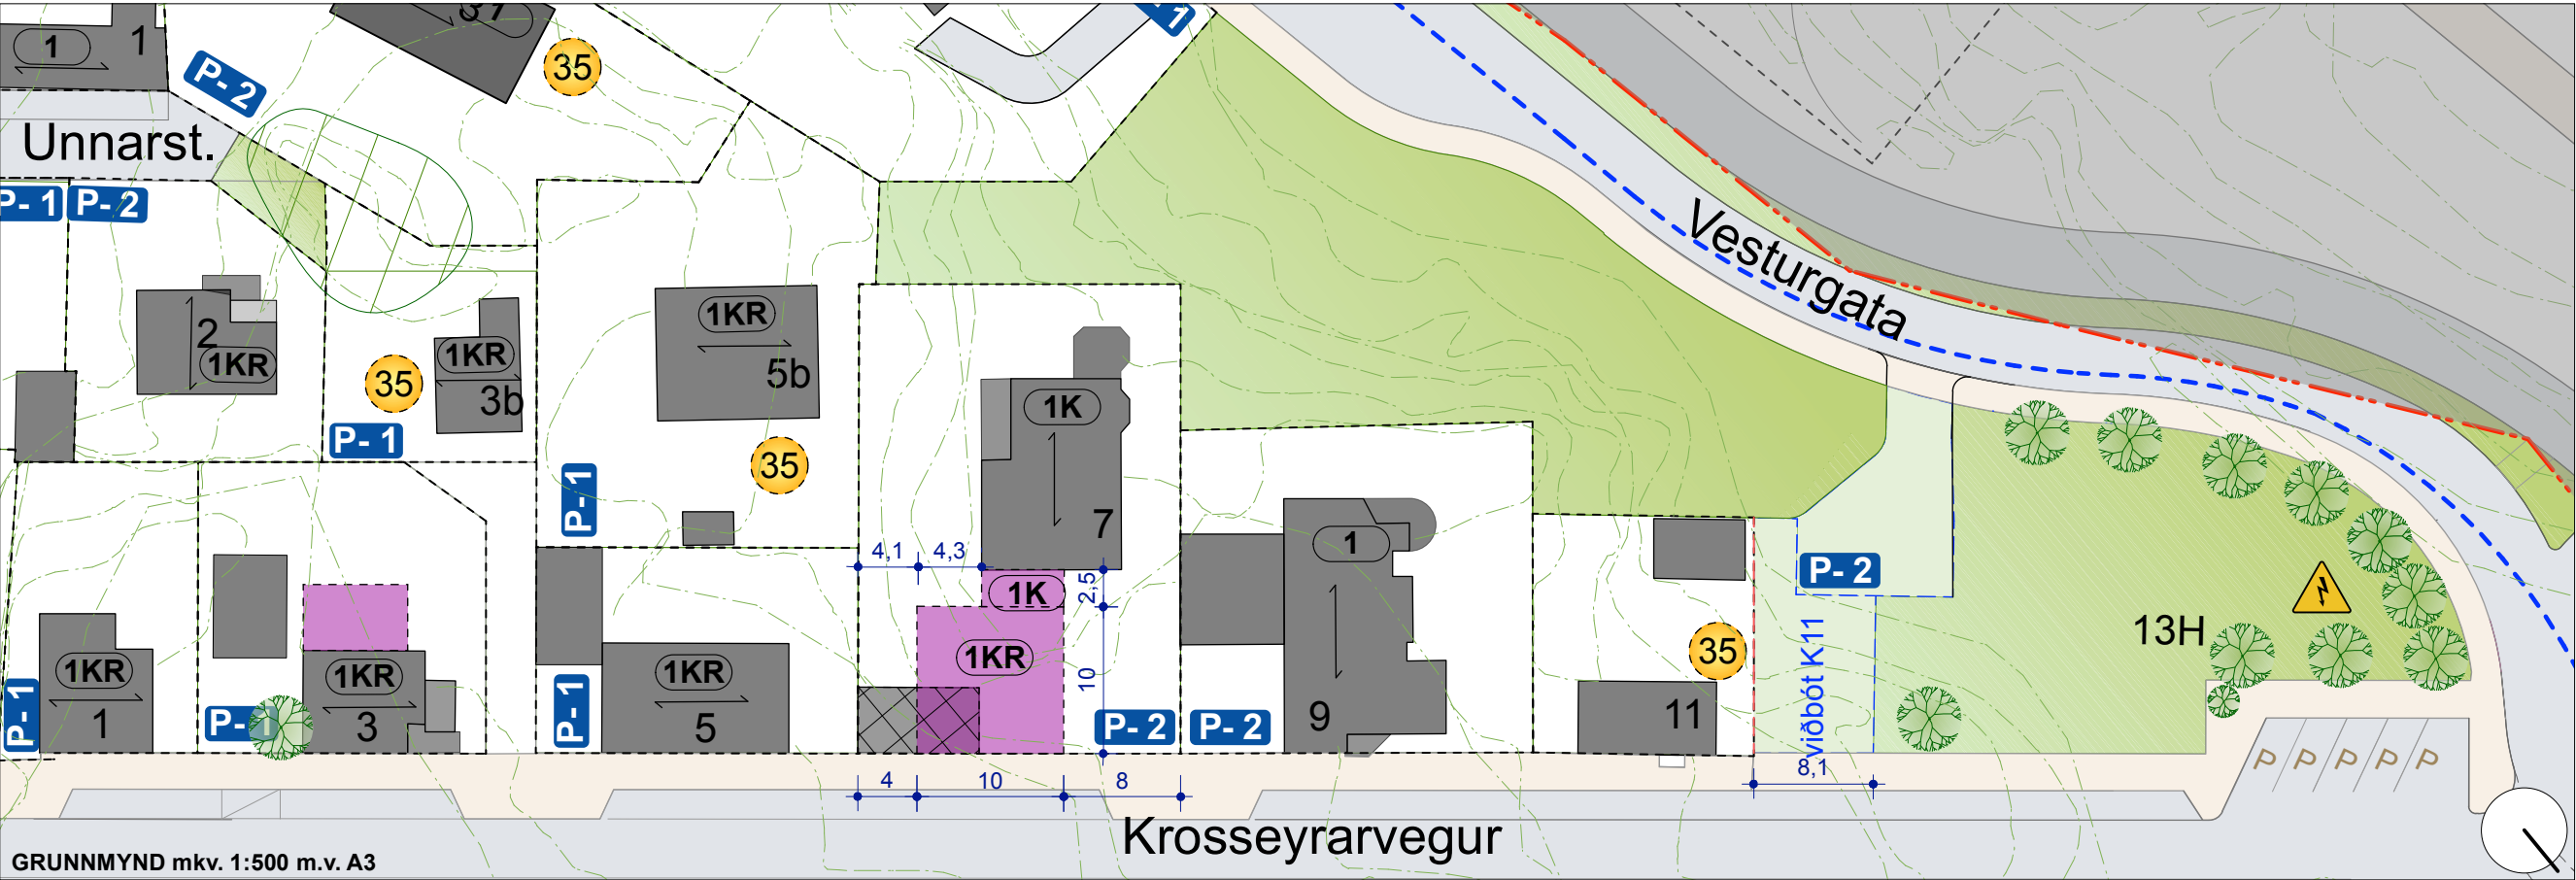
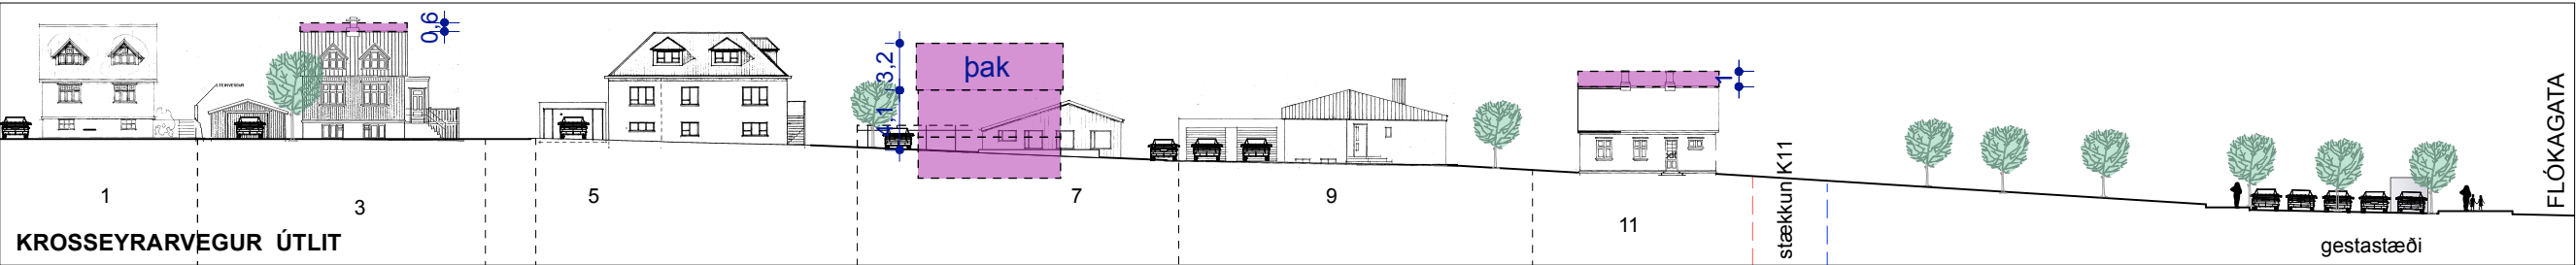


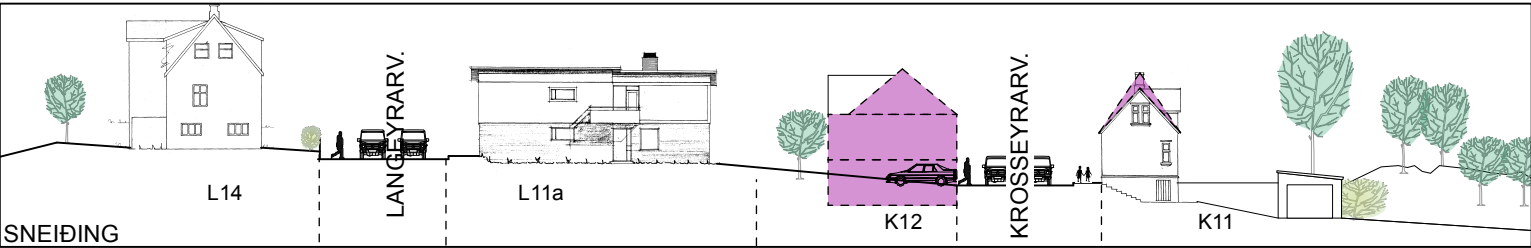

Krosseyrarvegur frá dælustöð 27. nóvember 2017

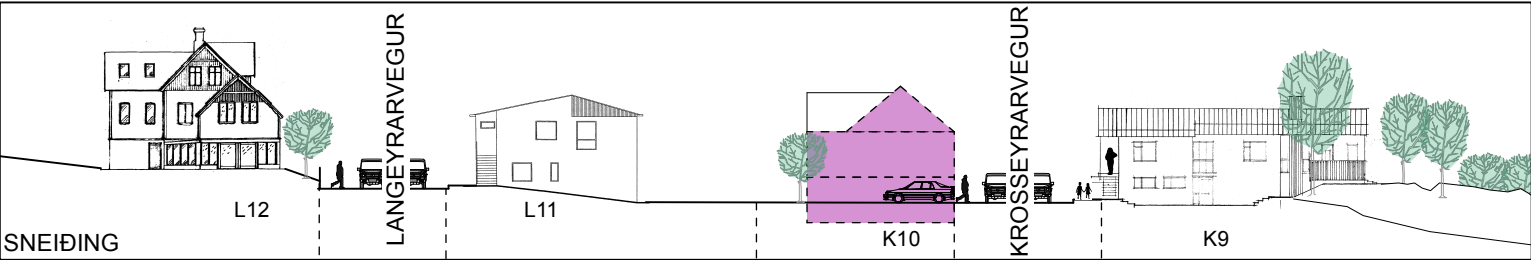

FYRIRVARI. Skilmálablöð lesist með deiliskipulagi, skipulagsskilmálum og skilmálatöflum. Um framkvæmdir gilda skipulags- og byggingarlög og -reglugerðir og lög um menningarminjar. Engin leyfi verða veitt nema að undangengnu umsóknarferli til byggingaryfirvalda í Hafnarfirði í samræmi við gildandi lög og reglugerðir.

REIKNIREGLA BYGGINGARMAGNS

Þar sem byggingarreitur er rúmur og nýting er takmörkuð með prósentutákni á uppdrætti og með fermetratölu í skilmálatöflu skal byggingarmagn reiknað eins og í eftirfarandi dæmi. Á lóð þar sem hús má vera kjallari, hæð og ris er byggingarreitur 300m² að stærð með 50% nýtingarhámarki en í skilmálatöflu stendur hámarks- byggingarmagn 220m². Hver hæð hússins getur ekki verið stærri en 150m². Ef jarðhæð er 150m², getur efri hæð verið 70m² og þá er ekki svigrúm fyrir kjallara.

Krosseyrarvegur 7


Á Krosseyrarvegi 7 er skilgreindur byggingarreitur í götmynd Krosseyrarvegur fyrir framan núverandi hús. Heimilt er að koma fyrir flutningshúsi eða byggja nýtt hús sem tekur tillit til eldri byggðar. Ef af byggingu verður skal núverandi bílskur við Krosseyrarveg rifinn.

Krosseyrarvegur 11

Lóð Krosseyrarvegur 11 er stækkuð til vesturs og suðurs. Innkeyrsla frá Vesturgötu fyrir Krosseyrarveg 11. Tvö bílastæði eru heimil á lóðinni. Heimilt er að byggja við Krosseyrarveg 11 byggingu sem er allt að 35m² að grunnfleti. Mögulegt að hækka þak þegar kemur að viðahaldi, allar breytingar skulu vera á forsendum húsanna sem fyrir eru og í samráði við Minjastofnun.

Krosseyrarvegur 13H

Græn lóð með trjágróðri. Heimilt er að koma fyrir spennistöð allt að 12m² að stærð innan lóðarinnar.

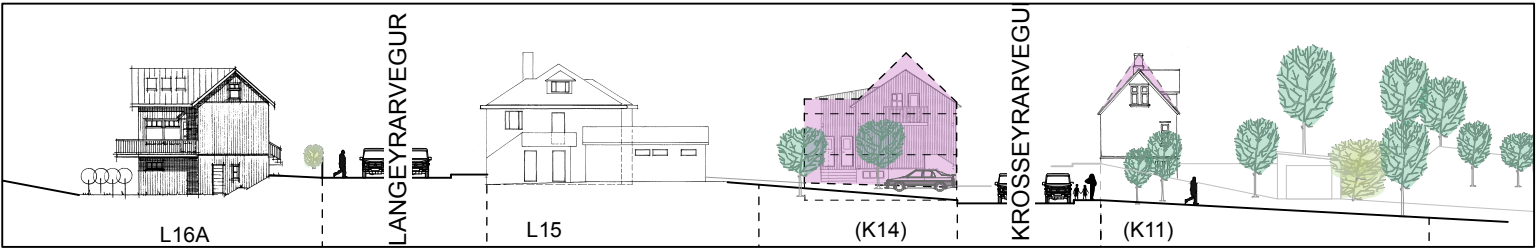

SKILMÁLABLAÐ SK-040 KROSSEYRARVEGUR. Blað 2/2.

- Mörk deiliskipulags
- Mörk verndarsvæðis í byggð
- Núverandi bygging
- Byggingarreitur / hámarks
- Dæmi um mögulega byggingu nýting
- Níðurrifsh. F Flutningsheimild
- H Hækkun húss heimil
- 35 Viðbyggingarheimild
- 2K Fjöldi hæða
- Mænisstefna
- Ný lóð - lóðarstækkun
- Lóðarmörk úr gildi
- Gangstétt
- Vistgata
- Upphækkun / hellulögn
- Torg
- Gata
- P Bíla- (hleðslu)stæði -
- Bílastæði hreyfihamlaðra leiðbeinandi
- Hámarksfjöldi bílastæða á lóð
- P-1
- Opið svæði / hraun
- Trjágróður - leiðbeinandi
- L Leiksvæði
- Spennistöð núv. / heimil