






grunnmynd 1:1000

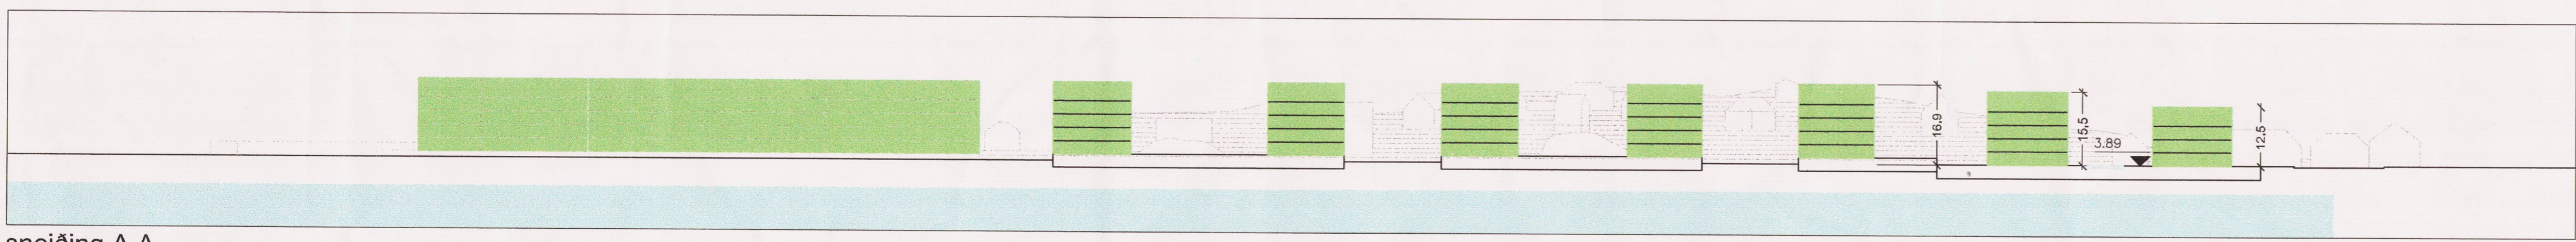

sneiðing A A

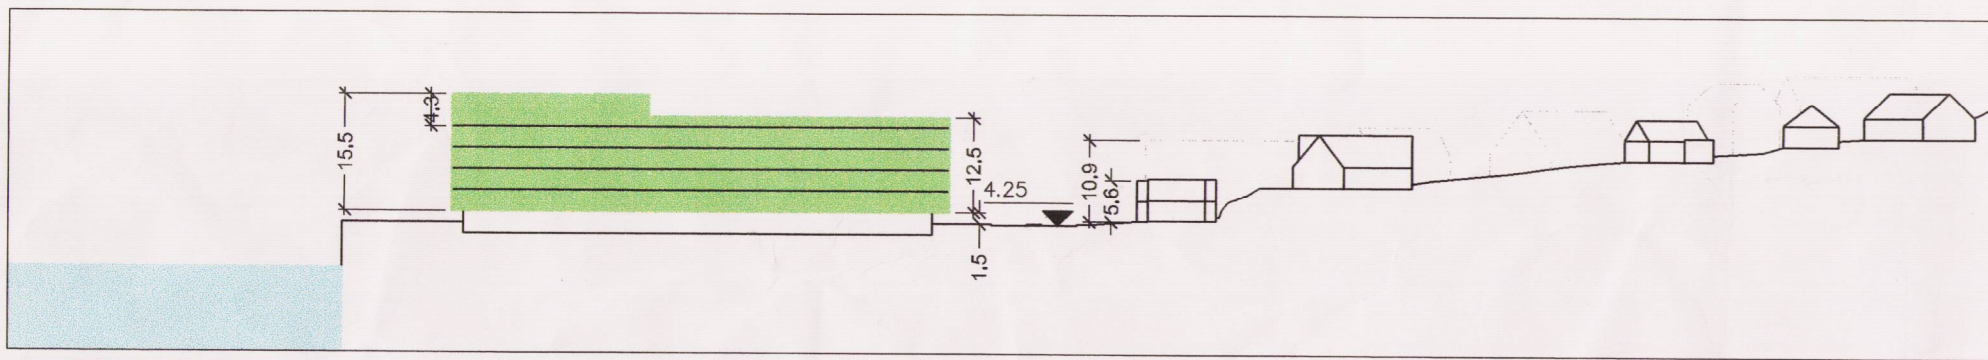

sneiðing B B

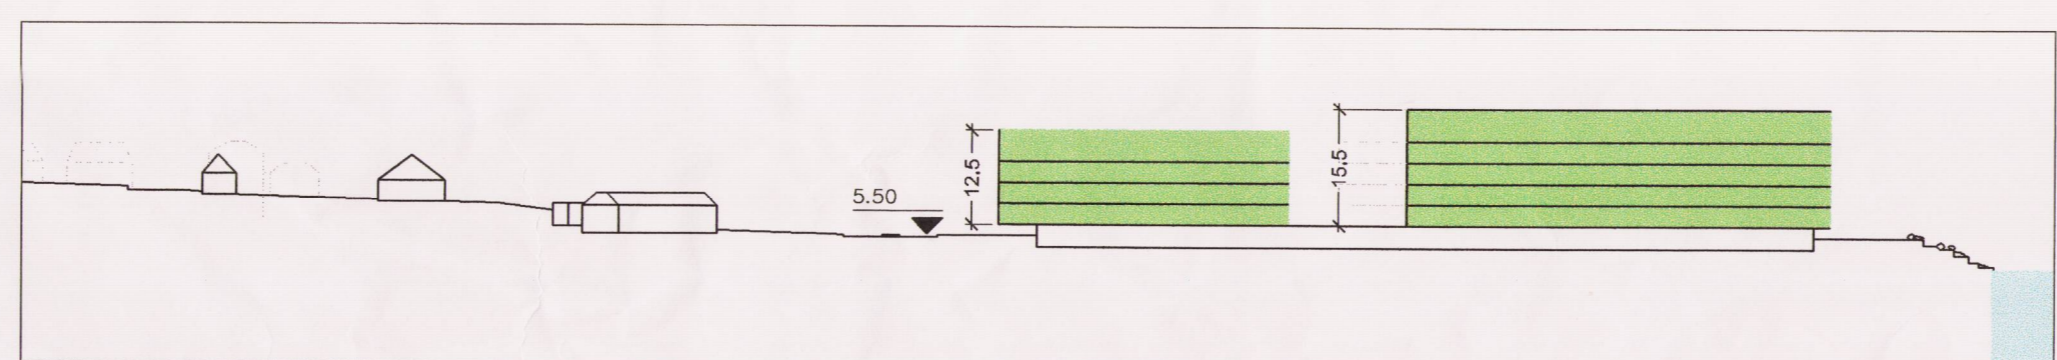

sneiðing C C



ADALSKIPULAG 1:20000

- SKÝRINGAR:**
- HEILDARSTÆRÐ-LÓÐAR
  - HÁMARKSFLÓTUR-HÚSS
  - HÚSHÆÐ
  - HÚSNÚMÉR
  - MÆNISSTEFNA
  - BÍLASTÆÐI
  - ENDURVINNSLUGÁMÁR
  - LÓÐAMÖRK-SKV.SKIPULAGSSTÍLLÖGU
  - MÖRK-SKIPULAGSSVÆÐIS
  - BYGGINGARLÍNA
  - BINDANDI-BYGGINGARLÍNA
  - HVERFISVERNDUN
  - BÍLAGEMYSLUR
  - BYGGINGAR
  - BYGG.MED-ÞJÓNUSTU-Á-JARHÆÐ
  - VATNSFLETIR
  - HAFNARSVÆÐI
  - FJARLEGD-HÚS
  - DÆLUTURN ALLT AD 9M HÁR

DEILISKIPULAG ÞETTA VAR SAMÞYKKT AF SKIPULAGS- OG BYGGINGARÁÐI HAFNARFJARÐAR PANN 10.12.2004

*Byrdin JD*  
SKIPULAGSTJÓRI HAFNARFJARÐAR

DEILISKIPULAG ÞETTA SEM FENGID HEFUR MEDFERÐ SKV. 1. mgr. 25 GR. I LÖGUM NR. 73/1997 VAR SAMÞYKKT Í BÆJARSTJÓRN HAFNARFJARÐAR PANN 08.02.2005

*Stjórnin*  
BÆJARSTJÓRINN | HAFNARÉIRDI

DEILISKIPULAG ÞETTA ÓDLAST GILDI PANN:



**HAFNARFJARÐARBÆR**  
**DEILISKIPULAG Á NORÐURBAKKA**

**Deiliskipulagsuppráttur**  
GRUNNMÝND OG SNEIÐINGAR

MKV.: 1:1000  
DAGS: 19.01.2005/br.15.03.2005/br.13.04.2005  
TEIKNAD: SE/BS/IE  
SKRÁ: 0307-09/1.01.dwg  
ÞILSNIÐ: greinagerð og skipulagsskilmálar fyrir Norðurbakka (október 2004)  
Formleyfaskráning (október 2004)



Skúlahúsi 6  
105 Reykjavík  
Trönuhúsi 1  
220 Hafnarfirði  
S: 545 1600 F: 545 1616  
Netfang: thg@thg.is  
Helmasíða: www.thg.is  
S: 54 54 700 F: 54 54 701  
Netfang: batteri@arkitekkt.is  
Helmasíða: www.arkitekkt.is