




21 mars/sept 10.30

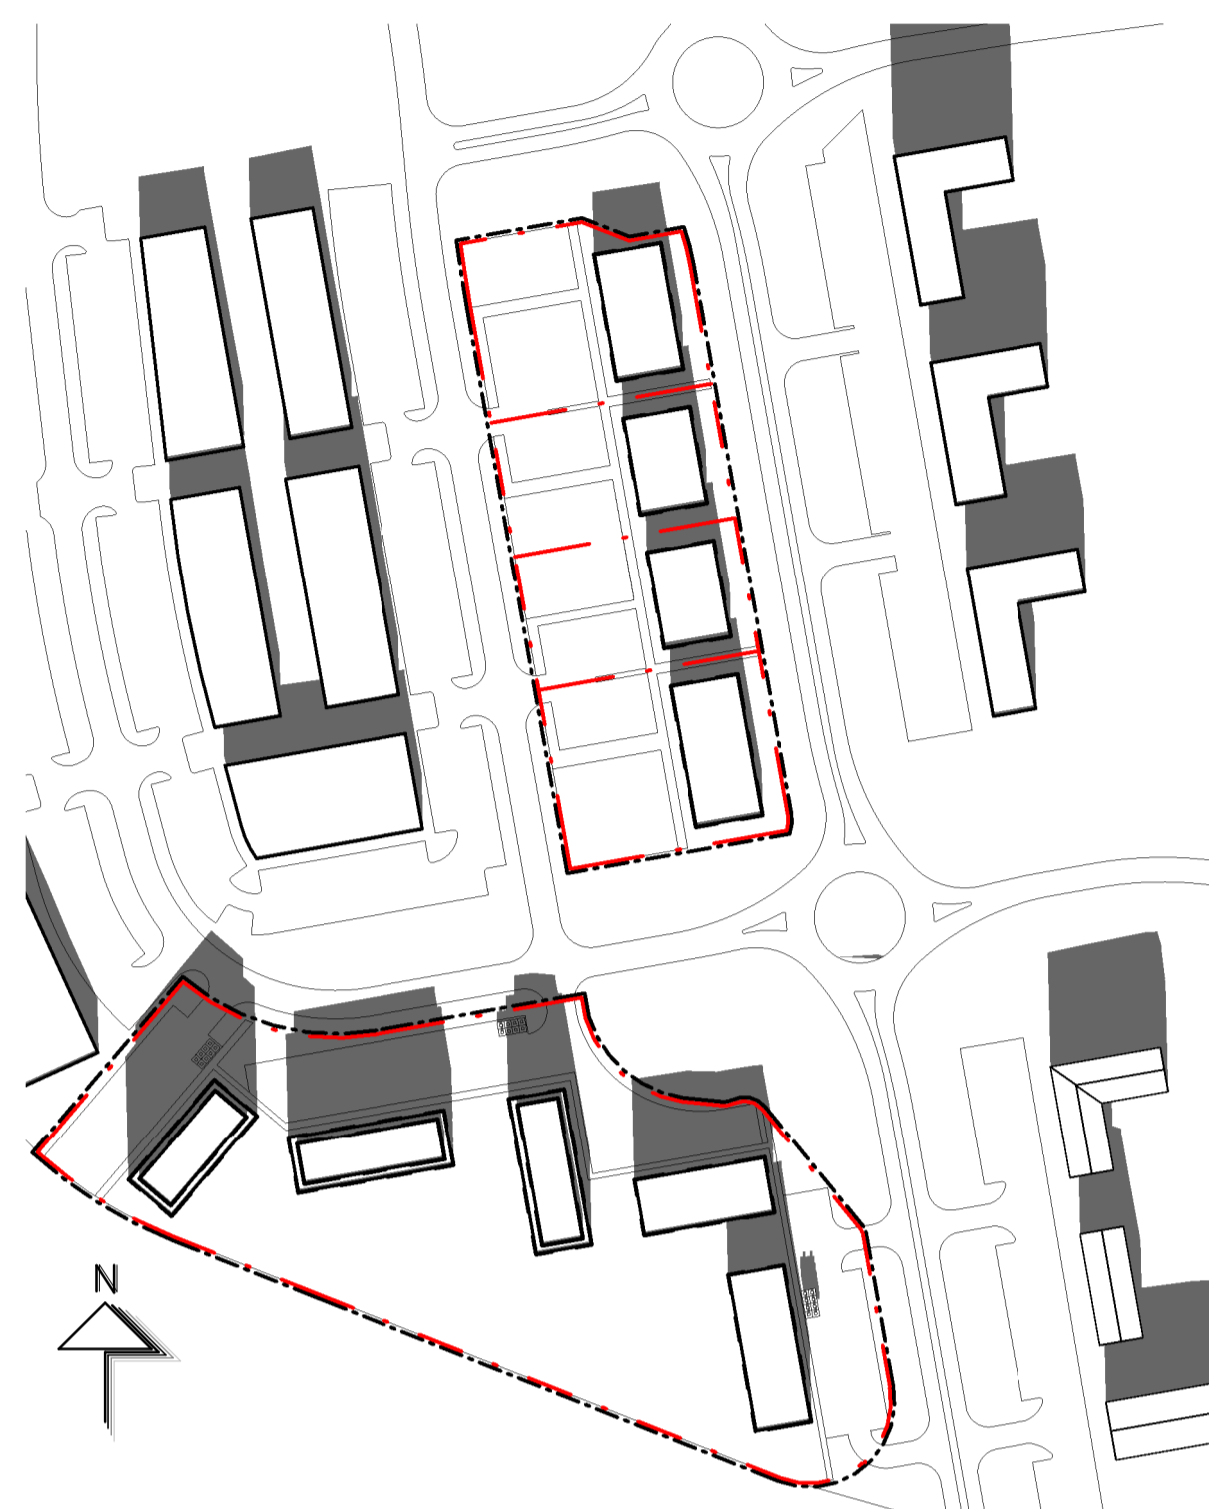


21 mars/sept 13.30

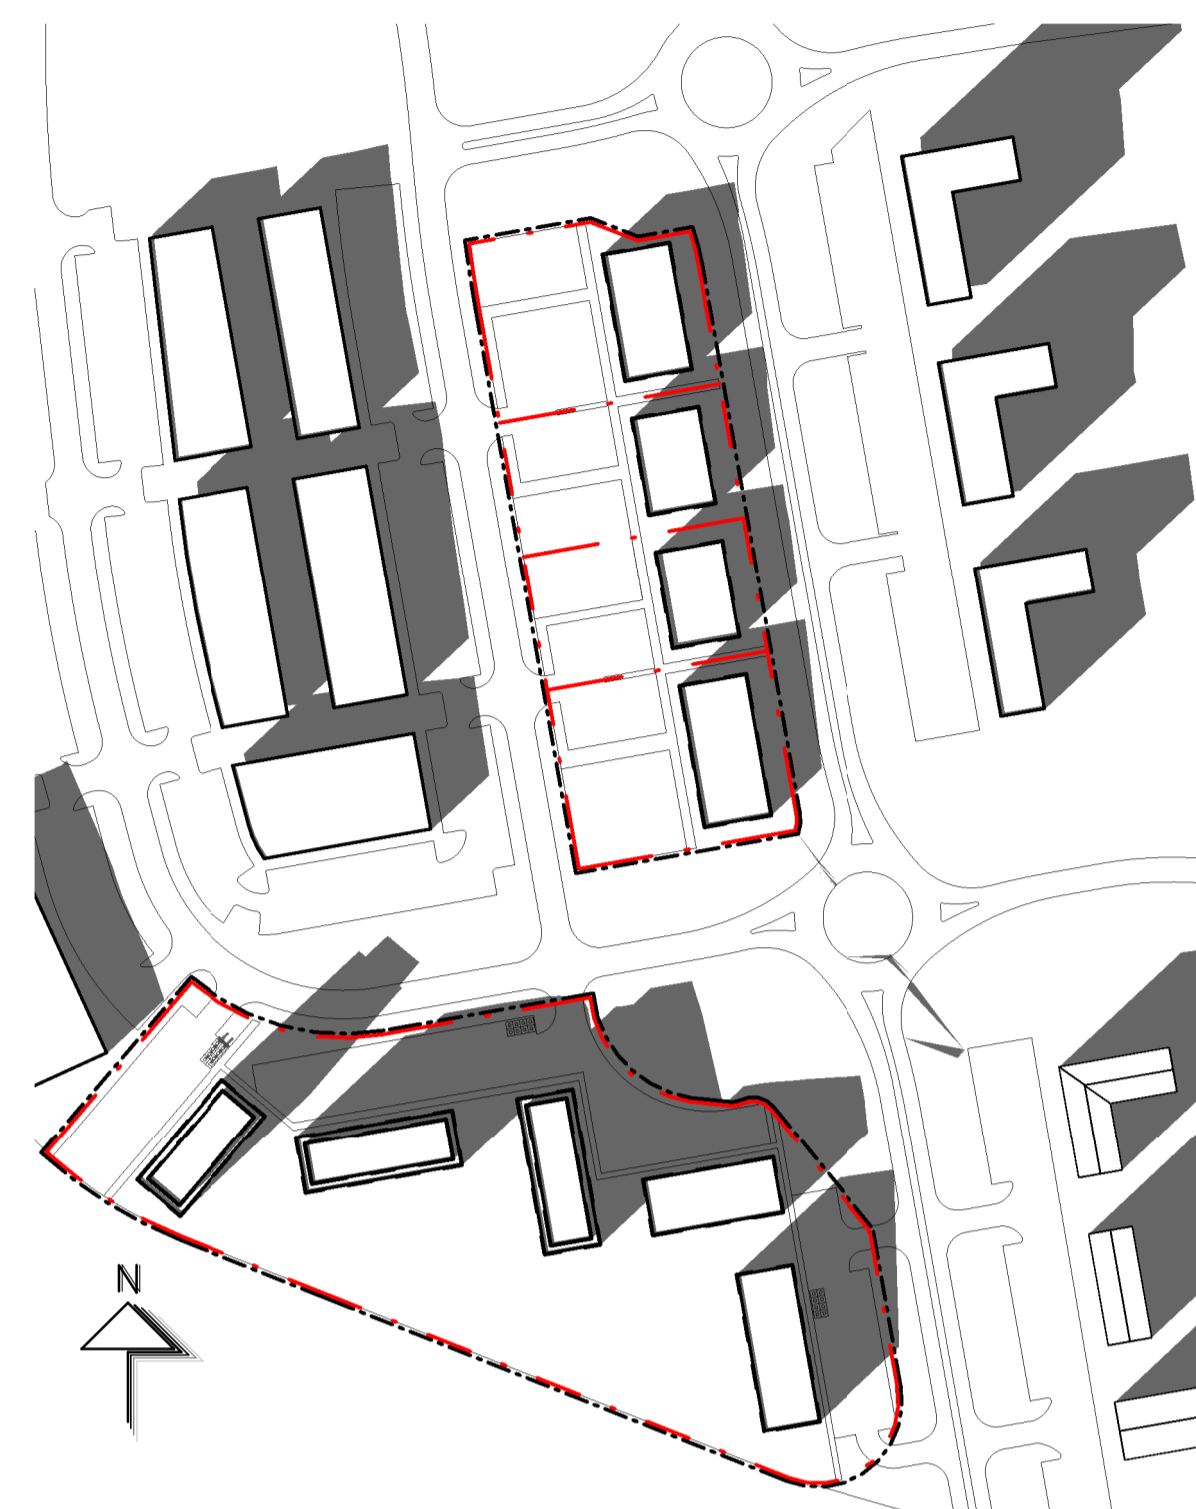


21 mars/sept 16.30

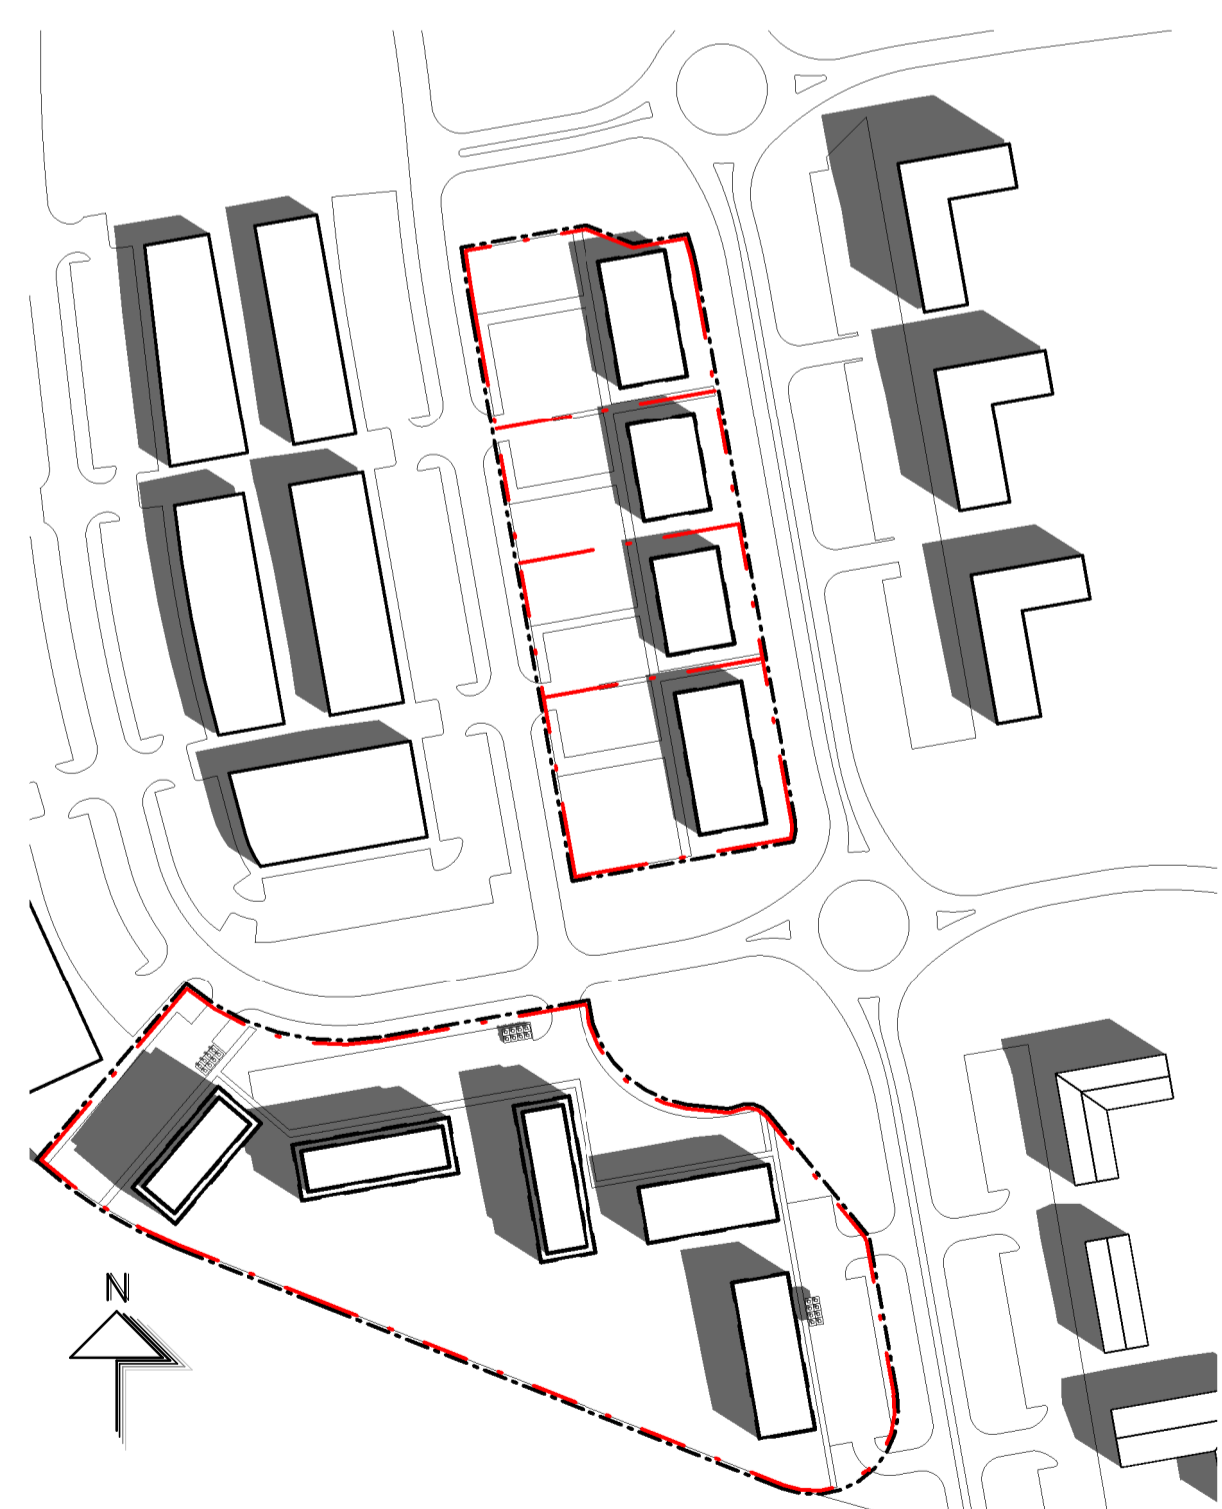

21 júní 10.30

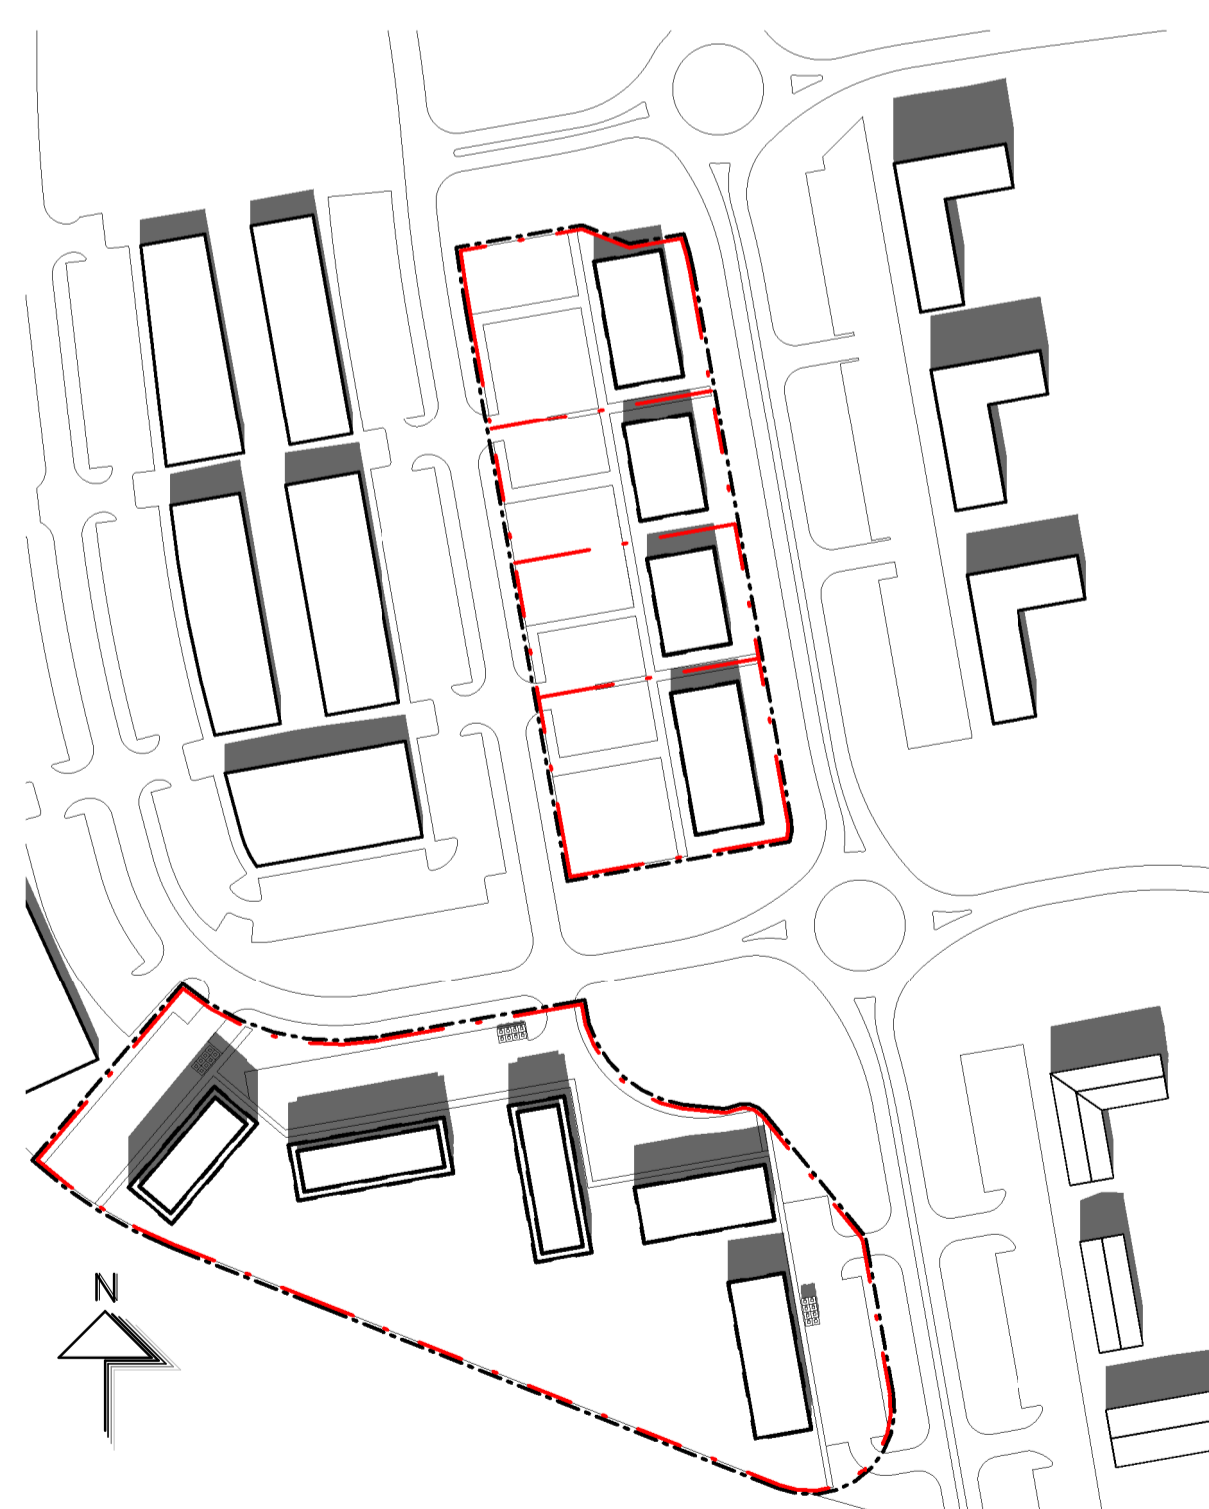

21 júní 13.30

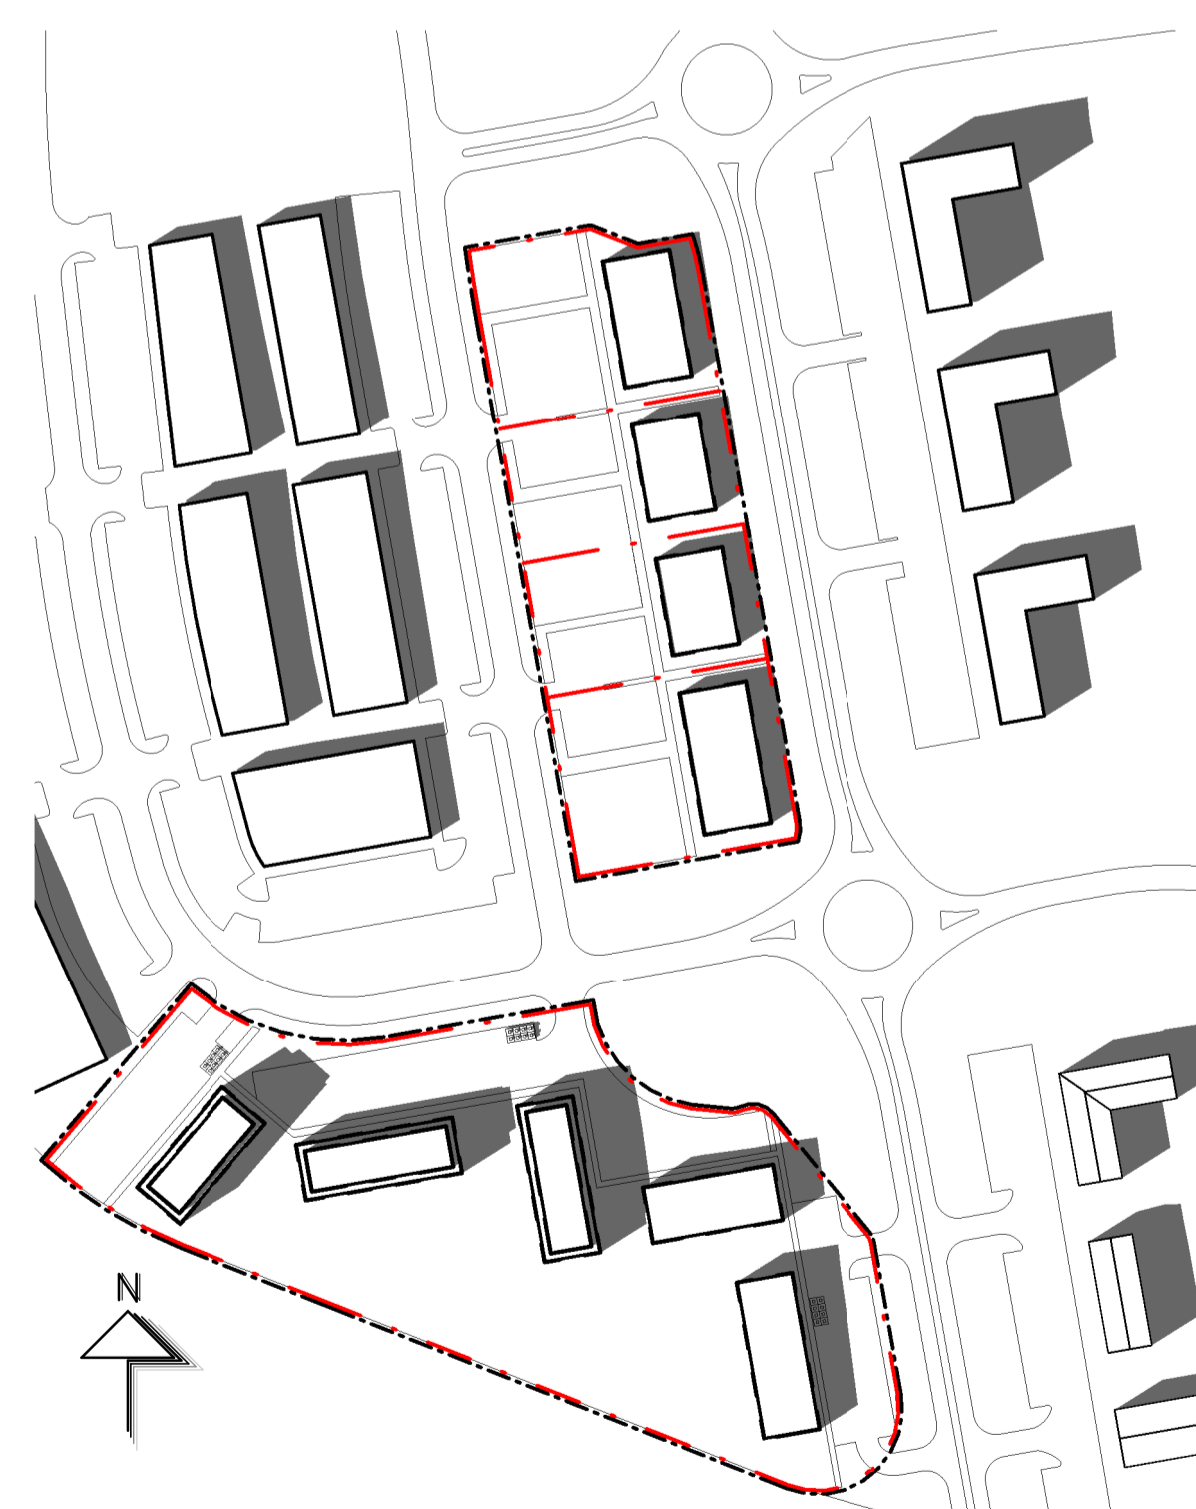

21 júní 16.30

- MÖRK DEILISKIPULAGS
- LÖBAMÖRK
- BYGGINGAREITUR/ IÐUÐIR
- BYGGINGAREITUR/ KJALLARI
- GRÆN GRÓÐURSVAÐI
- GÖNGULEIÐIR / STAÐSETNING LEIÐBEINANDI
- DJÚPGÁMAR / STAÐSETNING LEIÐBEINANDI
- KVÖÐ UM GÖNGULEIÐIR
- 4h HÆÐIR
hæðir mældar við þá götu sem hús standa við
- INN- OG ÚTKEYRSLA
- HELGUNAR SVÆÐI MINJA
- 12 Húsnúmer

Deiliskipulagsbreyting þessi hefur fengið málsmeðferð í samræmi við 1. mgr. 41. gr. skipulagslaga nr. 123/2010 og var samþykkt í skipulags- og byggingarráði Hafnarfjarðar

Þann _____ 2022

f.h. skipulags- og byggingarráðs

deiliskipulagsbreytingin var samþykkt í bæjartjórn

Þann _____ 2022


f.h. bæjartjórnar Hafnarfjarðar

Tillagan var auglýst frá _____ 2022

með frest til að skila inn athugasemdum til _____ 2022

Auglýsing um gildistöku breytingarinnar var birt í B-deild

Sjórnartíðinda þann _____ 2022

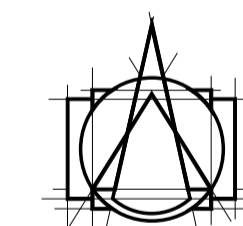

T.ark
ARKITEKTAR

HÁTÚNI 2b - 105 REYKJAVÍK
Sími: 540 5700
tark@tark.is - www.tark.is

VERKHEITI
Selhraun suður
Hafnarfjörður
Deiliskipulagsáætlun

VERK
Skýringaruppdráttur - Skuggavörp

MÁL:
1:2000 / A1
HANNAD:
ÁÁ
YFIRFARIB:
ISC
VERKINGMER

691-03

DAGS.:
Feb. 2022/br júní 2022
TEKNAÐ:
HF

FL TEKNINGANGMÉR

04 0.1-05