




Snið A-A

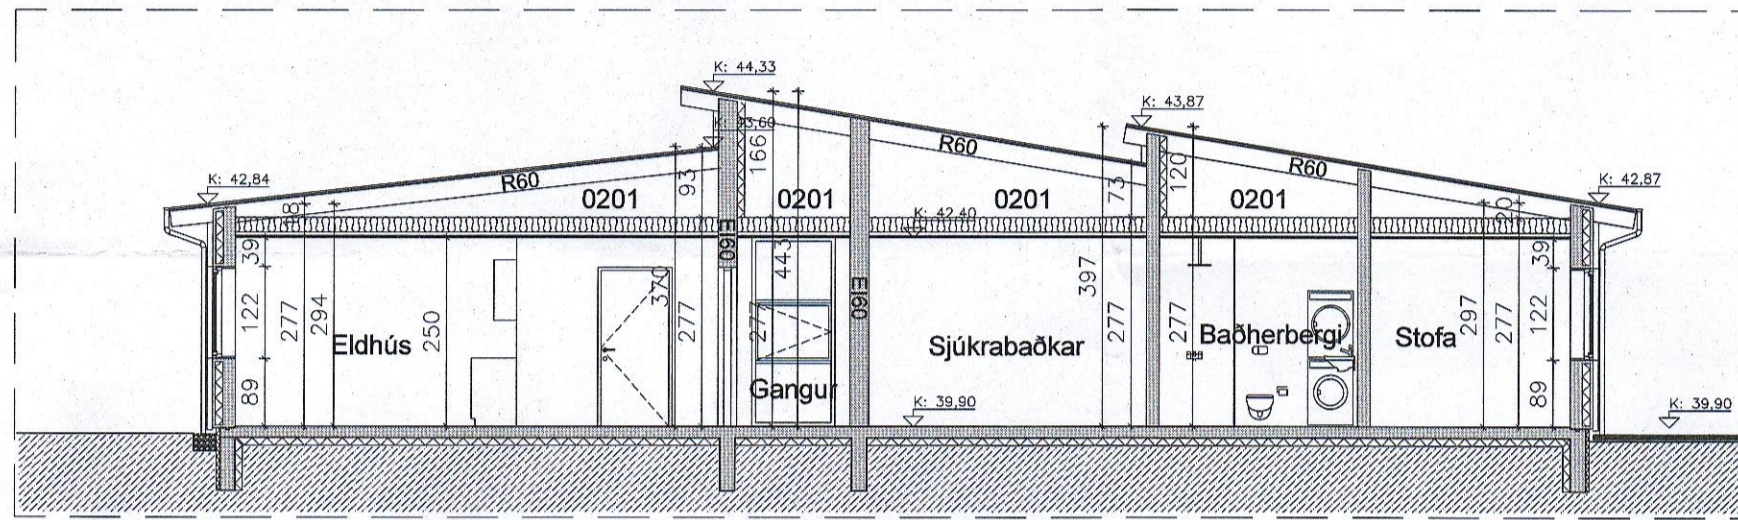


Snið B-B

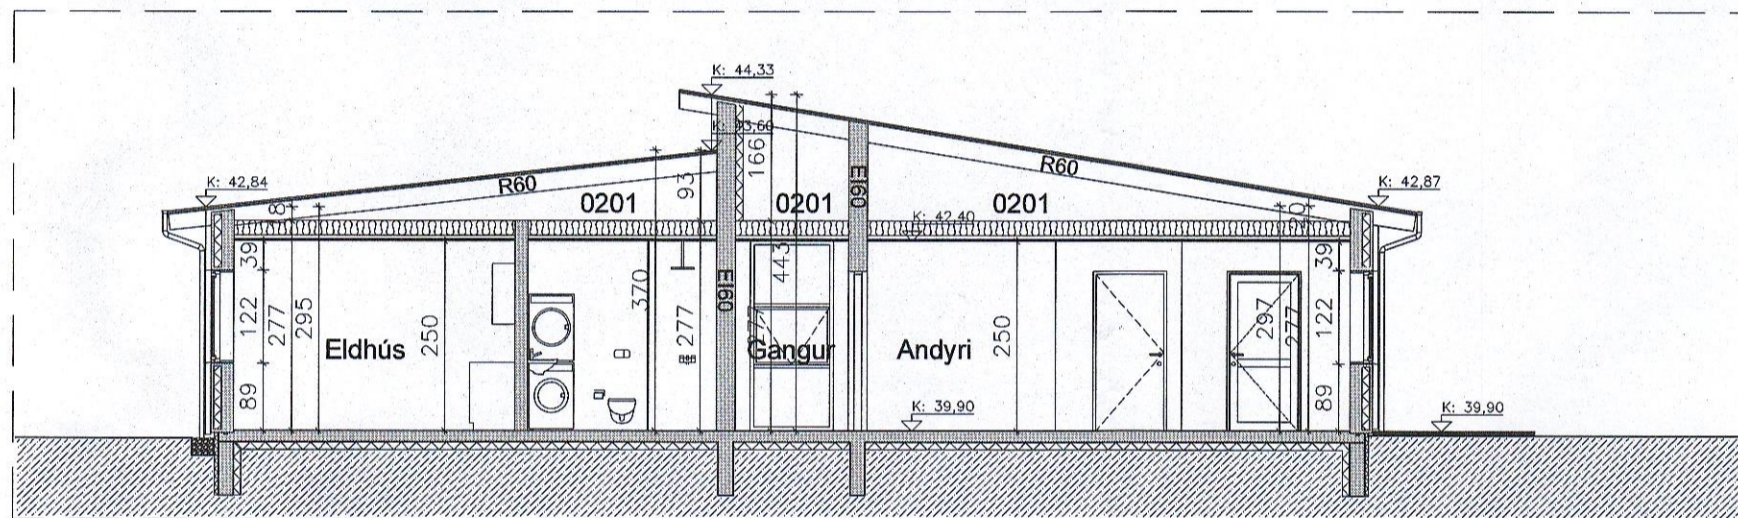


Snið C-C

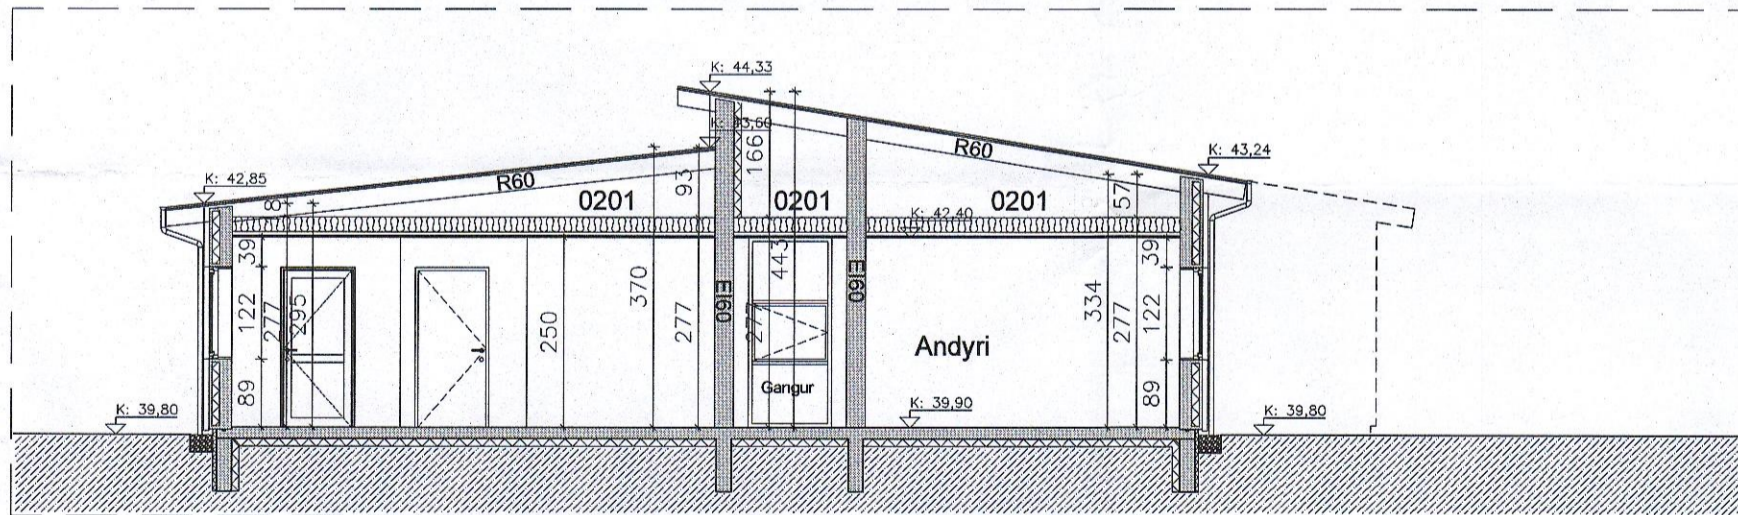

Snið D-D

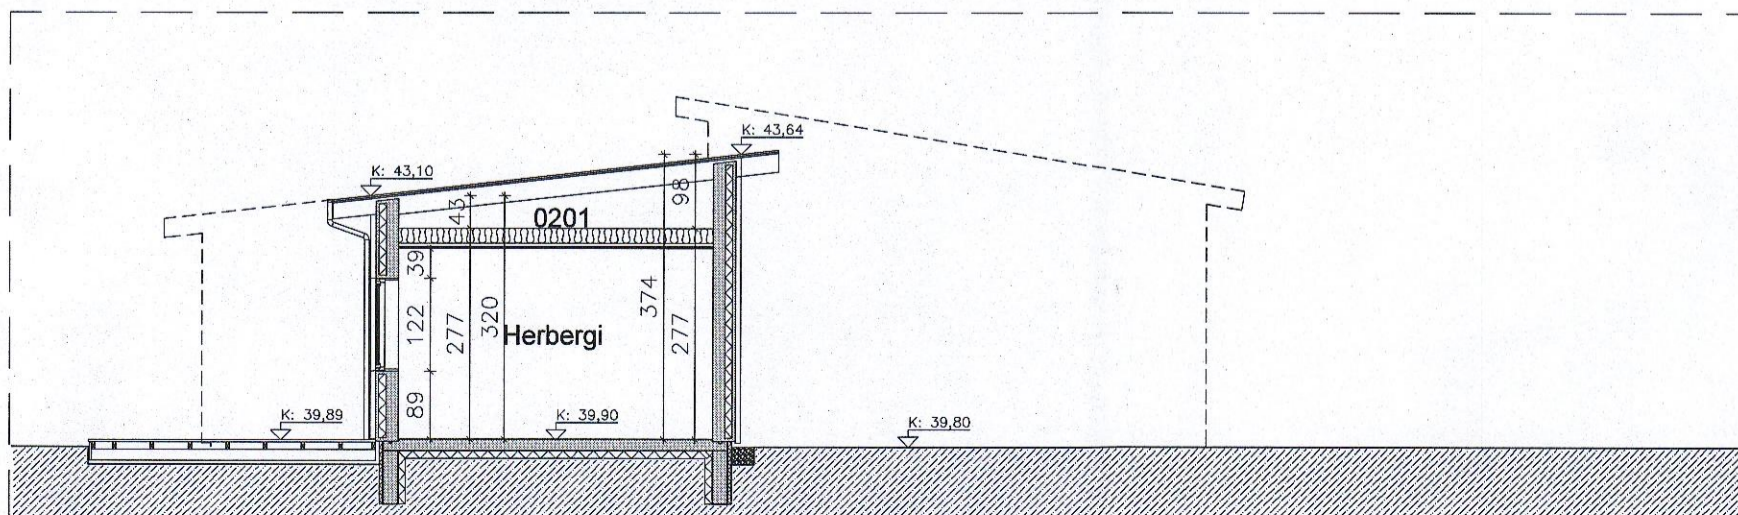

Snið E-E

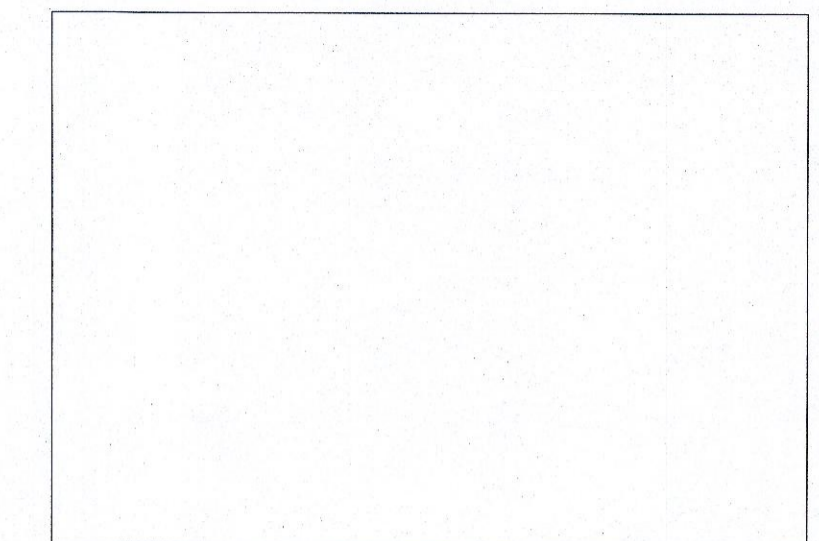

Landnúmer : L223088  
 Staðgreinir : 1400-1-98700450  
 Fasteignarnúmer : F2354474  
 LR : Loftræsting  
 BO : Björgunarop  
 ® : Reikskynjari  
 NF : Gólfniðurfall  
 SL : Handslökkvitæki  
 ! : Stjórnstöð brunaviðvörðunarkerfis.

Breyting 04.06.19 - A: Málsetningar fyrir hæðir lagfærðar.			
Heiti verks: <b>Öldugata 45, Búsetukjarni.</b>			
Verkefni: <b>Öldugata 45, Búsetukjarni.</b>			
Heiti teikningar: <b>Snið A-A, B-B, C-C, D-D og E-E</b>			
Daga: 06.05.2019	Hannað: SPJ	Yfirfarir: SPJ	Teiknað: SPJ
<b>Sturla Þór Jónsson Arkitekt FAÍ</b>			
Stýrimannastígur 13, 101 Reykjavík, Sími 695-1762, sturla.jonsson@gmail.com, KT:280465-4459			
Blaðastærð: A2	Mælikvarði: 1:100	Verknúmer: 1102	Númer teikningar: 1102-01-04
			Breiting: A
<i>Sturla Þór Jónsson</i>			

0412673649  
 Búsetukjarni