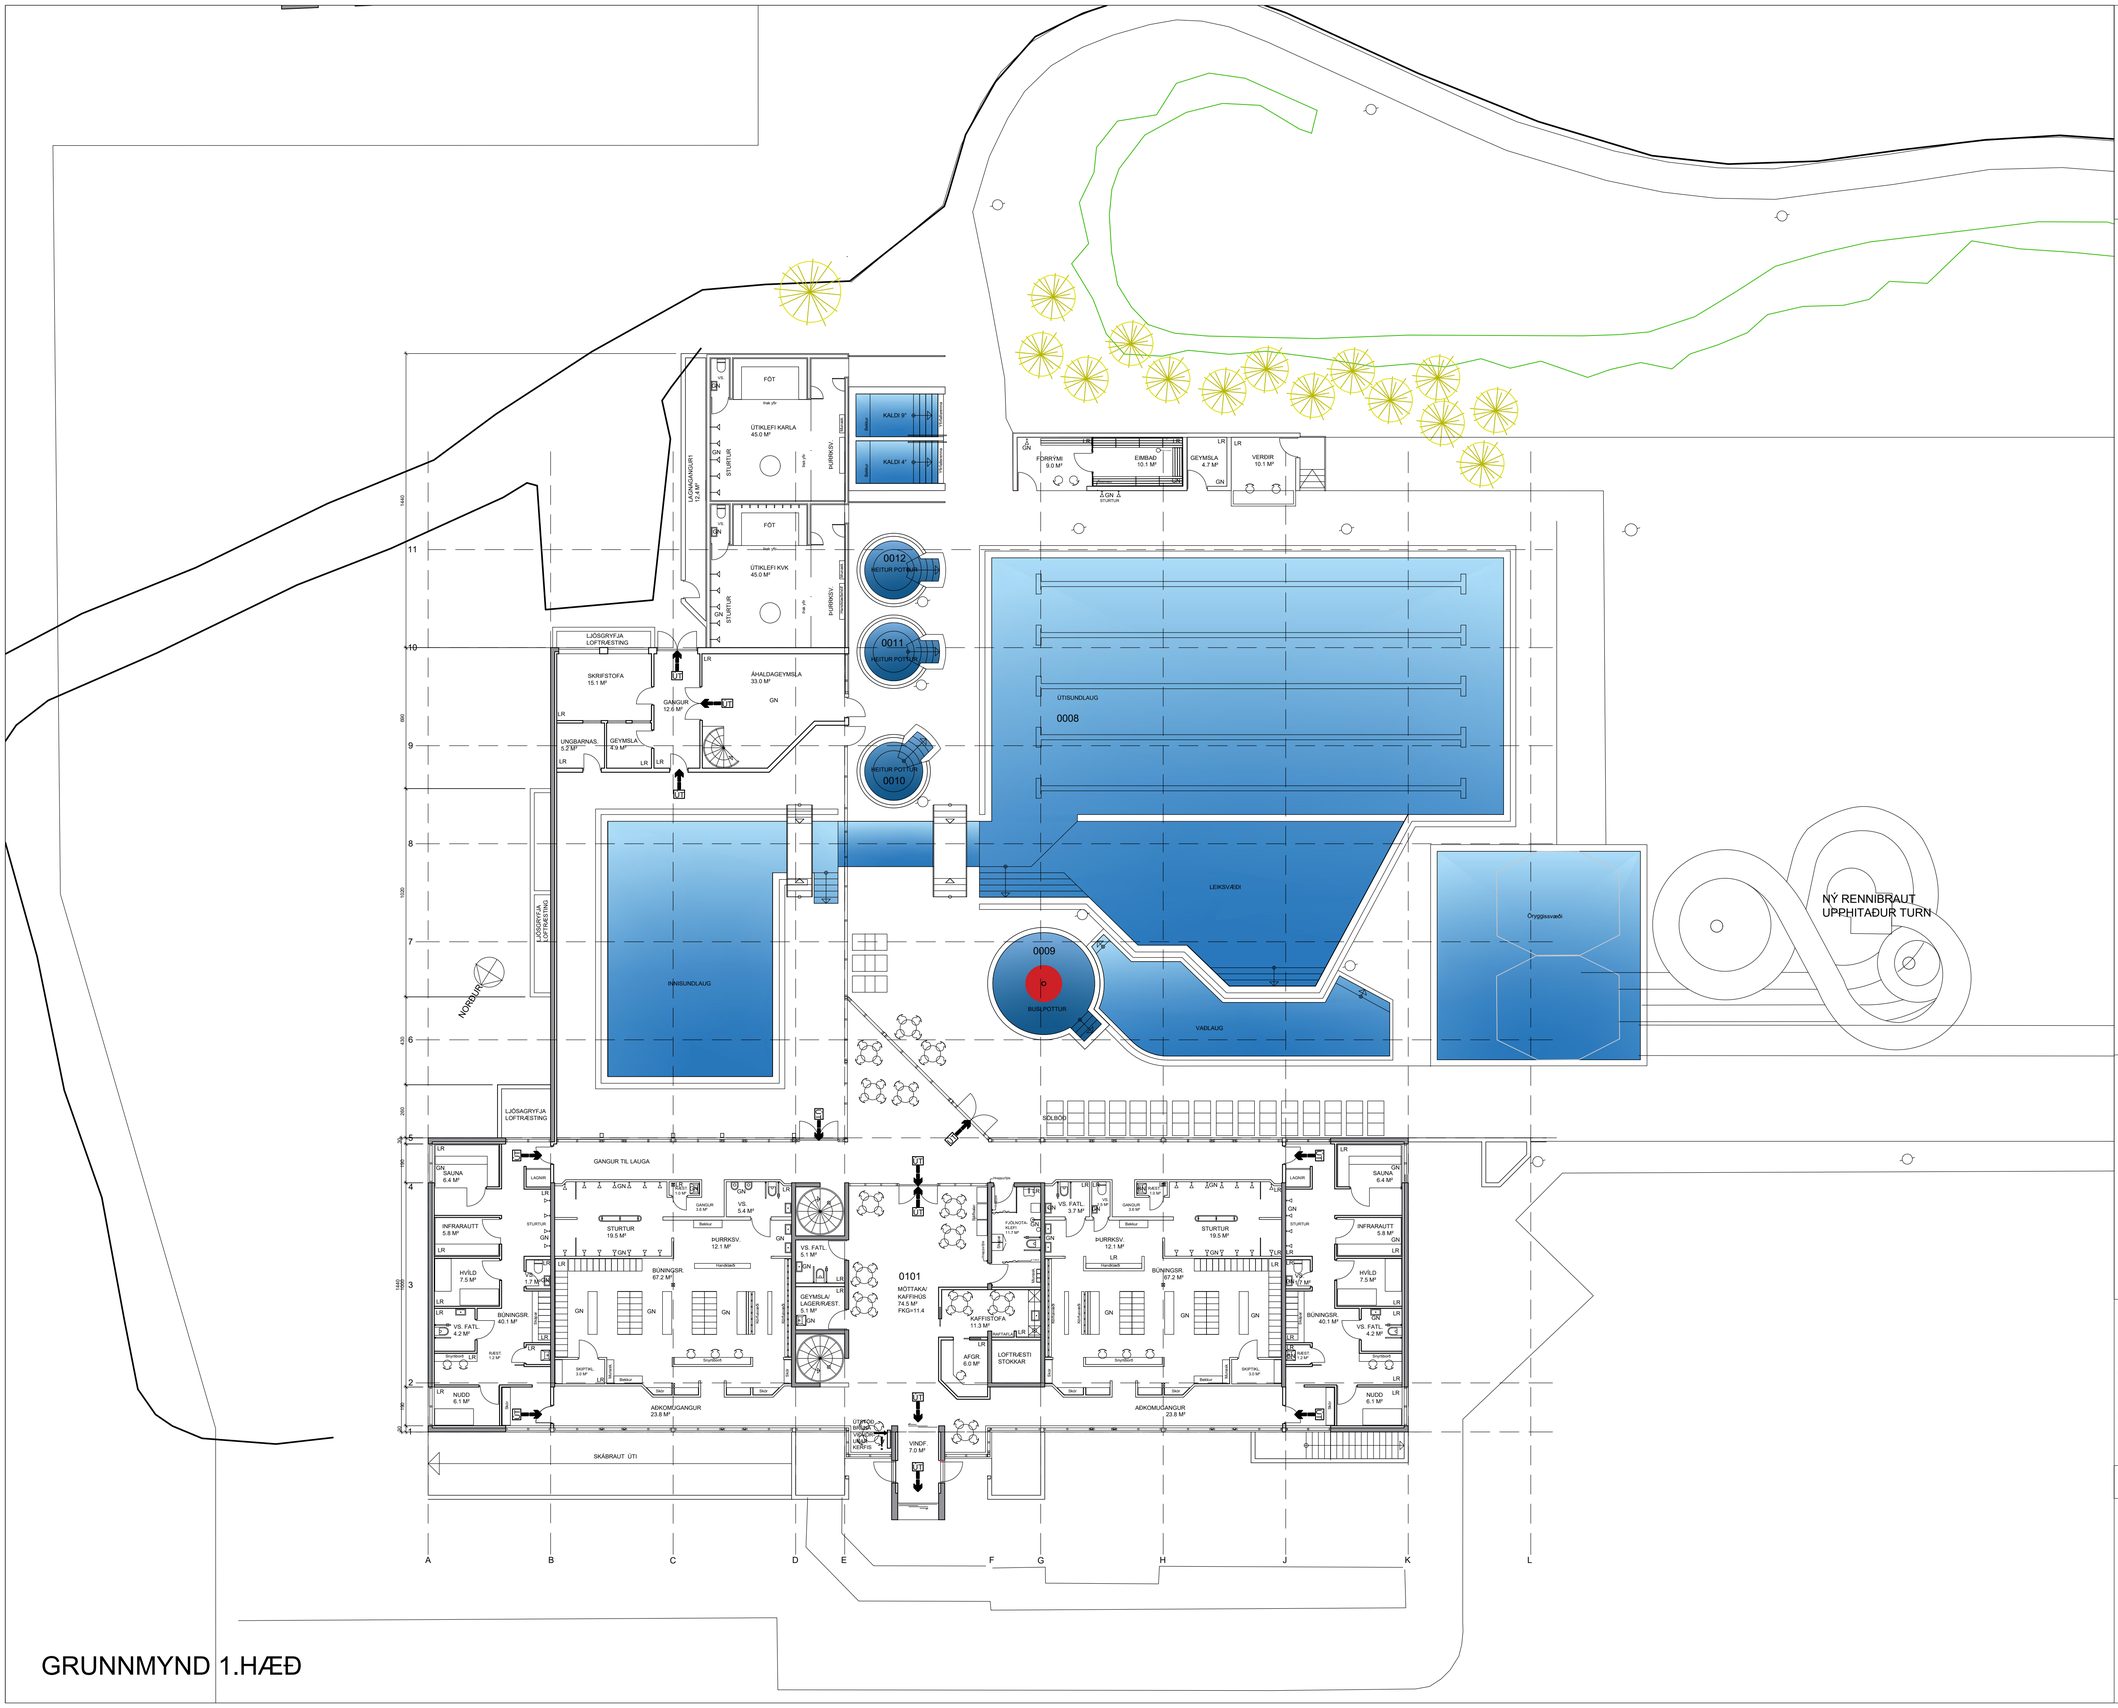

GRUNNMYND 1.HÆÐ

C:

B:

A:

BREYTINGAR: DAGS:

SUÐURBÆJARLAUG HAFNARFIRÐI

TILLÖGUR AF ÚTISVÆÐUM OG INNRA SKIPULAGI

GRUNNMYND 1. HÆÐ

TILLAGA 1

VERK:	2135
KVARÐI:	1:150
DAGS:	01.03.2022
TEIKN:	JÞÞ/IRG
SKRÁ:	2135 grunnur.dwg

ÚTI **INNI**

A R K I T E K T A R

ÞINGHOLTSSTRÆTI 27 101 REYKJAVÍK
SÍMAR 5527660 & 5627660 FAX 5527661
NETFANG ui@ui.is VEFFANG www.ui.is

BALDUR Ó. SVAVARSSON ARKITEKTAR FAÍ
120357-5149

JÓN ÞÓR ÞORVALDSSON ARKITEKTAR FAÍ
021256-7579

A-102