
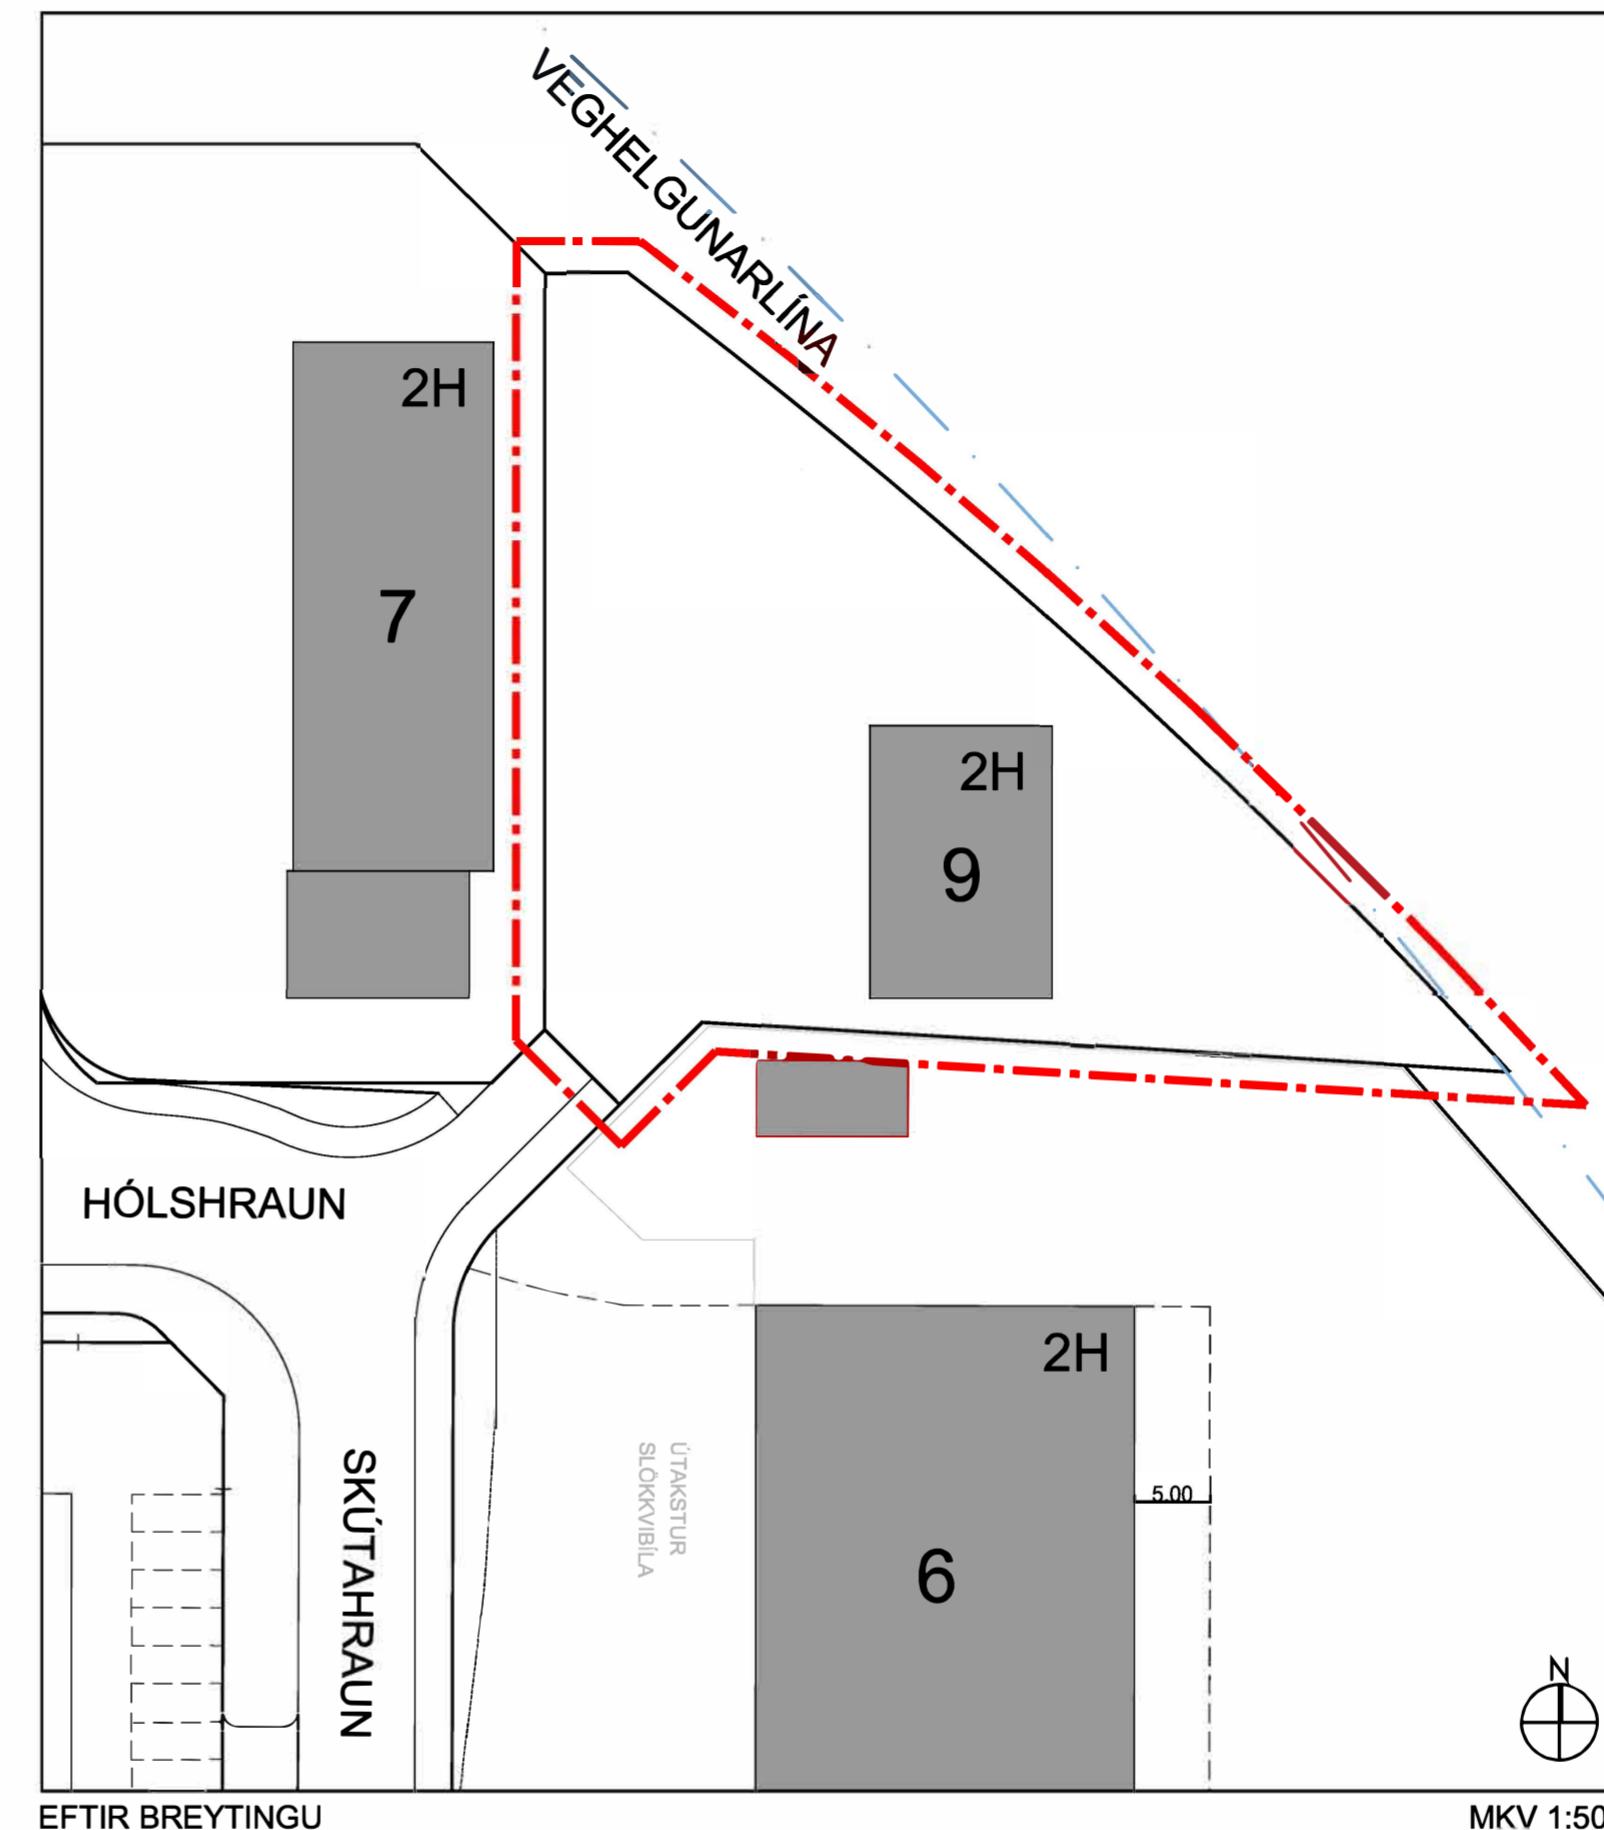


BREYTING Á DEILISKIPULAGI - IÐNAÐARSVÆÐI DRANGAHRAUN OG SKÚTAHRAUN HÓLSHRAUN 9 - LÓÐARSTÆKKUN

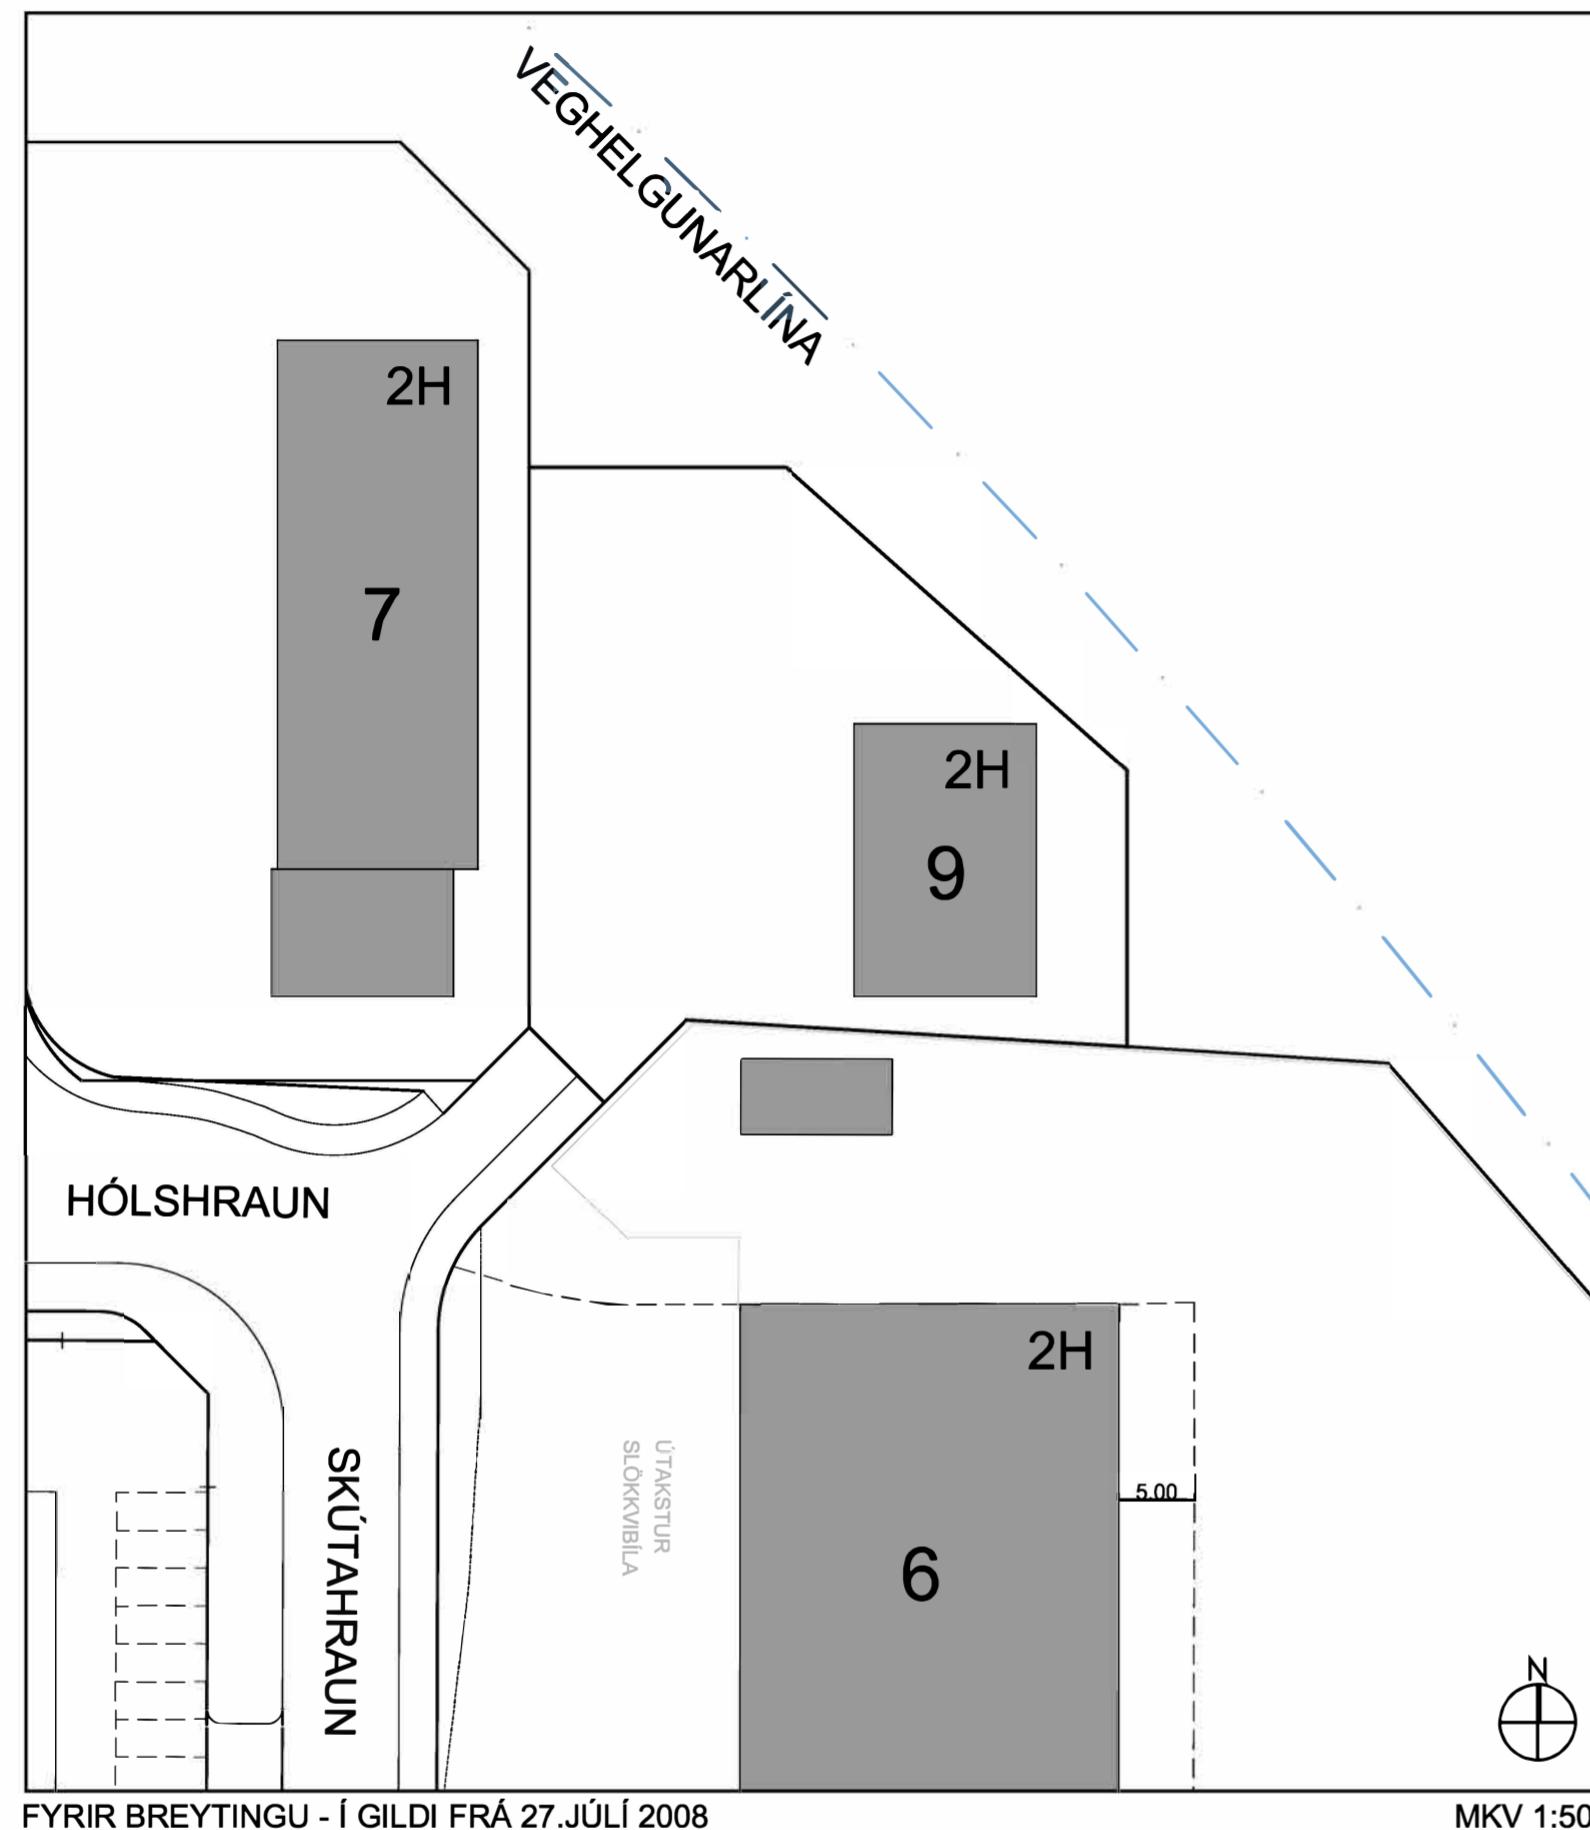

NÚVERANDI SKILMÁLAR:

Almennir skilmálar sem snúa að Hölsbrauni 9.

Við hönnun húsa á reitnum skal sérstaklega fylga ákvæðum eldvarnareftirlits um hitageislun milli húsa en hún má ekki vera meiri en 12 kw/m^2 á vegg næsta húss.

Fjöldi bílastæða á lóð skal vera í samræmi við 64. gr. byggingarreglugerðar nr. 441/1998 m.s.br., það er 1 bílastæði fyrir hverja 35m^2 verslunar- og skrifstofuhúsnæðis og 1 bílastæði fyrir hverja 50m^2 af öðru húsnæði.


Athafnasvæði innan lóða skulu vera í samræmi við starfsemi í húsunum og þess gætt að ferming og afferming flutningstækja geti farið fram innan lóða.

Setja skal bundið slítlag á bílastæði, plón og ganga frá gangstéttum. Ganga skal snyrtilega frá sorpgeymslum og skerma þær af á þrjá vegu með vegg sem er jafnhár eða hærri en geymslumar. Þá skal planta a.m.k. þremur barrtrjám á hverja lóð samtímis lóðafrágangi.

Búseta verður ekki leyfð á skipulagsreitnum.

Í gildandi deiliskipulagi kemur fram eftirfarandi sem gildir sérstaklega fyrir lóðina Hölsbraun 9.

Stærð lóðar:	1272.3 m^2
Byggðir m^2 :	216.0 m^2
Byggingarár:	1993
Núverandi nhl.	0.17
Hámarks m^2 :	440 m^2
Hámarks nhl.	0.35
Hámarks veggih.:	7,0 m
Hámarks mænish.:	9,5 m

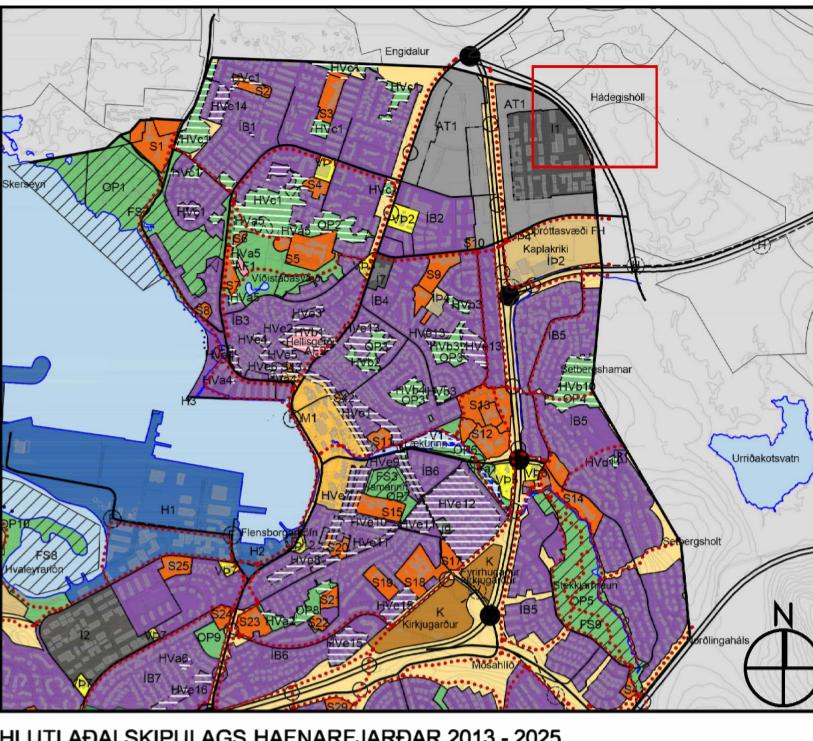

SKÝRINGAR:

- Mörk skipulagssvæðis
- Veghelgun
- 2H
- Byggingareitur

Deiliskipulagsbreyting þessi, sem fengið hefur málsmæðferð í samræmi við ákvæði 1. mgr. 43. gr skipulagslaga 123/2010 var sampykkt í Skipulags-og byggingarráði Hafnarfjarðar þann 20

f.h. Skipulags- og byggingaráðs þann 20

f.h. bæjarstjórnar Hafnarfjarðar þann 20

Tillagan var auglýst frá 20 með athugasemdafresti til 20

Auglýsing um gildistöku breytingarinnar var birt í B-deild Stjórmartíðinda þann 20

Breyting á deiliskipulagi iðnaðarsvæðis Drangahrauns og Skútahrauns Hafnarfirði

Hólsbraun 9

MKV: 1:500

ÚTGÁFA DAGS: 18.12.2020

BLAÐSTAÐRD: A2

VERKNR.: 20-20

dap

development architecture property

þrástargata 11 107 Reykjavík
s 6604200 arkitekt@dap.is www.dap.is