

DORFAHELLA 2 OG 4, HAFNARFIRÐI, ATHAFNASVÆÐI, BREYTING Á DEILISKIPULAGI



Heiluhraun 3. áfangi - Deiliskipulag

- Hús / nýbygging
- Nýjrir byggingarreitir
- Lóðarmörk
- Bílastæði
- Runnagróður á lóðarmörkum
- inn/út akstur
- 5** Húsnúmer

A	15.05.2019	Teikning útféin	vhs
Útg.	Dags.	Skýring	Br.af:

Verkheiti: **Dofrahella 2-4**

Heimilisfang

Verkhuti: **Skýringaruppráttur**

Teiknínúmer: **0.01.02**

Verknúmer: **19004**

Staðgreinir: **1775-0020/1775-0040**

Landnúmer: **213113/213115**

Matshluti:

Mælikvarði: **As indicated**

Hannað: **sh**

Teiknað: **vhs**

Yfirlarið:

Dagsetning: **25.06.2019**

Útgáfa: **A**

Sampykkt:

ARKÞING
 BOLHOLT 8 - REYKJAVÍK
 Sími: 570 5700 - FAX: 5705701
 arkthing@arkthing.is - www.arkthing.is


SIGURÐUR HALLGRÍMSSON, 170753-3139 ARKITEKT
 BIRKIR ÁRNASON, 200787-3159 BYGG.FR.
 HALLUR KRISTMUNDSSON, 220573-3899 BYGG.FR.
 HELGI MAR HALLGRÍMSSON, 210279-3429 ARKITEKT

HÖNNUÐUR ASKILUR SÉR ALLAN RETT Á TEIKNINGUM - FJOLFOLDUN ER HÁÐ SKRIFLEGU SAMÞYKKI

Skýringarmynd
Mkv.: 1 : 1500

Dofrahella 4

Dofrahella 2

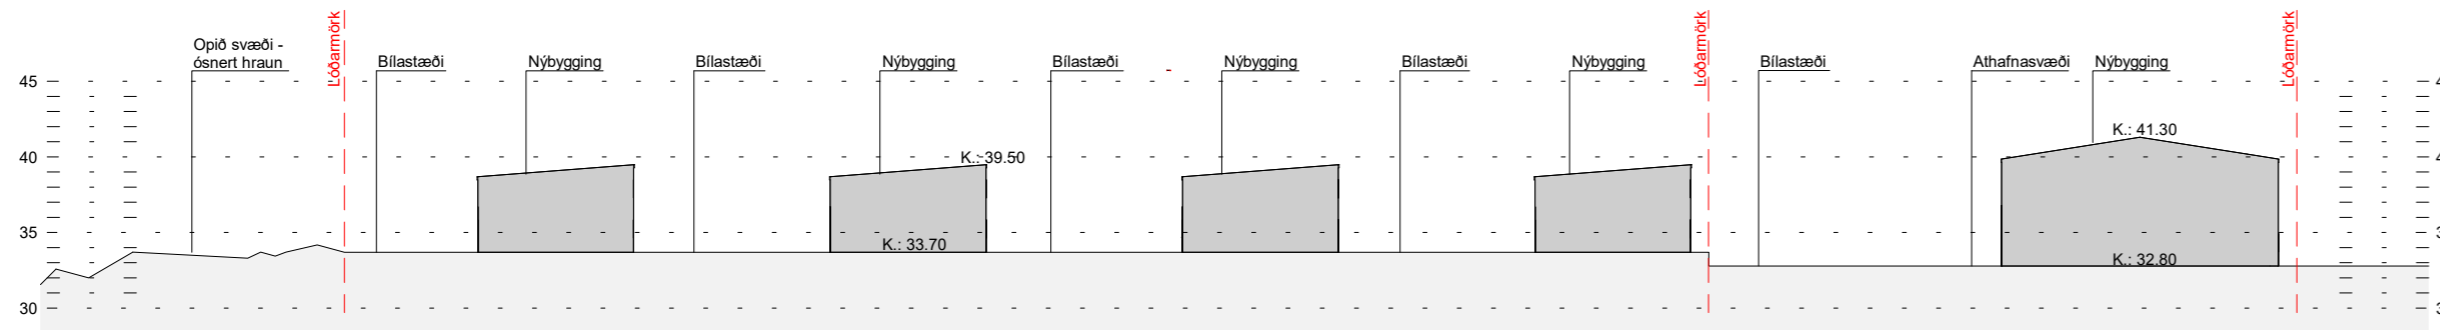

Skýringarmynd snið
Mkv.: 1 : 500