


SKÝRINGARMYND C

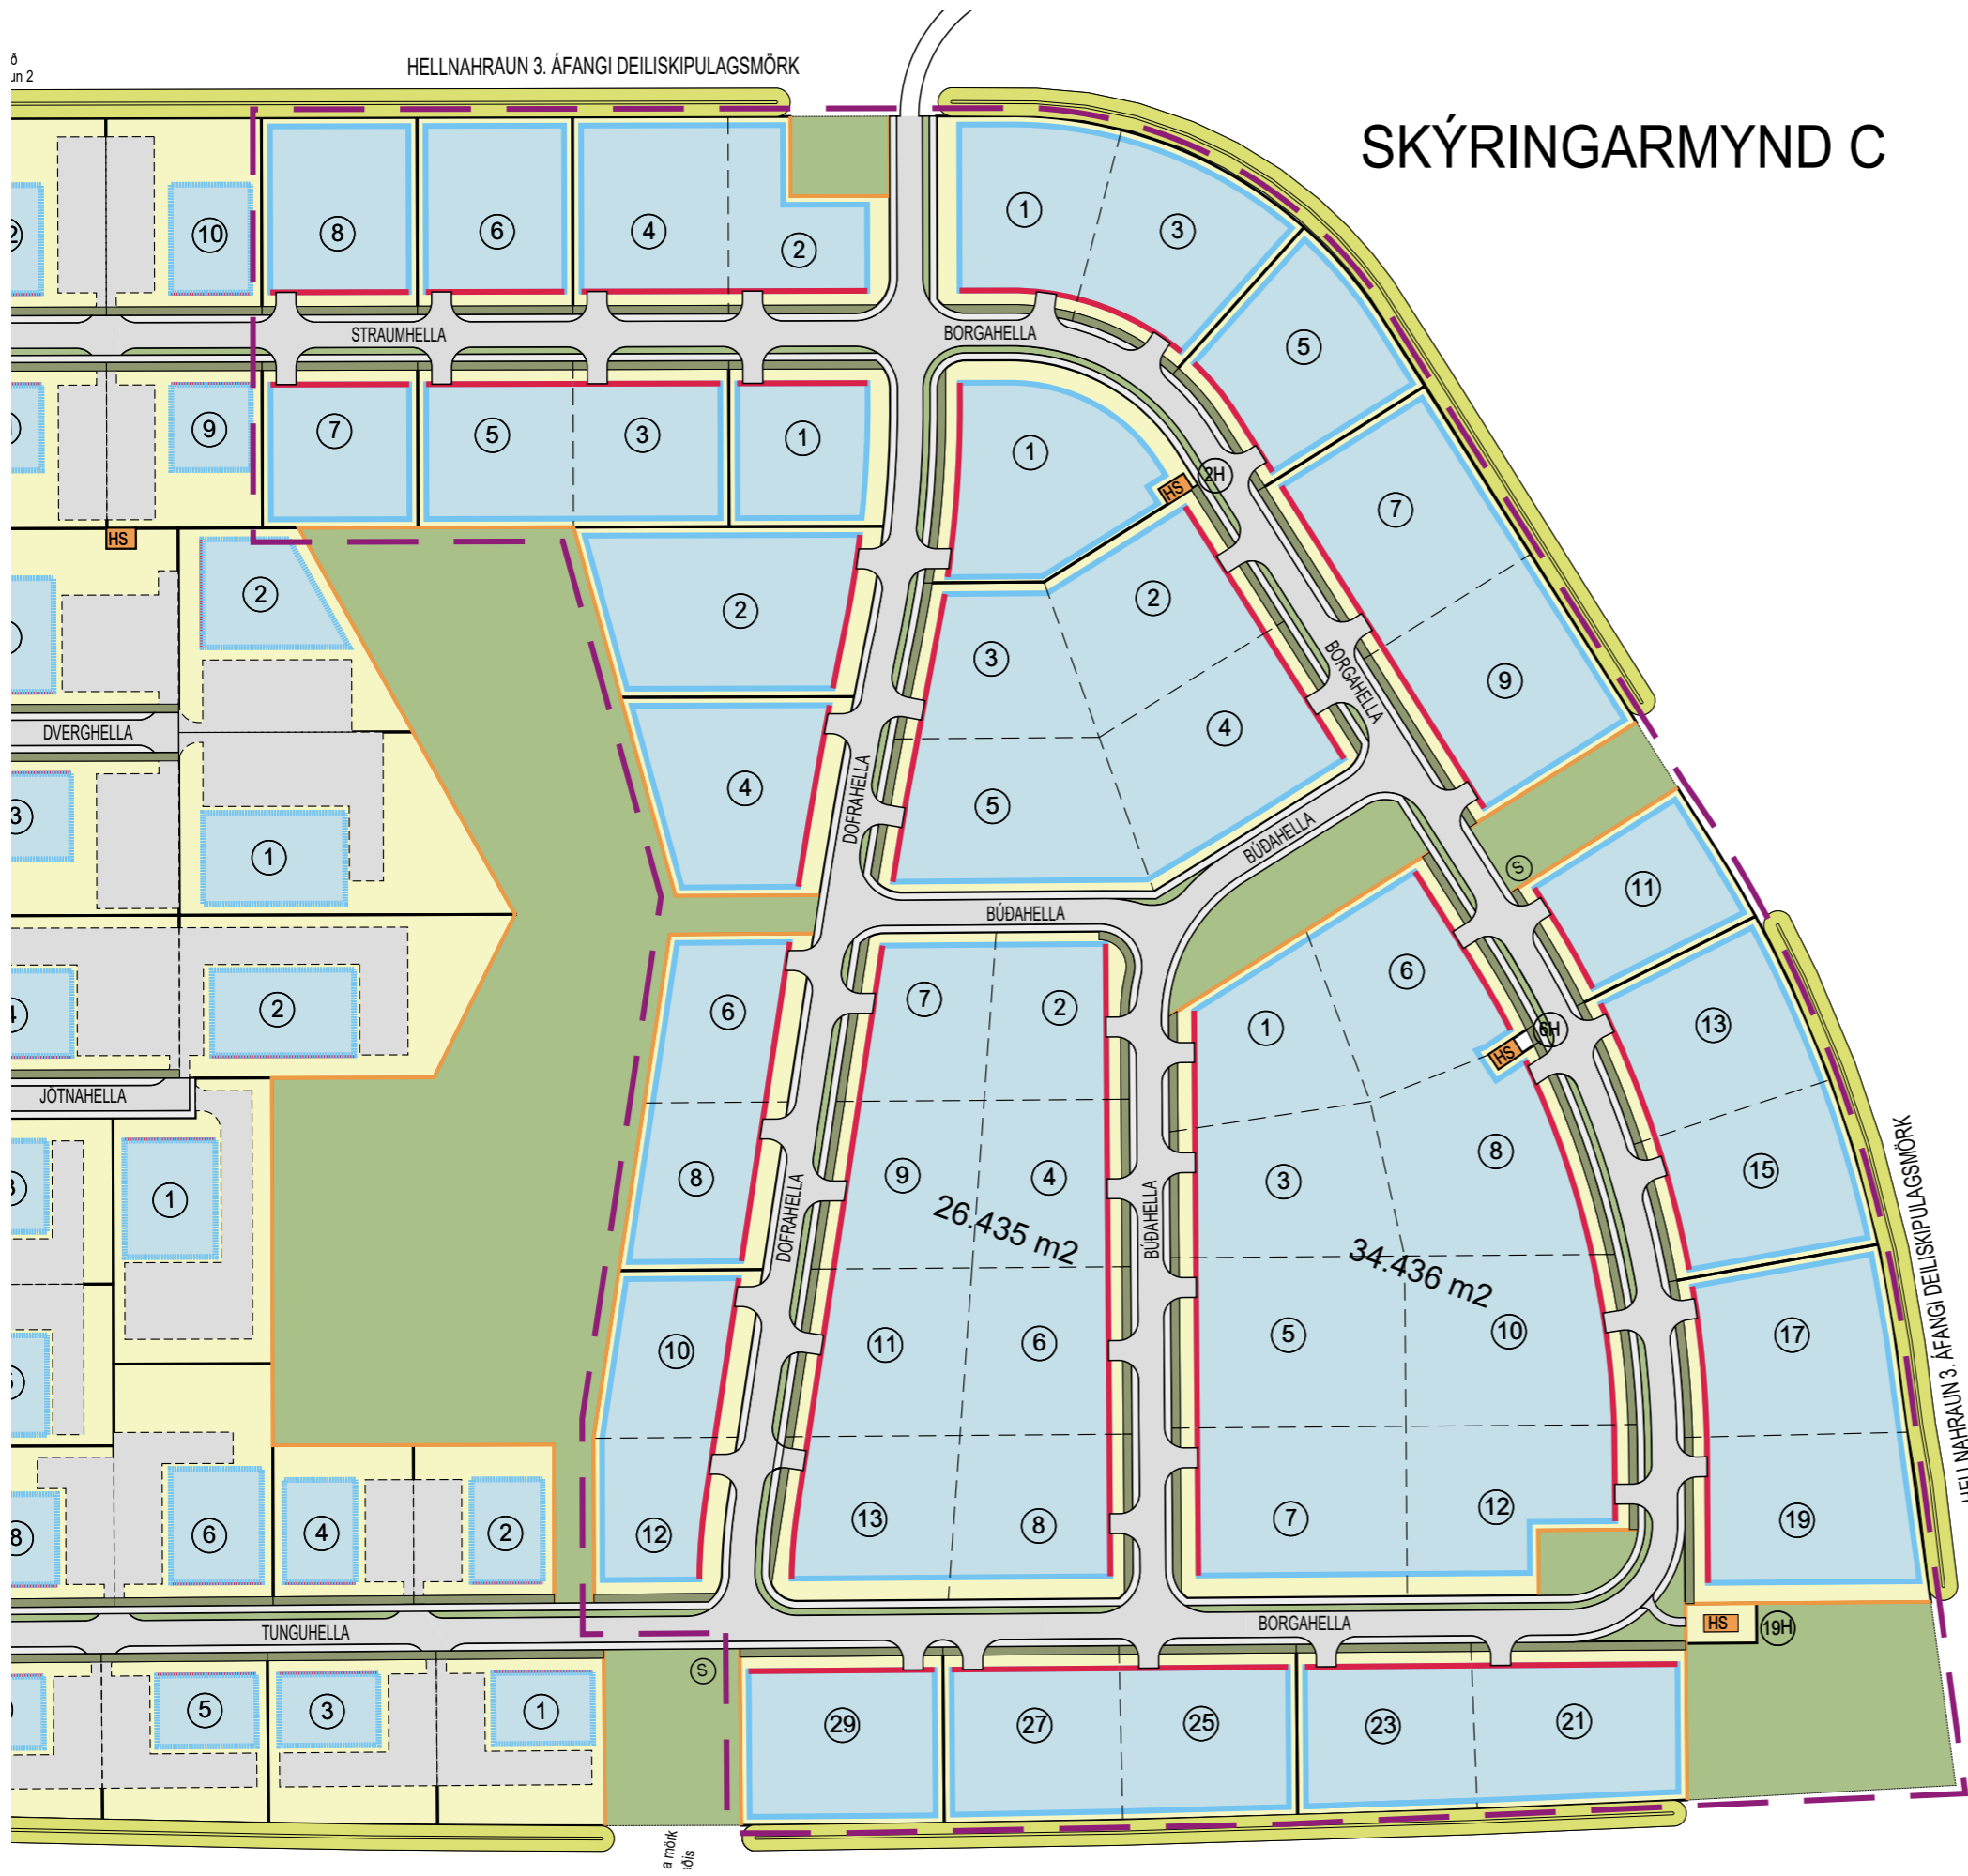

Dæmi um sameiningu lóða

HELLNAHRAUN 3. ÁFANGI SKÝRINGARMYND C

Verknúmer: 00-000
 Mælikvarði: 1:2500_A3
 Áfangi: Deiliskipulag
 Dagsetning: xx.xx.2020
 Útgáfa:
 Teikning: 3 af 3

Skipulagshöfundar:

ARKÍŚ
arkitektar