





A - Tillaga deiliskipulags - Tvö 2.hæða raðhús, þrjú 1.hæða einbýlishús.

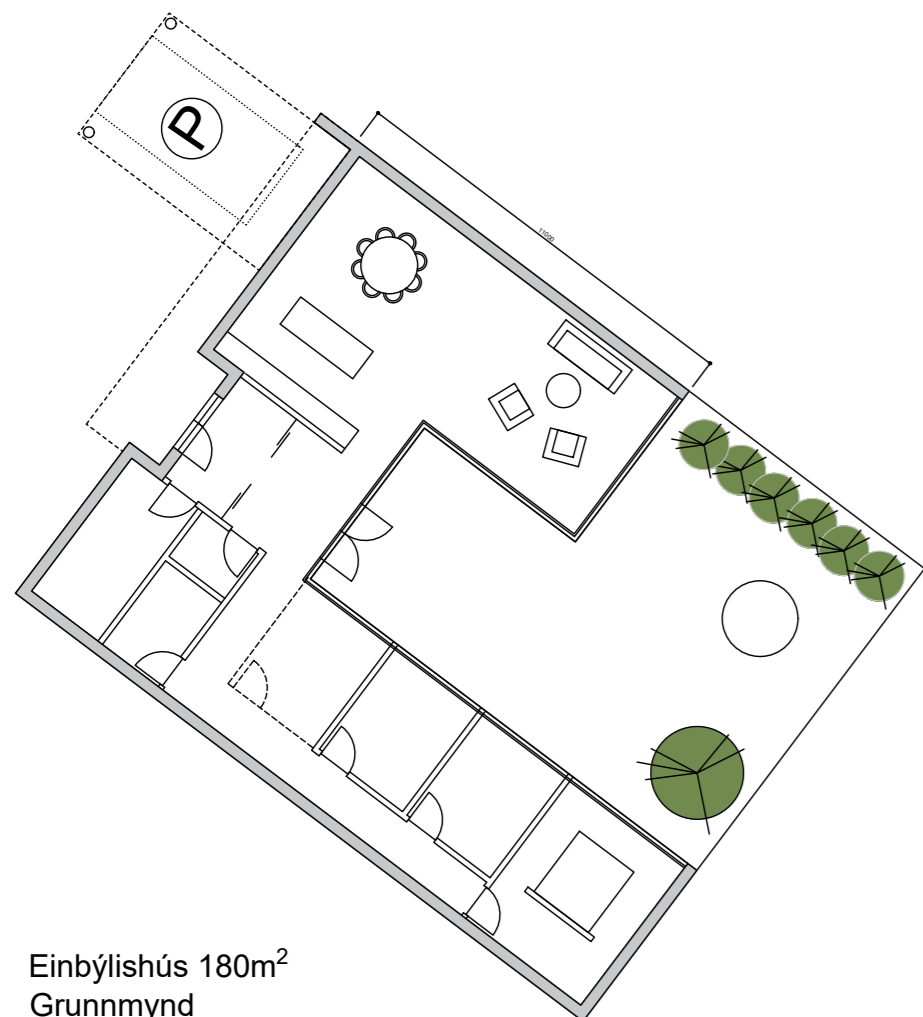

Einbýlishús 180m²
Grunnmynd

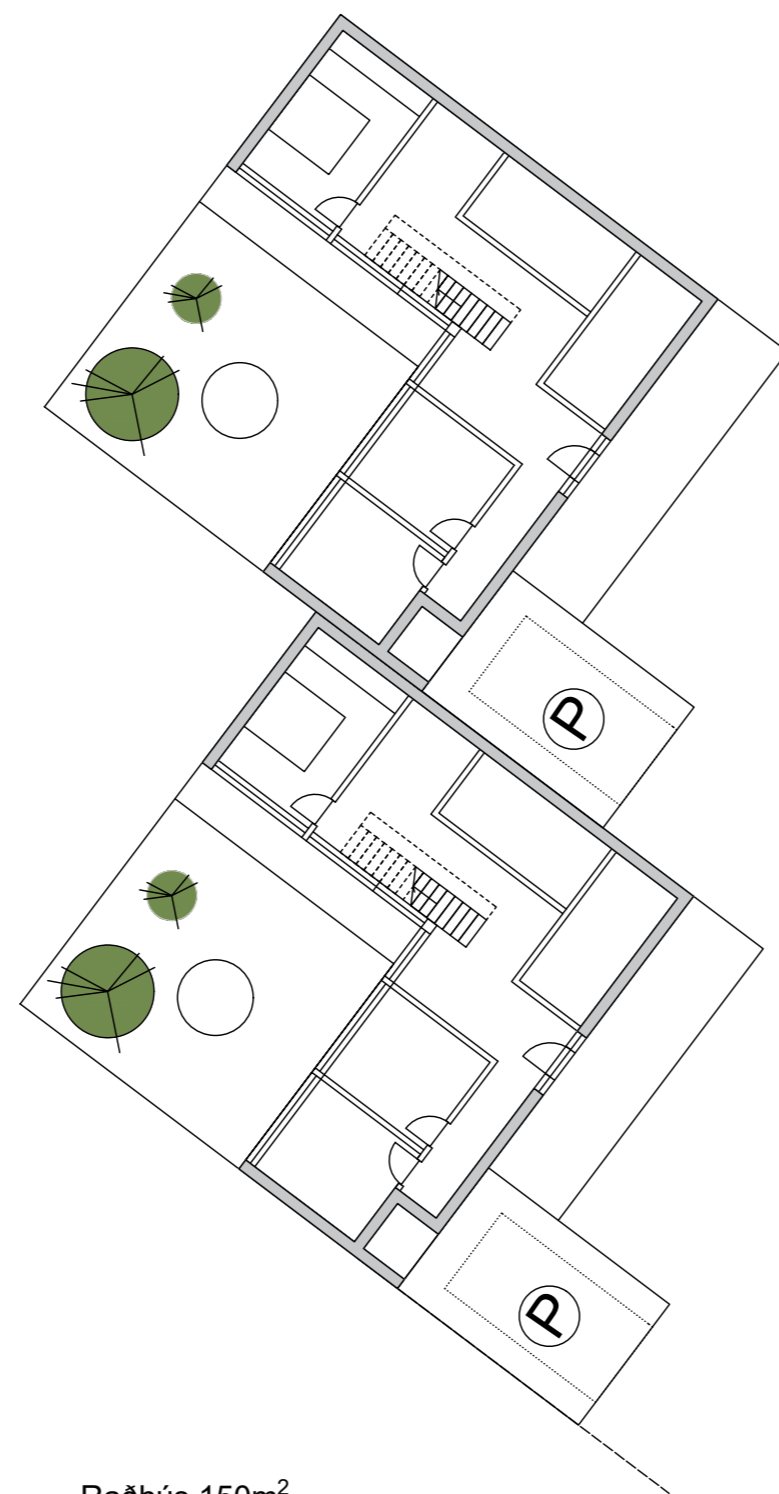

Raðhús 150m²
Grunnmynd 1.hæð



Raðhús 150m²
Grunnmynd 2.hæð

Í VINNSLU / TIL UMRÆÐU

HÖNNUNARSTJÓRI:

---	---
---	---
---	---
---	---

BREYTINGAR

VERKHEITI
Hjallabraut
Deiliskipulag
Breytingatillögur

VERKHLUTI

MÁL/BLAÐ 1:1000/A2	MATSHLUTI TEIGNAD	DAGS 02.04.2020
HÁNNAD	TEIKNAD	YFIRFARIB:
VERKNÖMER	TEIKNINGANGMÉR	ÖTGAFUNGMÉR
---	---	---

snæ
BJARKITERTAR

NAUSTAVÖR 20 - 200 KÓPAVOGUR - ÍSLAND
S 8961436 - bjarni@bjrnoe.is - www.bjrnoe.is

BJARNI SNÆBJÖRNSSON FAÍ 020753-4989

SAMP.