


# DEILISKIPULAG ÁSVALLA - BREYTING Á DEILISKIPULAGI ÁSVÖLLUM 1, HAFNARFIRÐI

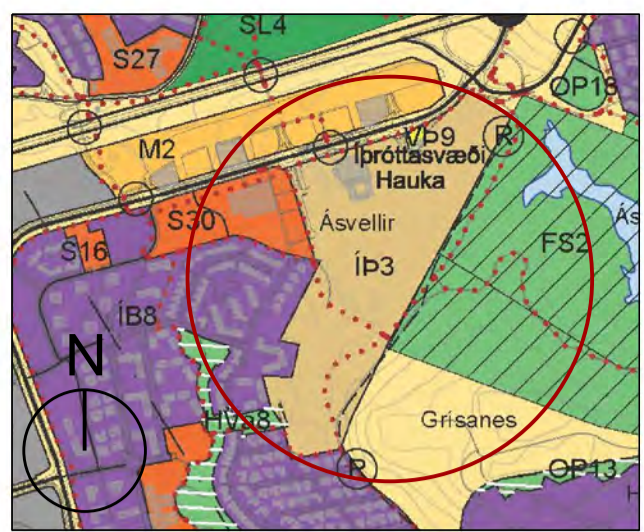

YFIRLIT - HLUTI ADALSKIPULAGS HAFNARFJ. 2013-2025




Skýringarmynd - Horft til norður




Skýringarmynd - Horft til norðvesturs



Staðsetning sneiðinga 1: 5000

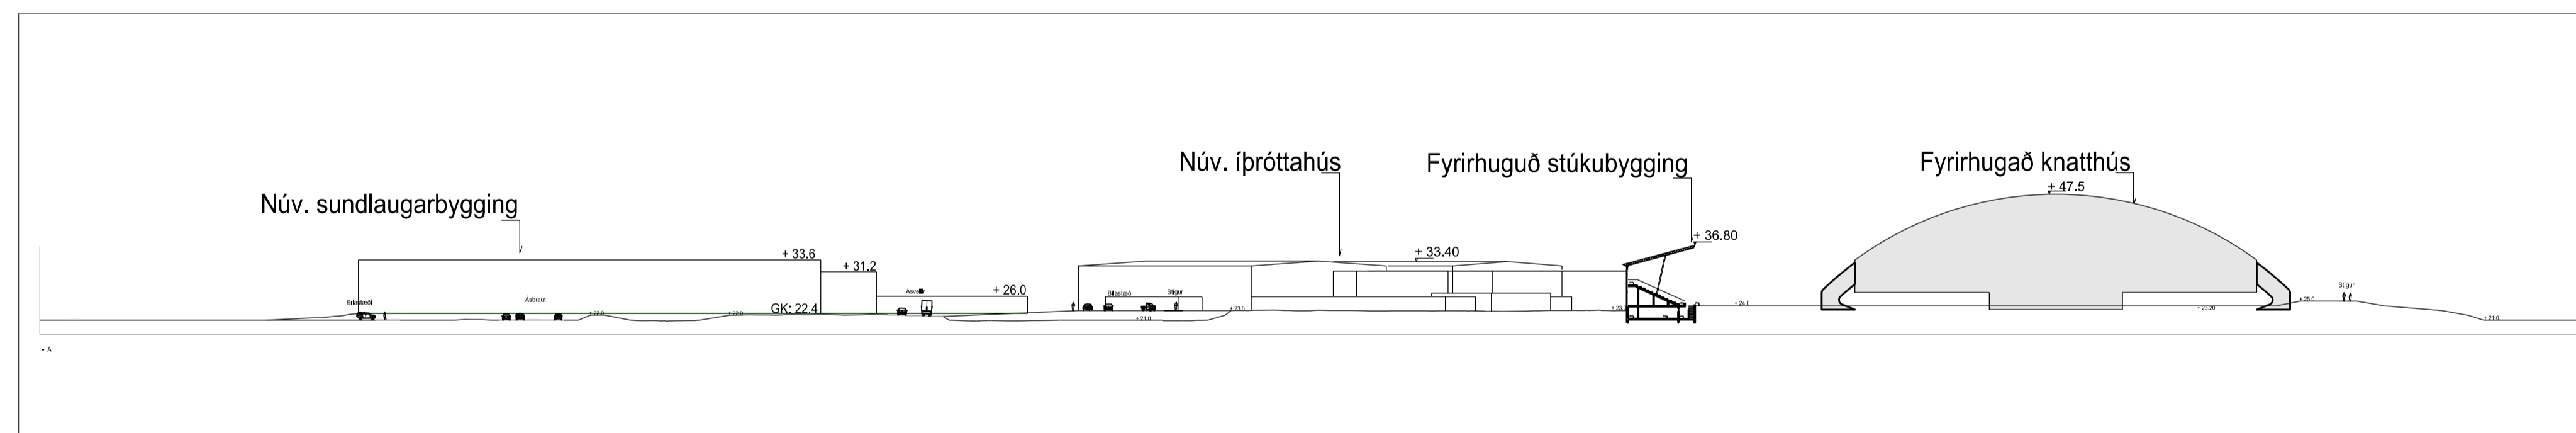

Sneiðing A 1:1000

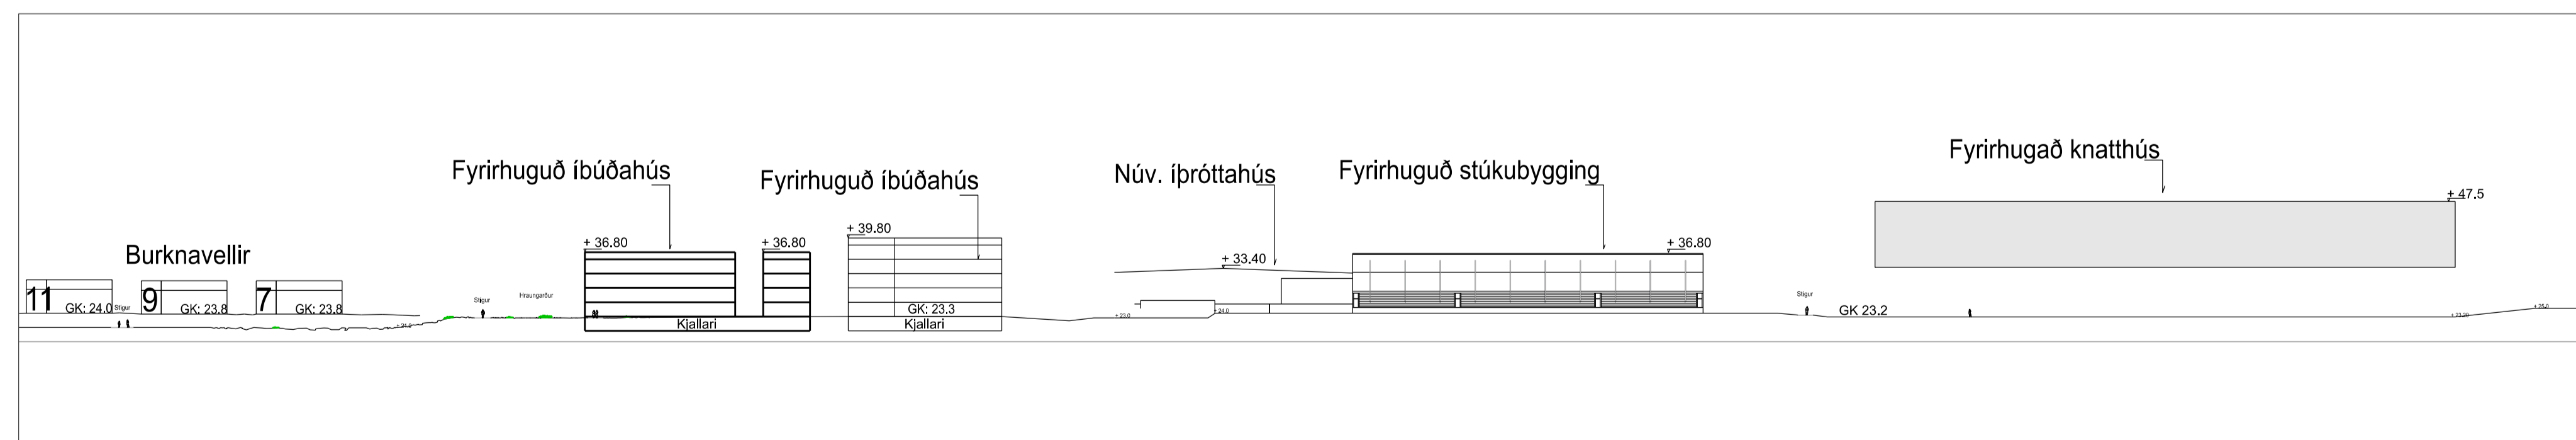

Sneiðing B 1:1000

Deiliskipulagsuppráttur þessi fellir úr gildi og kemur í staðinn fyrir deiliskipulagsupprátt dags 19.01.2010 sem ólaoist gildi þann 27.01.2010

## SKÝRINGAR

- BYGGINGARREITIR
- NÚV. BYGGINGAR
- HRAUNGARÐUR
- ÖHREYFT HRAUN
- ÆFINGARSVÆÐI
- ÍBÚDALÓÐ
- LÖÐAMÖRK
- BYGGINGARREITUR KJALLARA
- MÖRK FRÍLANDS ÁSTJARNAR
- MÖRK SKIPULAGSSVÆÐIS
- GÖNGULEIÐIR
- BIFREIDASTÆÐI OG VEGIR
- FORNLEIFAR
- BYGGINGARREITUR BRÁÐABIRGDASTÚKU
- GIRÐING
- BORHOLUR

APRIL 2021

Eftir auglýsingu deiliskipulags voru gerðar smávægilegar breytingar á upprátt og greinargerð:

1. Mörk frílands Ástjarnar færð inná upprátt.
2. Byggingarreit fjölnota knattúshúss breytt.
3. Byggingarreitir íbúðahúsa skýrðir og byggingarreit kjallara bætt inn.
4. Svæðisfylla bætt við.
5. Greinargerð lagfærð.
6. Viðbótar skýringarmynd bætt inn á skýringarupprátt.
7. Aðkoma bíla að knattúsi lagfærð.
8. Löðamörksvæðis skilgreind.
9. Æfingavelli miðsvæðis snúð.
10. Staðsetning fornléifa leiðrétt.
11. Borholur færðar inn.
12. Stígur innan löðar lagfærðir.
13. Umfang varðveittra hraungarða aukið.

DEILISKIPULAGSBREYTING ÞESSU SEM FENGID HEFUR MÁLSMEDFERÐ Í SAMRÆMI VIÐ AKVÆÐI 1. MGR 43. GR. SKIPULAGSLAGA 123 / 2010 VAR SAMÞYKKT Í SKIPULAGS- OG BYGGINGARRÁÐI HAFNARFJARÐAR ÞANN \_\_\_\_\_ 20\_\_ OG Í BÆJARRÁÐI ÞANN \_\_\_\_\_ 20\_\_

F. H. SKIPULAGS- OG BYGGINGARRÁÐS ÞANN \_\_\_\_\_ 20\_\_

F. H. BÆJARRÁÐS HAFNARFJARÐAR ÞANN \_\_\_\_\_ 20\_\_

TILLAGAN VAR AUGLÝST FRÁ \_\_\_\_\_ 20\_\_ MED ATHUGASEMDAFRESTI TIL \_\_\_\_\_ 20\_\_

AUGLÝSING UM GILDISTÖKU BREYTINGARINNAR VAR BIRT Í B-DEILD STJÓRNARTÍÐINDA ÞANN \_\_\_\_\_ 20\_\_



ASK ARKITEKTAR EHF.  
GERSGÖTU 9 101 REYKJANÚK  
SÍMÍ 515 0000 FAX 515 0319  
www.ask.is



VERKEFNI  
Ásvellir 1, Hafnarfirði

TEGUNDTEKNI SKÝRINGARUPPRÁTTUR	MIC. I A1	1:2000
HEITI TEKNI Deiliskipulag	ÞANNAÐ	BH
	TEKNAÐ	AK
	YFIRF.	PG
VERK. NÚM. 9623	DAÐS. 09.09.2019	ÚTGAFA
LAUSNIR NÚM. 05-02		

© ÖLL AÐFOT OG AÐFOTUN TEKNI ER HÁÐ SAMBYRÐIASK ARKITEKTA. ENKI SKAL MÆLA UPPAF TEKNI.