




Víkingastræti 2

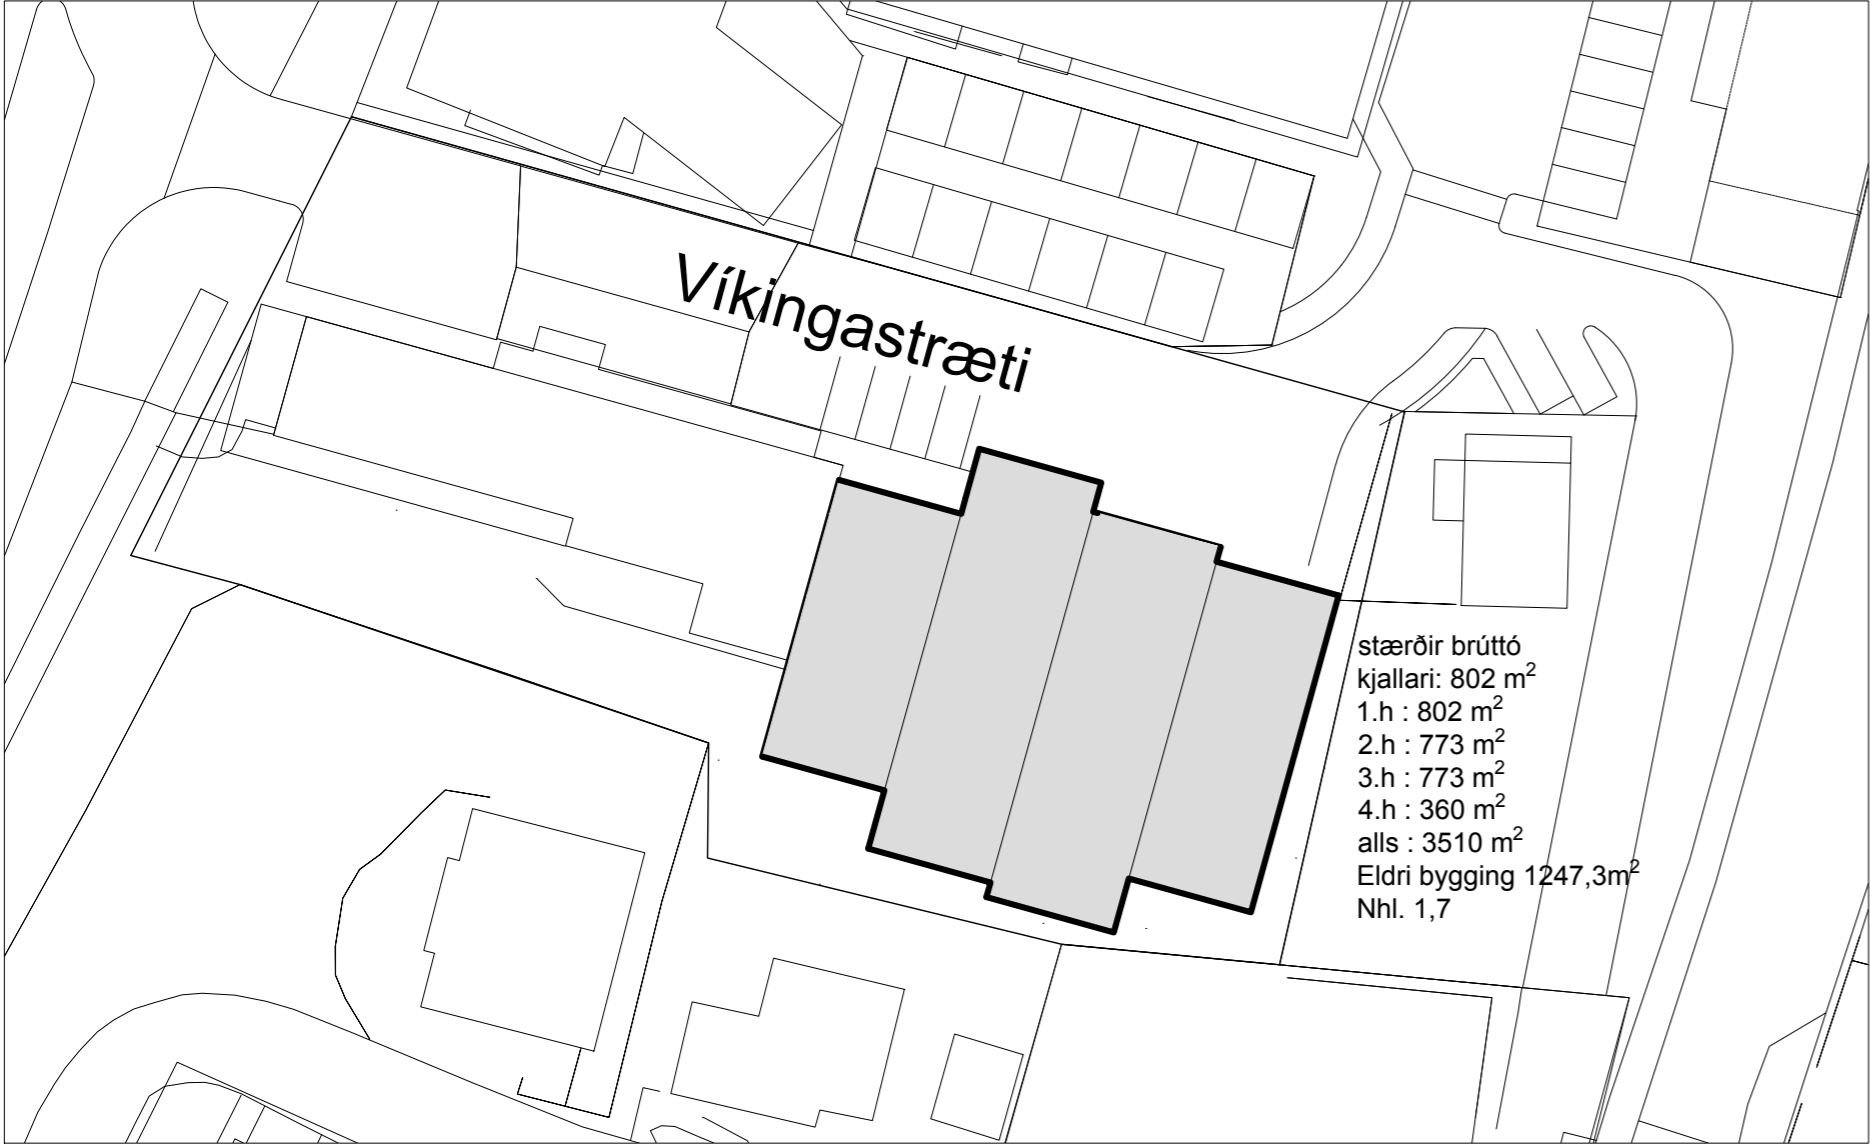

Afstöðumynd mkv. 1:500

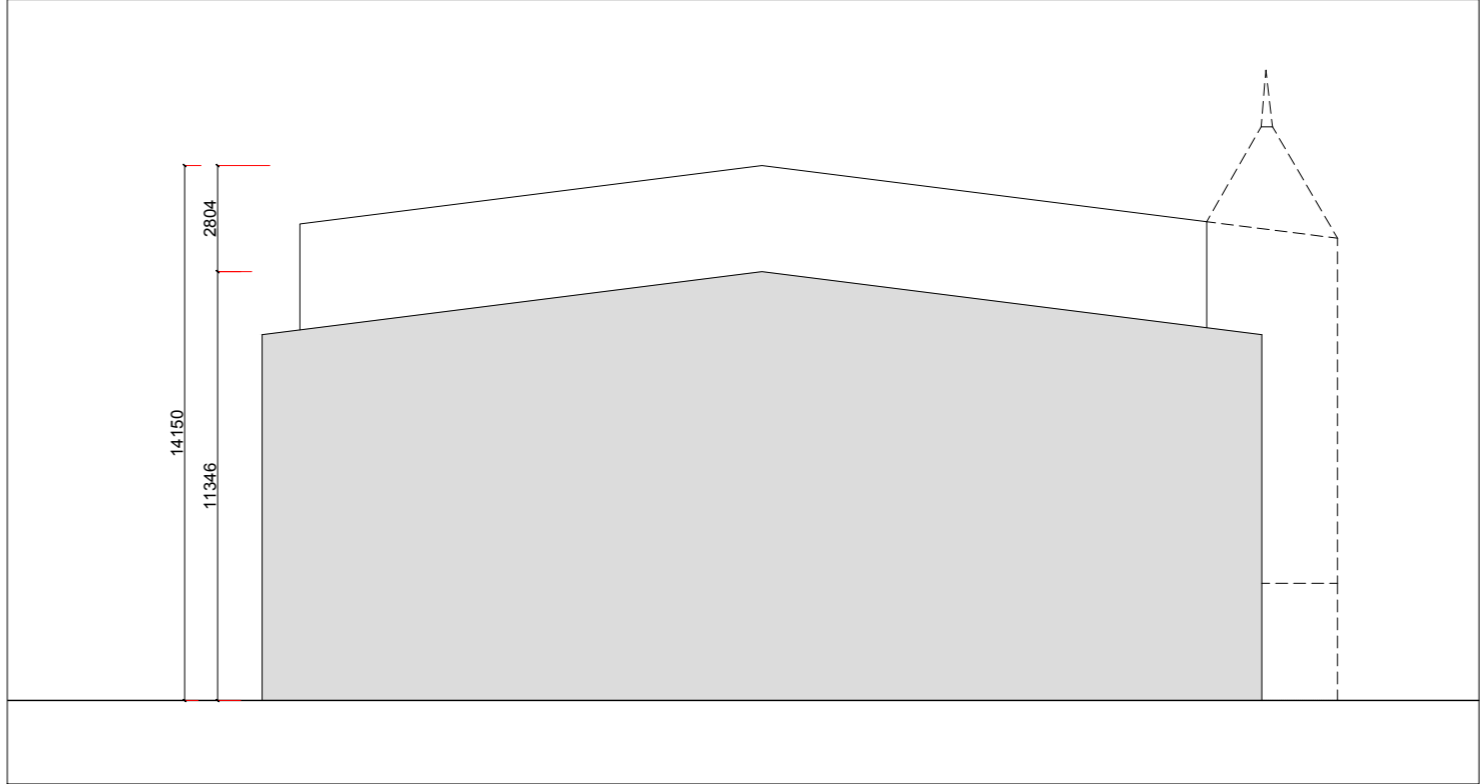

Snið A-A mkv. 1:200

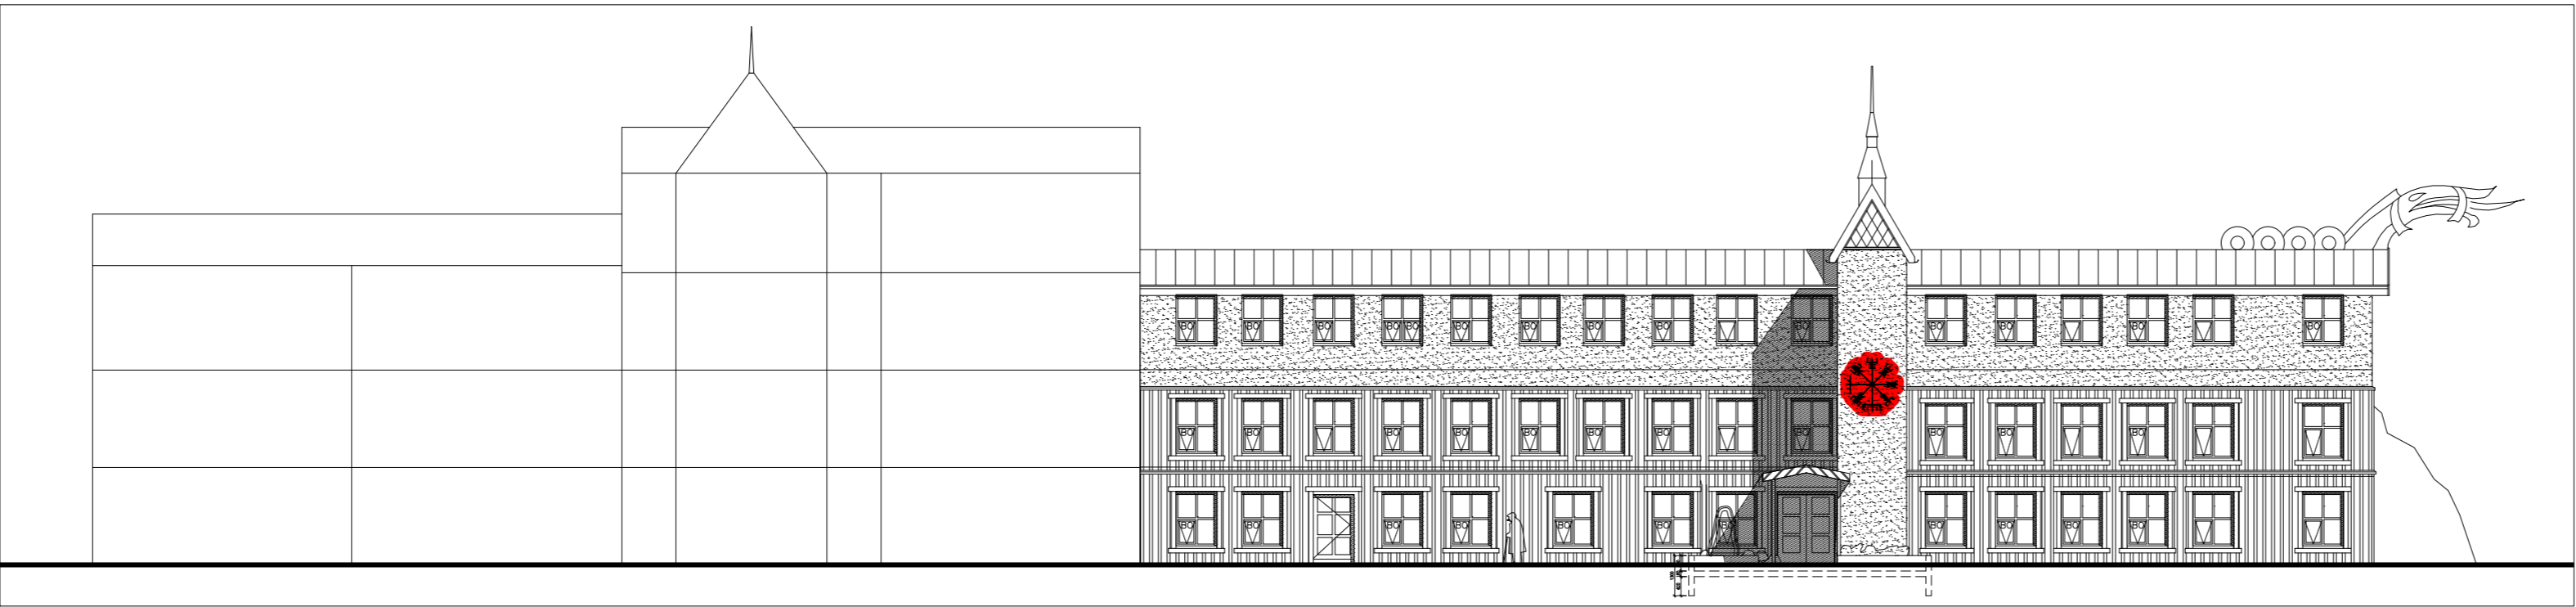

Útlit mkv. 1:200

Breytingar


AE teikn ehf.
aeteikn@gmail.com
sími 551-4550 / 865-6894
Laufengi 154 - 112 Reykjavík

Verkefni
Víkingastræti 2
Fyrirspurn / drög að deilisk.


Verk
Afstöðumynd

Mál:	Dags:
1:200	05.12.2022
Hannað:	Teiknað:
EÁH	EÁH
Yfirfarið:	
EÁH	
Verknúmer:	Teikninganúmer:
122422-2022	101


Víkingastræti 2

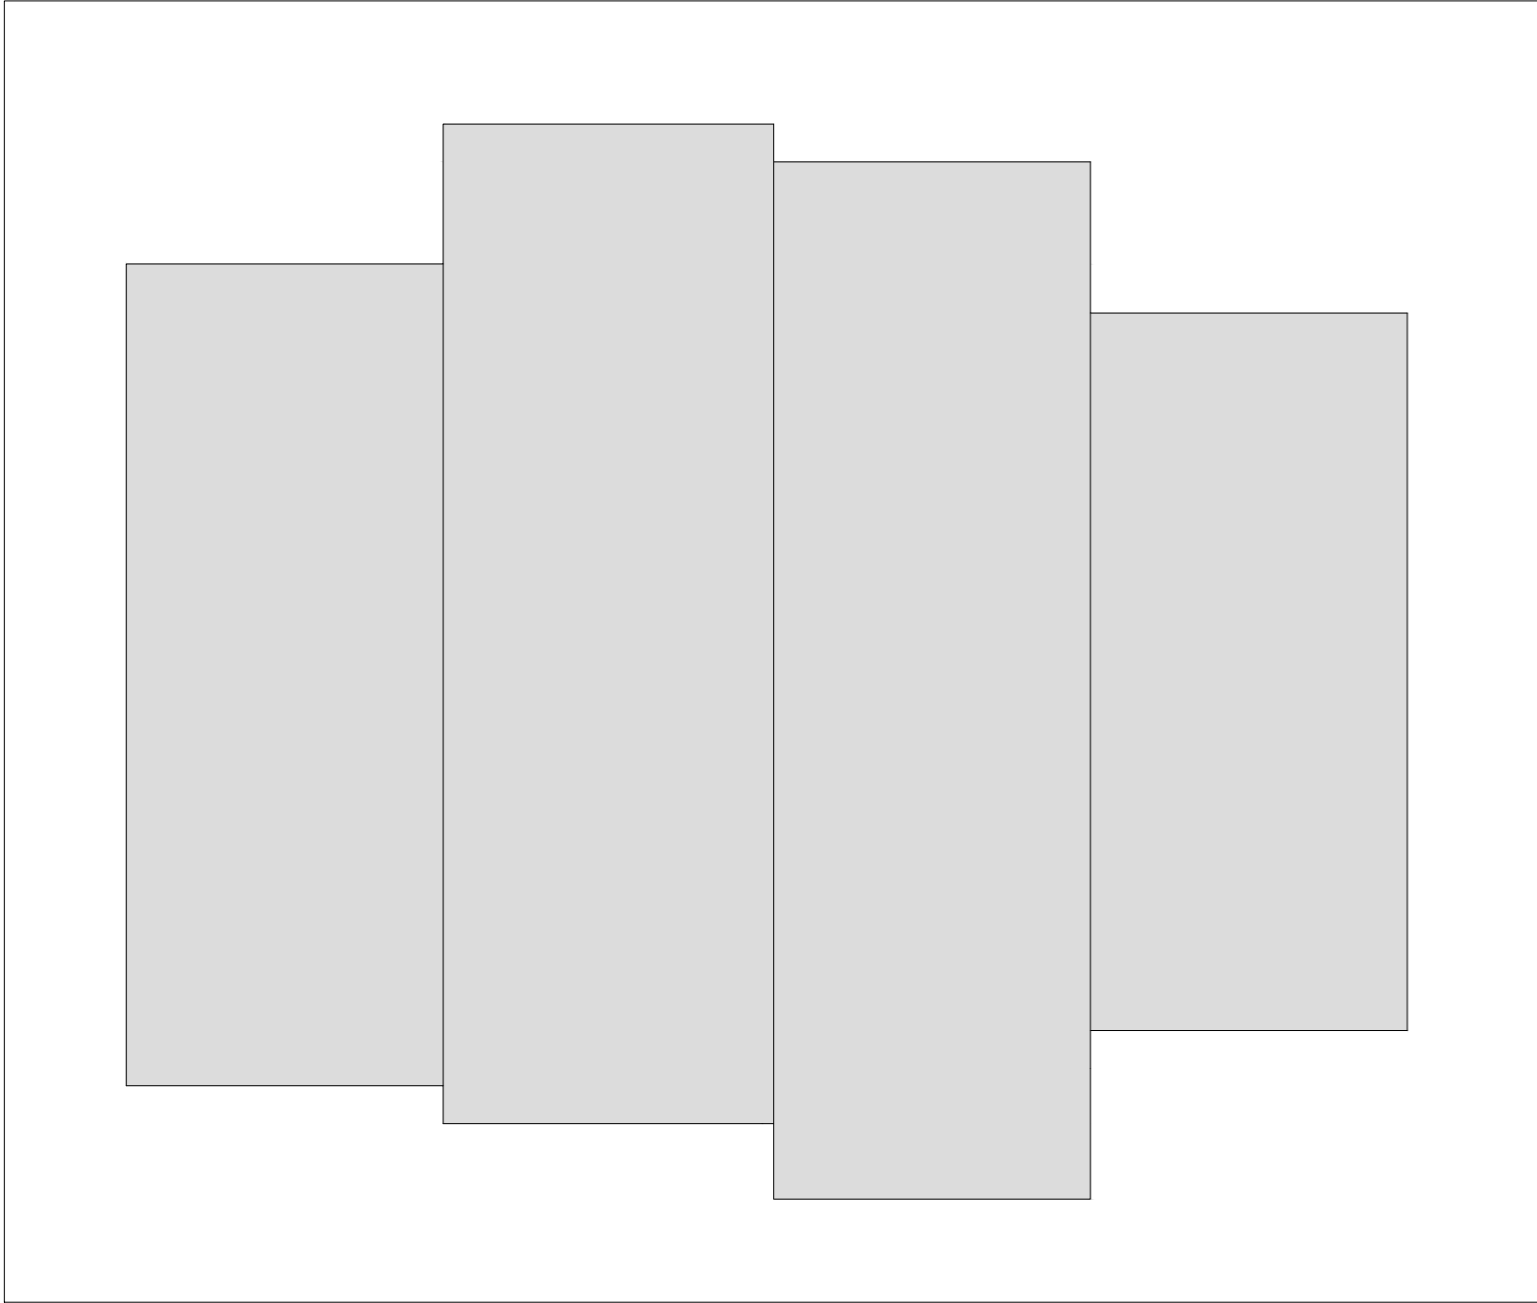


Grunnmynd kjallara mkv. 1:200

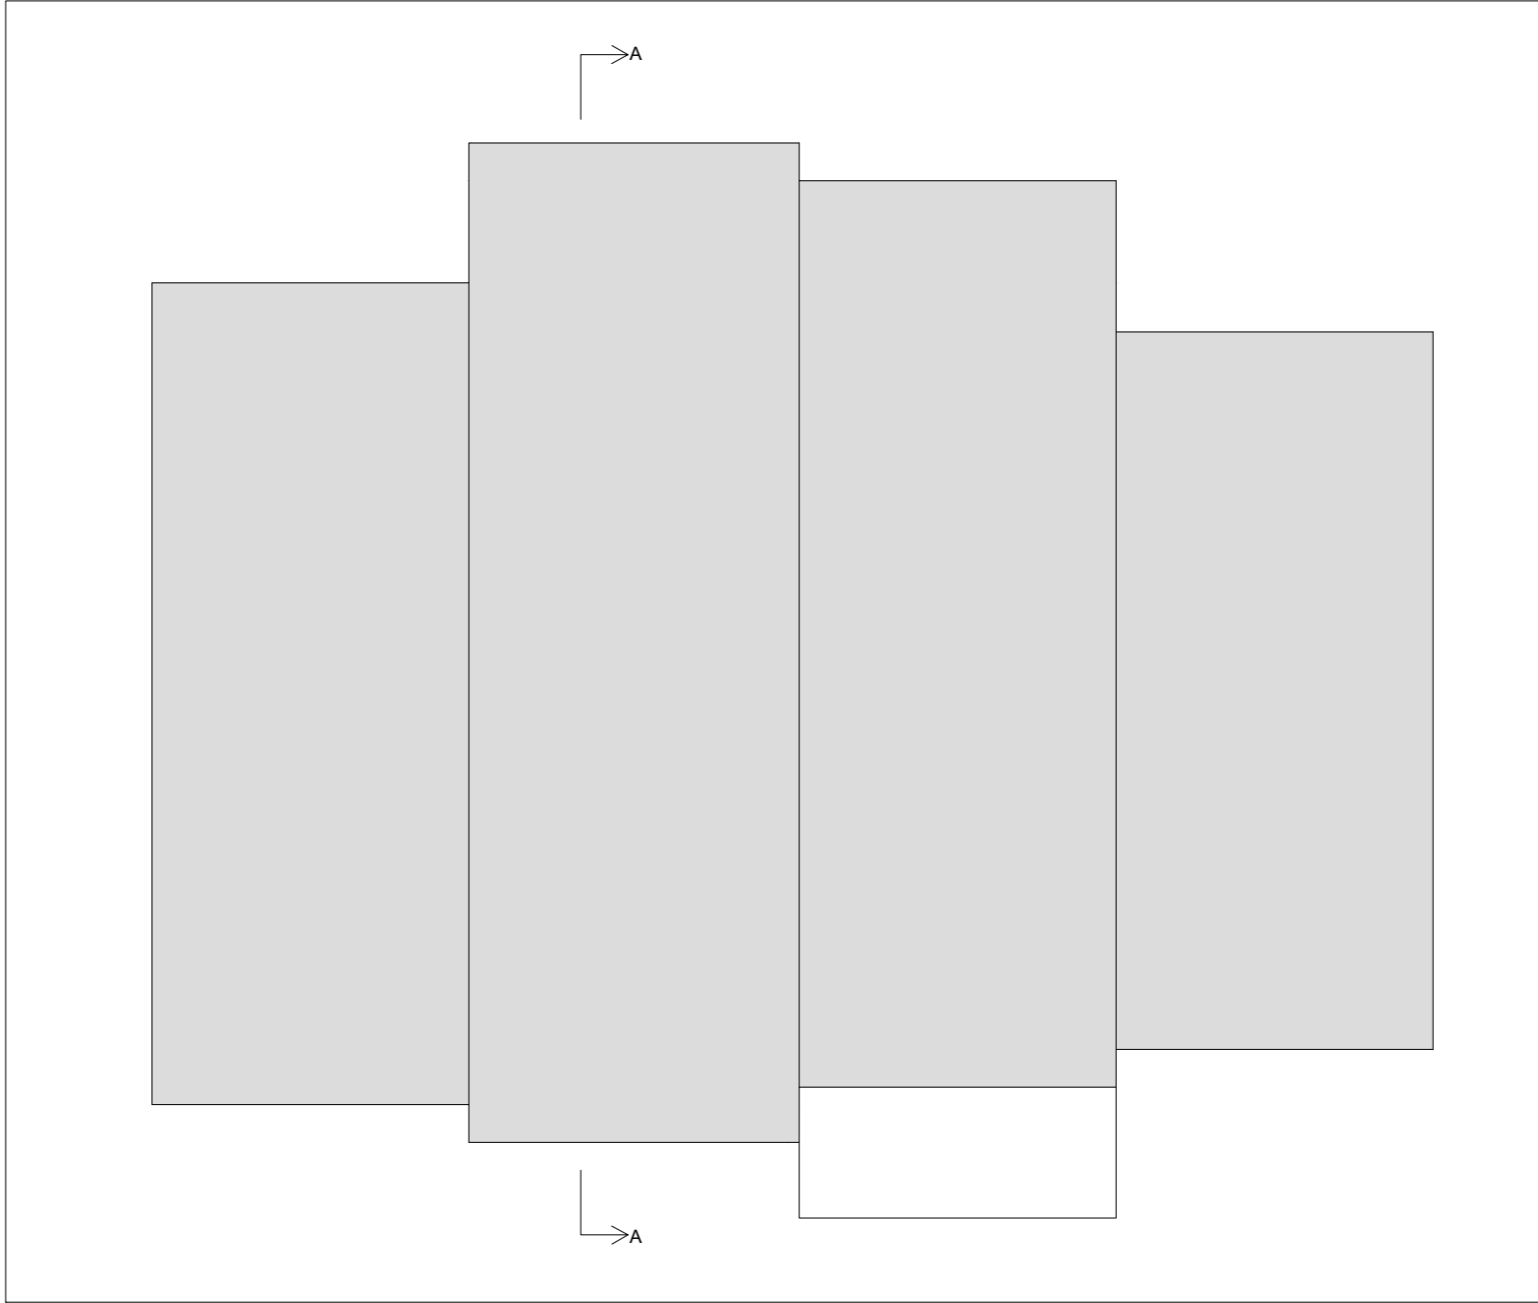

Grunnmynd 1.h mkv. 1:200

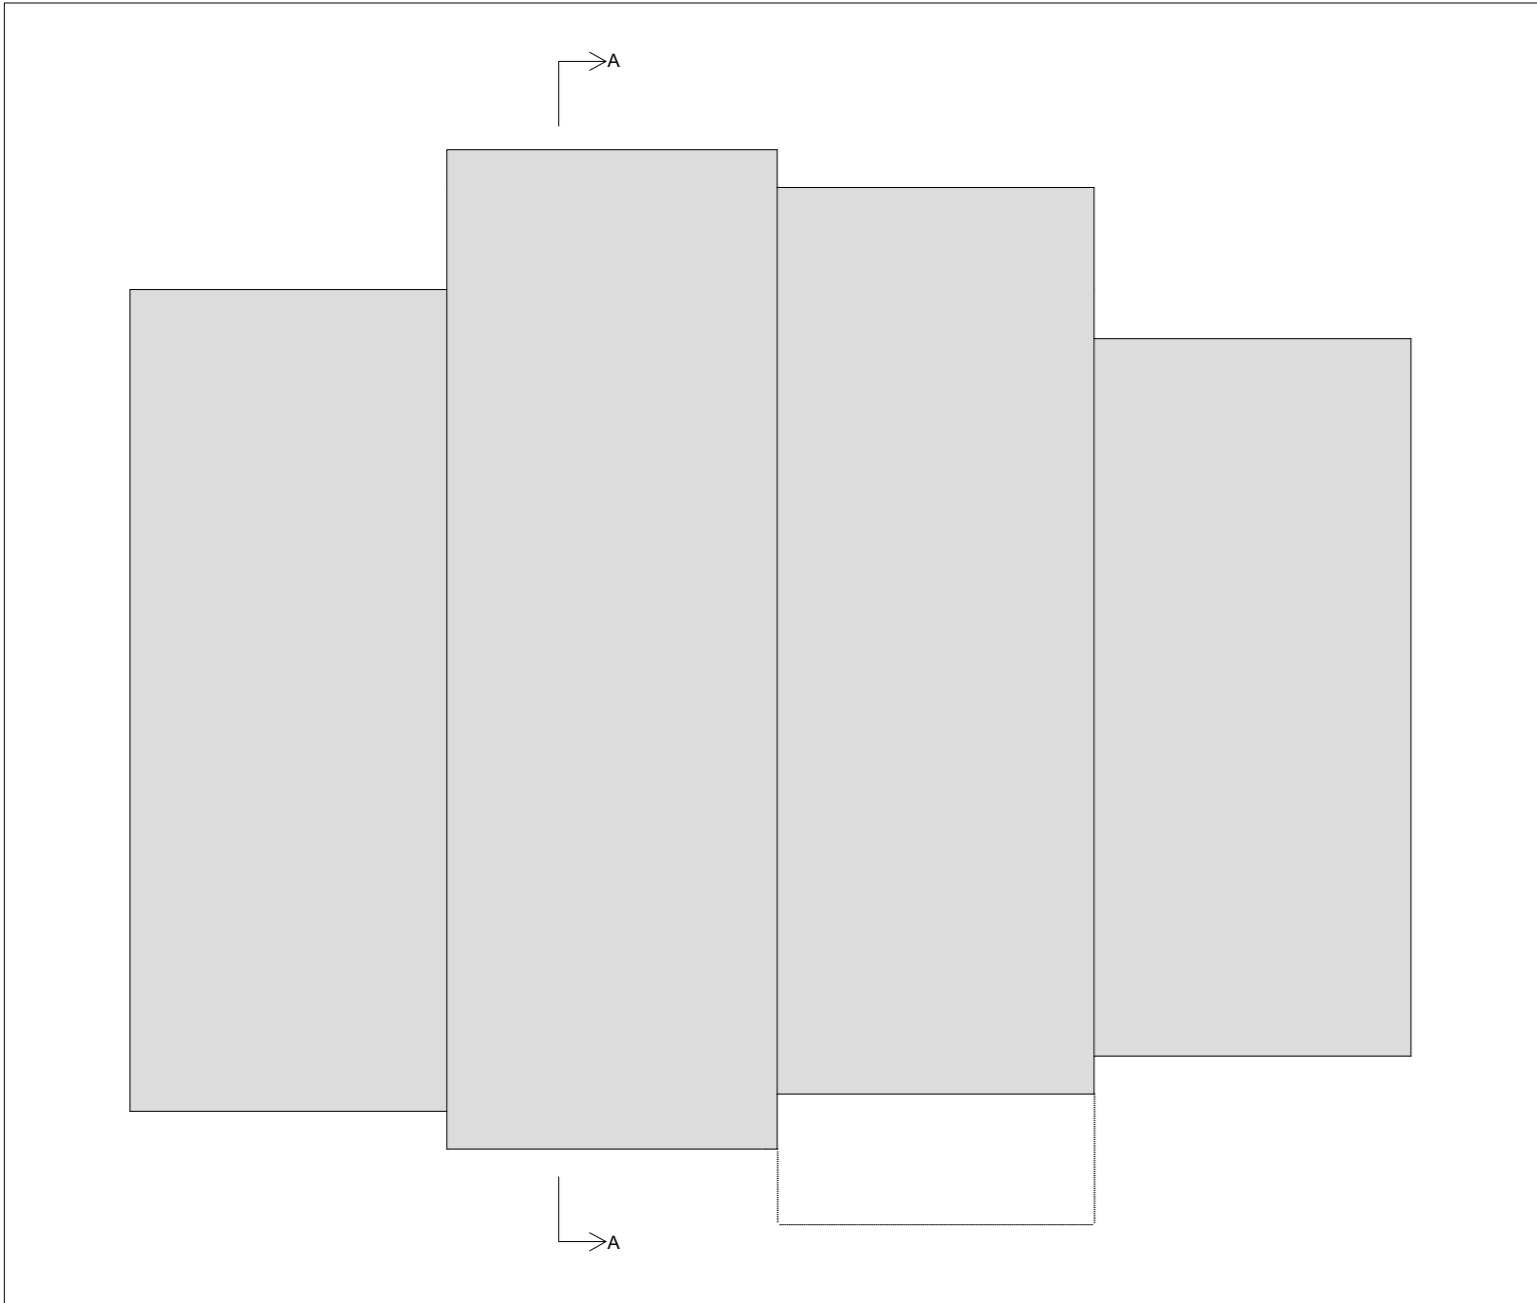

Grunnmynd 2.-3.h mkv. 1:200

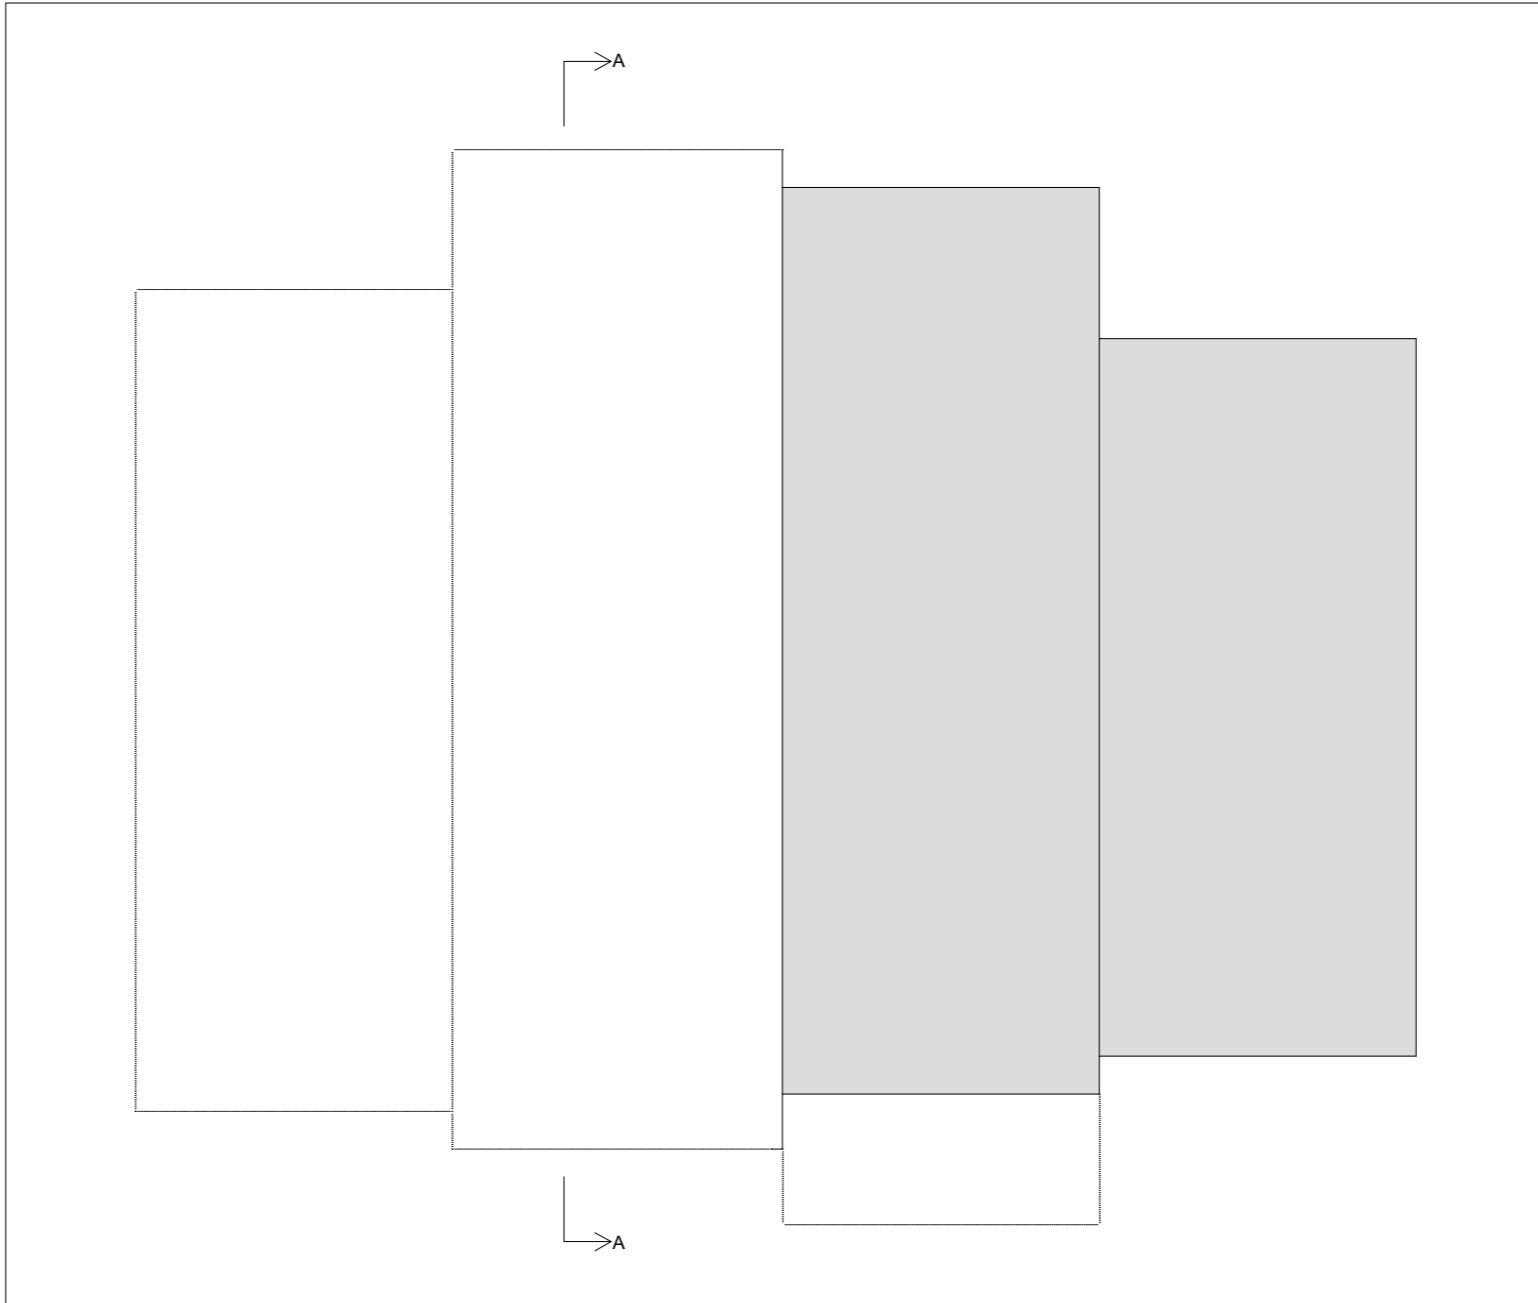

Grunnmynd 4.h mkv. 1:200

Breytingar

AE teikn ehf.
aeteikn@gmail.com
sími 551-4550 / 865-6894
Laufengi 154 - 112 Reykjavík

Verkefni:
Víkingastræti 2
Fyrirspurn / drög að deilisk.

Verk
Grunnmyndir

Mál:
1:200
Hannað:
EÁH
Yfirfarið:
EÁH

Dags.:
05.12.2022
Teiknað:
EÁH

Verknúmer:
122422-2022

Teikninganúmer:
102