




Útlit norður
mkv: 1 : 500

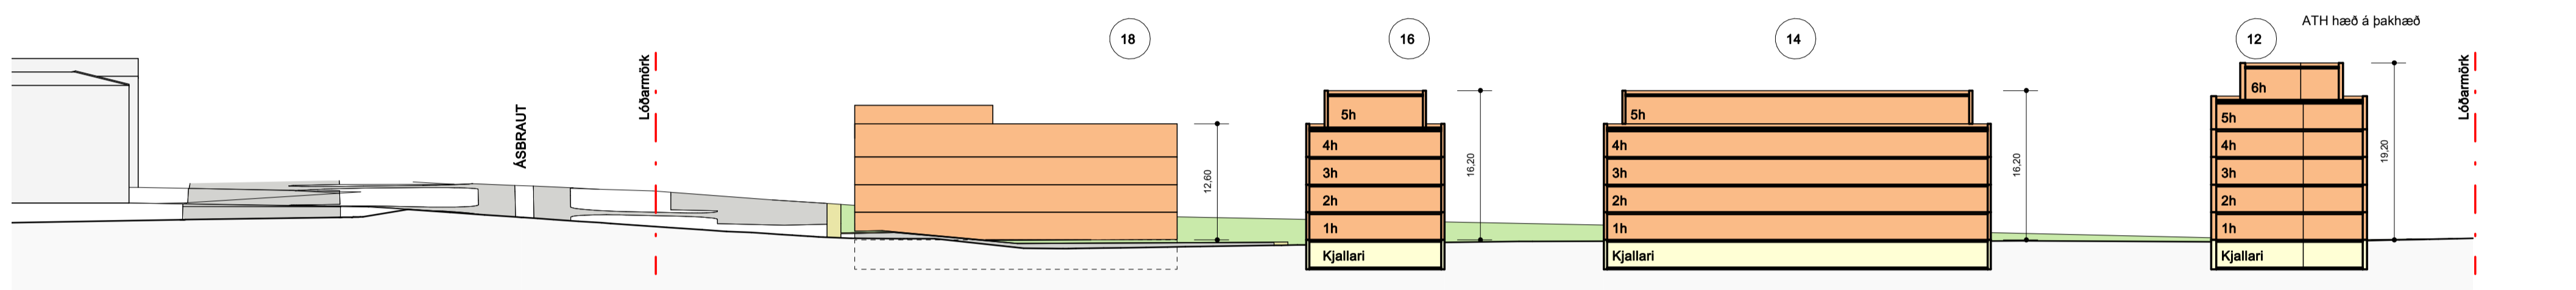


Snið 1
mkv: 1 : 500

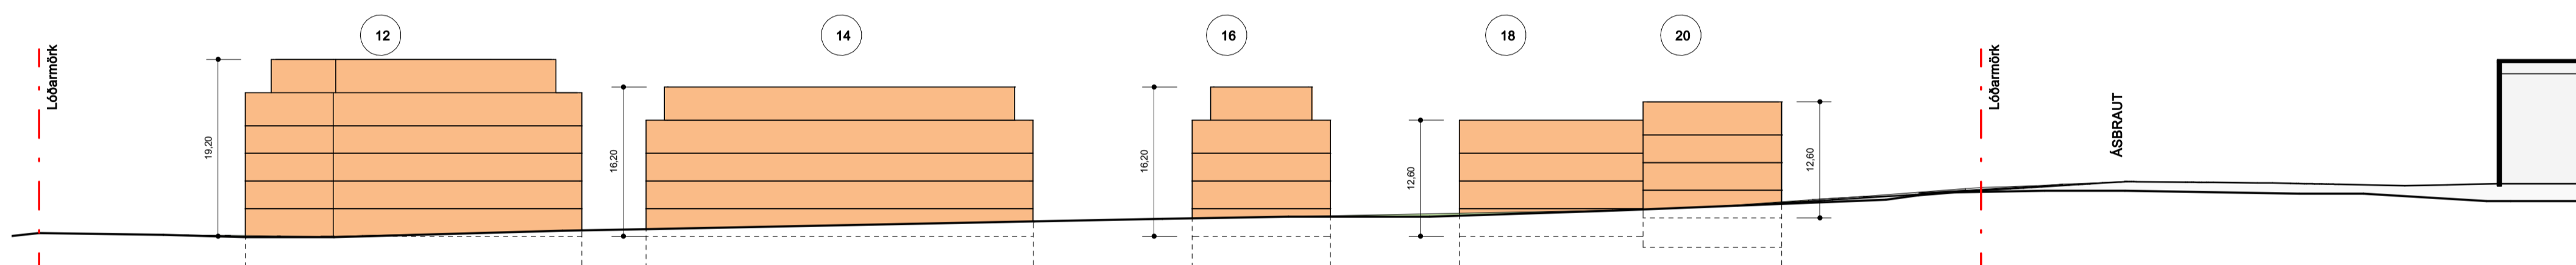


Útlit suður
mkv: 1 : 500

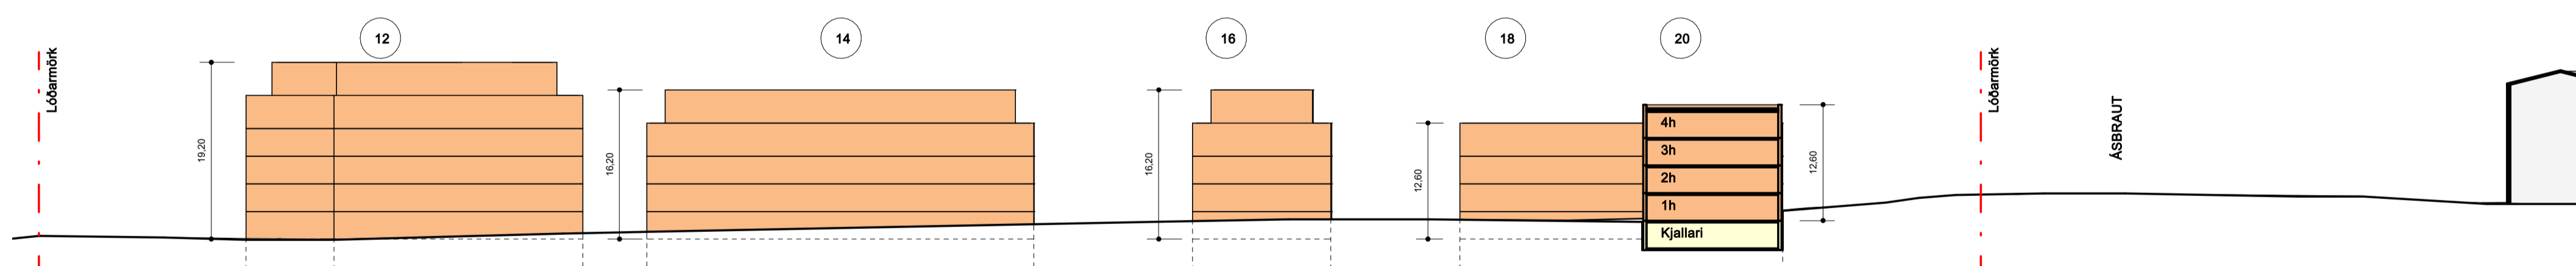

Snið 2
mkv: 1 : 500

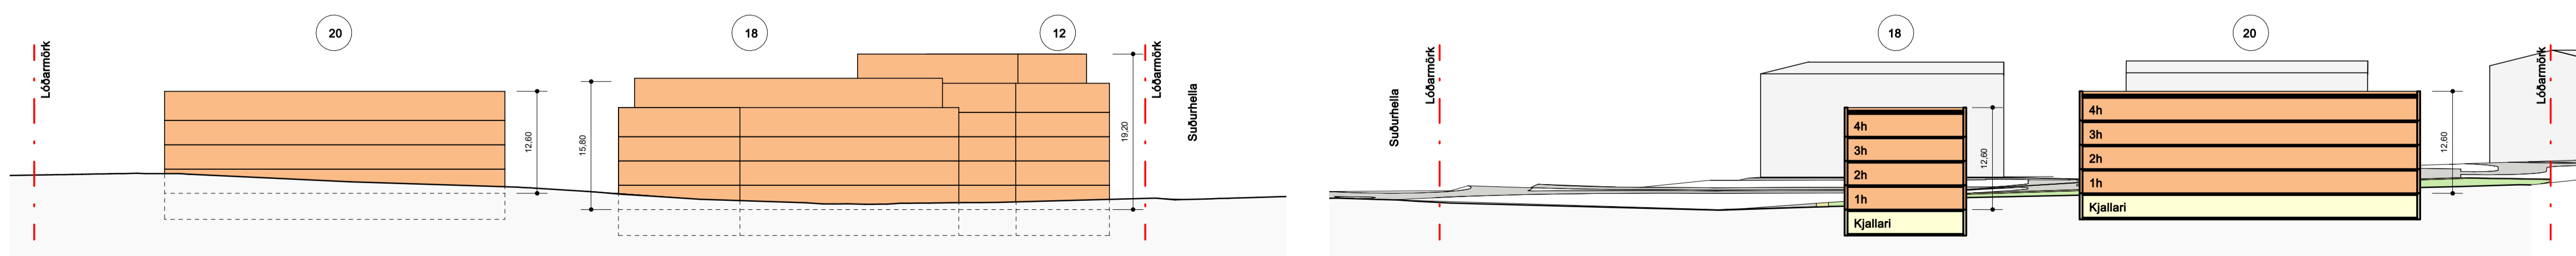

Útlit austur
mkv: 1 : 500

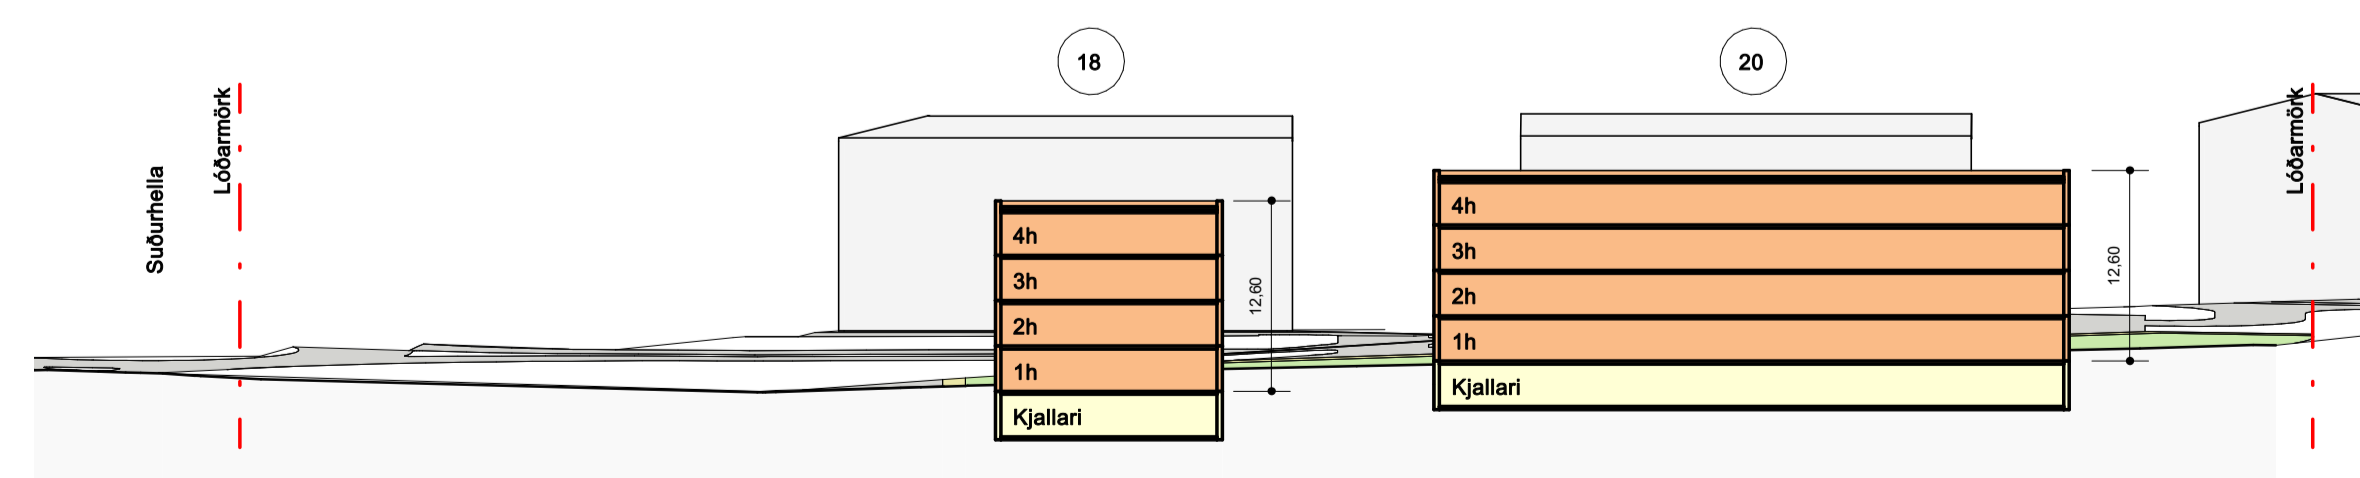

Snið 3
mkv: 1 : 500

- MÖRK DEILISKIPULAGS
- LÓÐAMÖRK
- BYGGINGAREITUR/ IÐUÐIR
- BYGGINGAREITUR/ KJALLARI
- GRÆN GRÖÐURSVÆÐI
- GÖNGULEIÐIR / STAÐSETNING LEIÐBEINANDI
- DJÚPGÁMAR / STAÐSETNING LEIÐBEINANDI
- KVÖÐ UM GÖNGULEIÐIR
- 4h HÆÐIR
- hæðir mældar við þá götu sem hús standa við
- INN- OG ÚTKEYRSLA
- HELGUNAR SVÆÐI MINJA
- Húsnúmer

Deiliskipulagsbreyting þessi hefur fengið málsmeðferð í samræmi við 1. mgr. 41. gr. skipulagslaga nr. 123/2010 og var samþykkt í skipulags- og byggingarráði Hafnarfjarðar

Þann _____ 2022

f.h. skipulags- og byggingarráðs

deiliskipulagsbreytingin var samþykkt í bæjarstjórn

Þann _____ 2022


f.h. bæjarstjórnar Hafnarfjarðar

Tillagan var auglýst frá _____ 2022

með frest til að skila inn athugasemdum til _____ 2022

Auglýsing um gildistöku breytingarinnar var birt í B-deild

Stjórnartíðinda þann _____ 2022

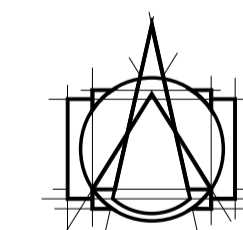

T.ark
ARKITEKTAR
HÁTÚNI 2b - 105 REYKJAVÍK
Sími: 540 5700
tark@tark.is - www.tark.is

VERKHEITI
Selhraun suður
Hafnarfjörður
Deiliskipulagsáætlun

VERK
Skýringaruppdráttur - Útlit og snið

MÁL: 1:500 / A1
HANNAD: ÁÁ
YFIRFARIB: ISC
VERKINGMER

DAGS.: Feb. 2022/br júní 2022
TEKNAD: HF

691-03 04 0.1-04