





HAFNARFJÖRÐUR  
www.hafnarfjordur.is

# MIÐBÆR HRAUN VESTUR, BREYTING Á DEILISKIPULAGI.

## Hverfisgata 49 - Skýringaruppdráttur



Yfirlit - Hluti Aðalskipulags Hafnarfj. 2013-2025

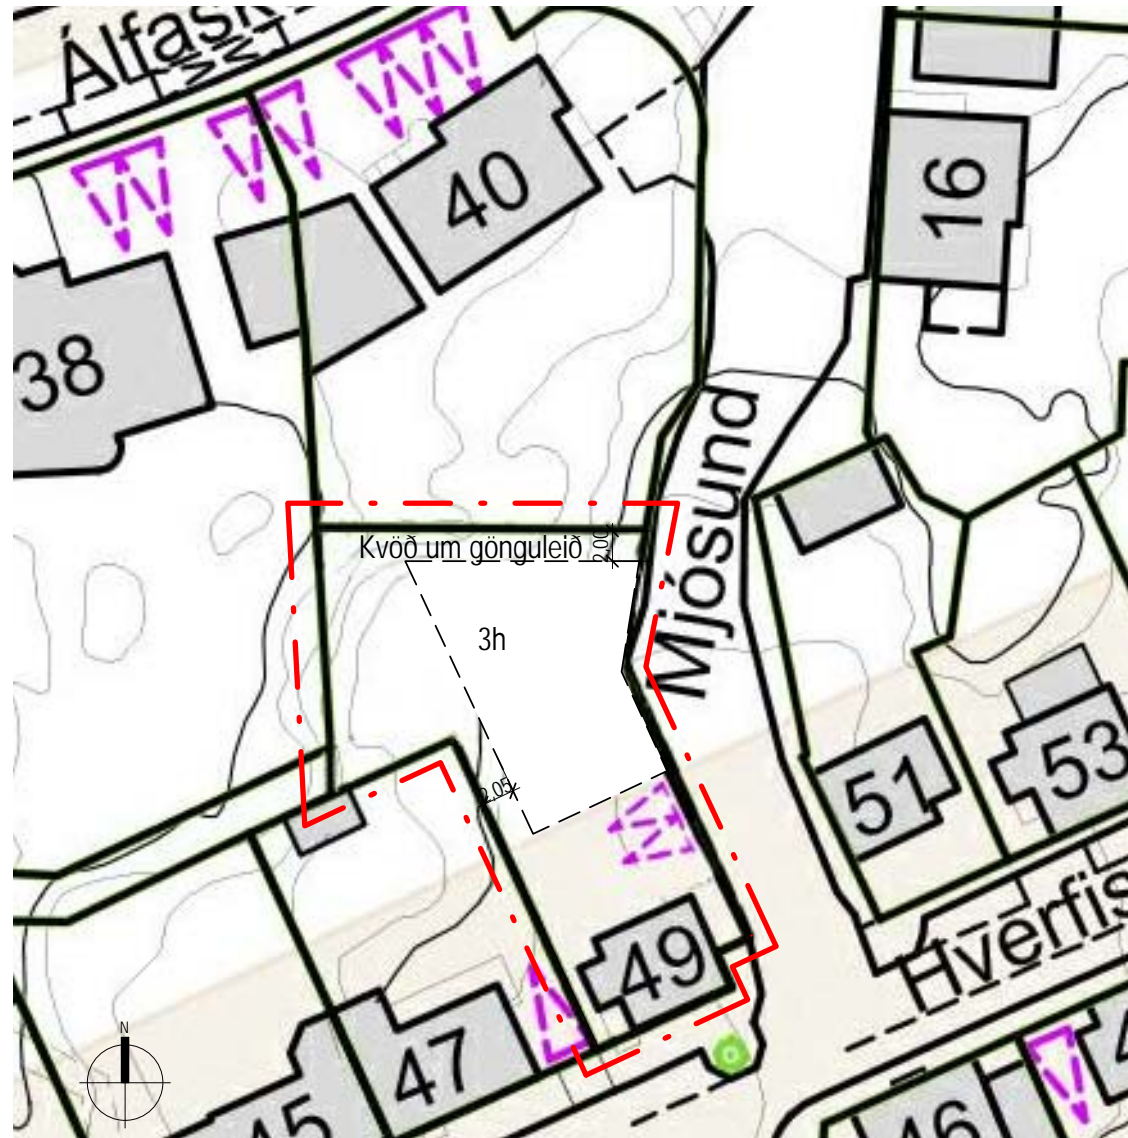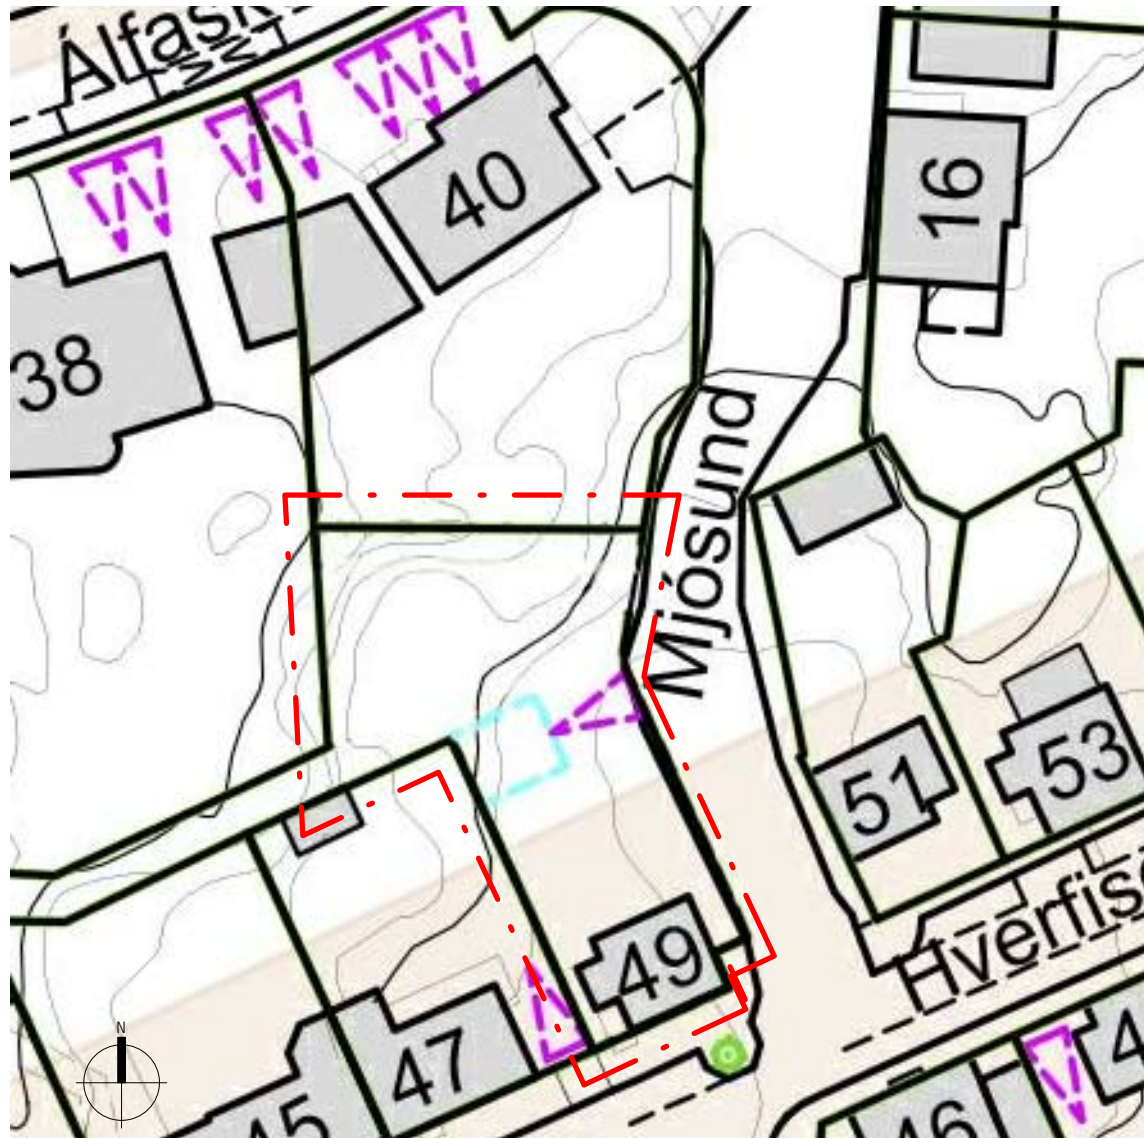

### Skýringar / Tákn

- Deiliskipulagsmörk
- Byggingarreitur
- Byggingarreitur bílskúr
- Hús til niðurrifs \ flutnings
- ▲▲ Bílastæði
- Sérstæk yfirborðsefni
- Hraðahindranir
- Gangbraut
- Trjágróður
- Kvöð um tré sem óheimilt er að fjarlægja eða skadda á nokkurn hátt
- Hverfisvernd
- S Biðstöð almenningsvagna

Deiliskipulagsbreyting þessi, sem fengið hefur málsmeðferð í samræmi við ákvæði 1. mgr. 43. gr skipulagslaga 123/2010 var samþykkt í skipulags- og byggingarráði Hafnarfjarðar þann \_\_\_\_\_

f.h. Skipulags- og byggingarráðs þann \_\_\_\_\_

f.h. bæjarstjórnar Hafnarfjarðar þann \_\_\_\_\_

Tillagan var grenndarkynnt frá \_\_\_\_\_ 20\_\_\_\_ með

athugasemdafrestii til \_\_\_\_\_ 20\_\_\_\_

Auglýsing um gildistöku breytingarinnar var birt í B-deild Stjórnartíðinda þann \_\_\_\_\_ 20\_\_\_\_

### Fyrir breytingu

Í gildi frá 8. október 2020

1 : 500

### Núgildandi skilmálar:

Í gildi eru skilmálar deiliskipulags Miðbær Hraun Vestur, samþykkt í bæjarstjórn 12. febrúar 2019. Hámarks byggingarmagn á lóð: 175 m<sup>2</sup> Nýtingarhlutfall lóðar: 0,61

### Eftir breytingu

1 : 500

### Greinargerð breytinga:

Skipulagssvæðið nær til lóðar nr. 49 við Hverfisgötu í Hafnarfirði. Gert er ráð fyrir byggingareit norðan við núverandi hús. Heimild til að byggja bílskúr samanber deiliskipulag frá 2020 er felld niður. Innan byggingarreits má byggja einbýlishús allt að 230<sup>2</sup> að stærð. Lóðin er 512,9 m<sup>2</sup> að stærð. Núverandi hús á lóð er 145,7 m<sup>2</sup>. Heildar byggingarmagn á lóð getur því orðið allt að 375,7 m<sup>2</sup>. Nýtt nýtingarhlutfall lóðar fer úr 0,61 í 0,73. Við hönnun nýbyggingar skal taka mið af mælikvarða, efnisvali og gerð mannvirkja í næsta nágrenni lóðar samanber leiðbeiningar, sem koma fram í aðalskipulagi Hafnarfjarðar og skilmálum deiliskipulags Miðbær Hraun vestur. Nýbyggingin skal brotin upp í stærð, hlutföllum og þakformi til að falla vel að nánasta umhverfi lóðar. Þakform skal sömuleiðis brotið upp til að draga úr stærðar áhrifum mannvirkis. Þakhall getur verið breytilegur. Efsta brún þaks á nýbyggingu skal ekki vera hærrí en mænishæð núverandi íbúðarhúss að Hverfisgötu 49. Skoða skal mismunandi stefnur á mæni nýbyggingar til að draga úr skuggavarpí á aðliggjandi lóðir. Gert er ráð fyrir kvöð um göngu leið á norðurhluta lóðar. Bílastæði eru 2 innan lóðar. Komi til færslu á götugögnum/lögnum ber lóðarhafi kostnað af því. Með nýbyggingunni verða tveir matshlutar á lóðinni og skal gera eignaskiptalýsingu sem tekur til þess. Aðaluppdrættir skulu lagðir fyrir skipulags- og byggingarráð Hafnarfjarðar áður en byggingarleyfi er samþykkt. Að öðru leyti gilda skilmálar deiliskipulags Miðbær Hraun vestur frá 2019.

### MIÐBÆR HRAUN VESTUR, BREYTING Á DEILISKIPULAGI.

Hverfisgata 49 - Skýringaruppdráttur, Hafnarfjörður

Mælikvarði: 1 : 500

Útgáfa Dags.: 07.01.2021


Blað: U101 Málsmr.: \_\_\_\_\_

Blaðstærð: A3

Samþykkt:

Kristinn Ragnarsson  
Kt. 120944.2669



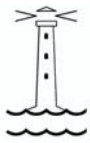



HAFNARFJÖRÐUR  
www.hafnarfjordur.is

# BREYTING Á DEILISKIPULAGI. MIÐBÆR HRAUN VESTUR.

## Hverfisgata 49 - Skýringaruppdráttur



Yfirlit - Hluti Aðalskipulags Hafnarfj. 2013-2025

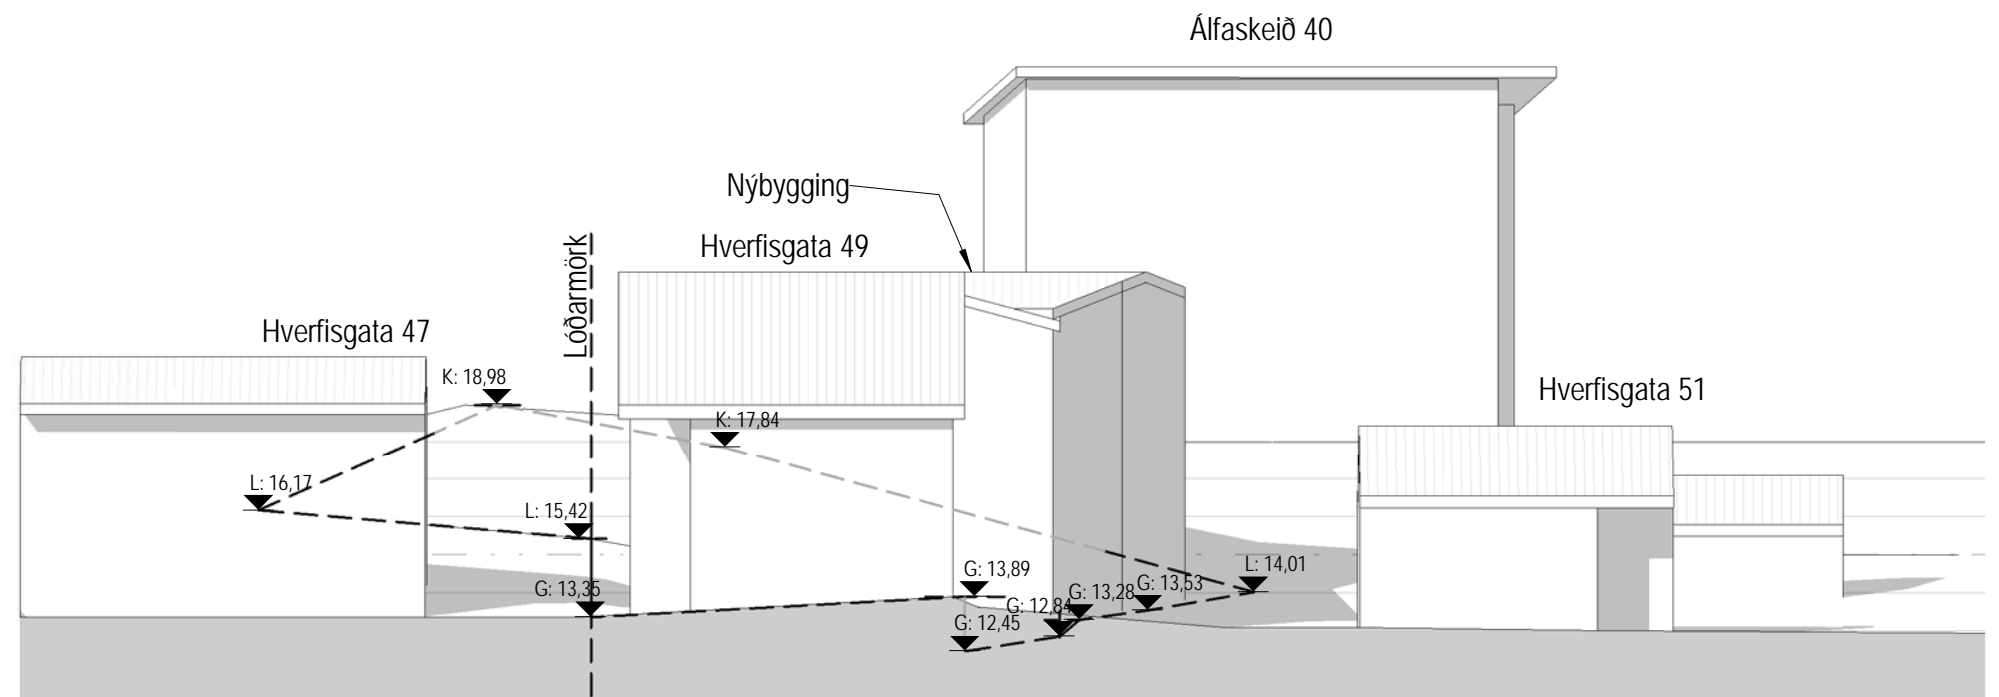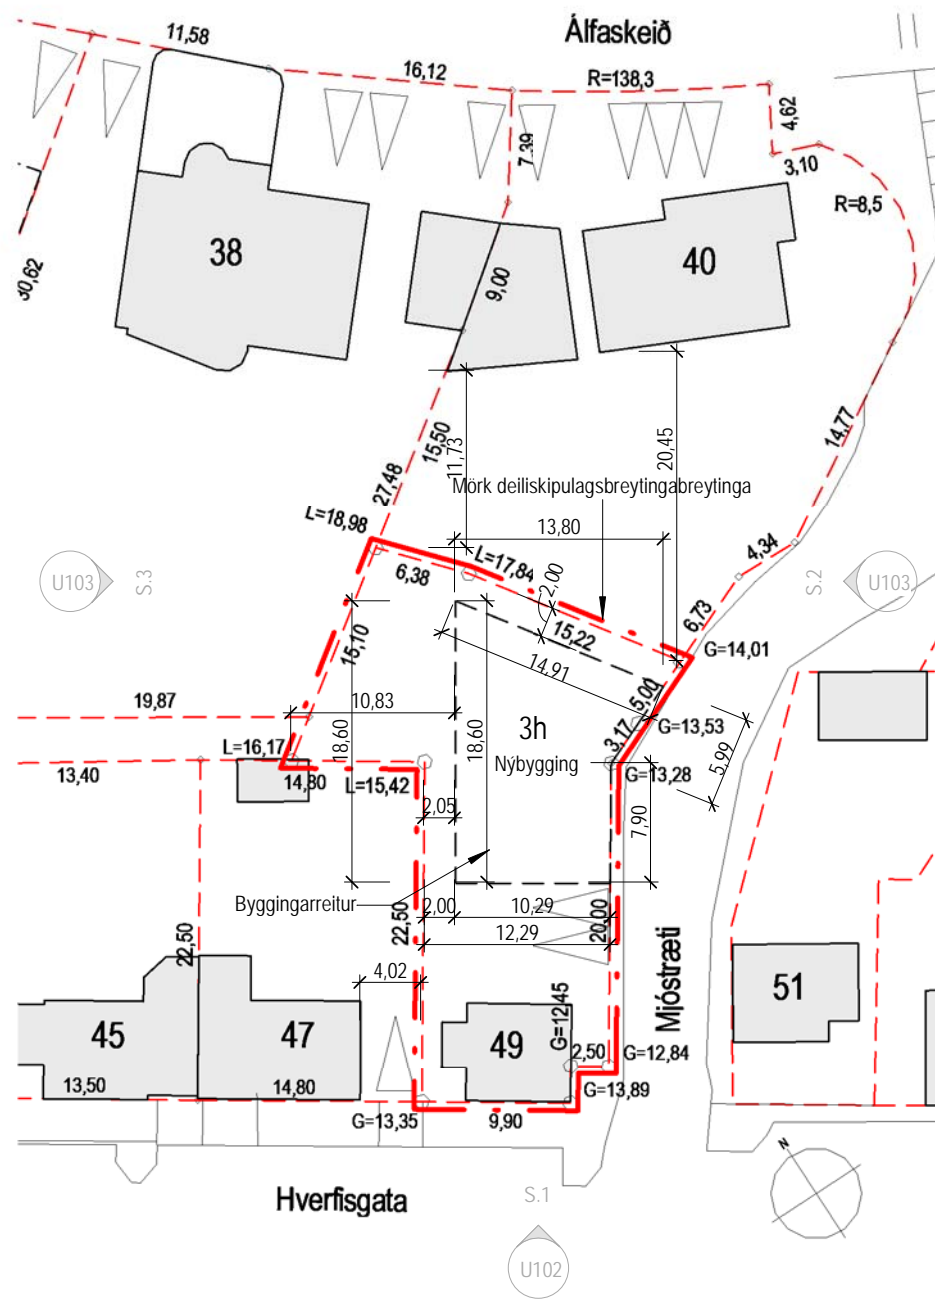

S.1 - Skýringarmynd frá suðuri til norðurs

1 : 200

### Grunnmynd

1 : 500

BREYTING Á DEILISKIPULAGI. MIÐBÆR HRAUN VESTUR.

Hverfisgata 49 - Skýringaruppdráttur, Hafnarfjörður

Mælikvarði: 1:200 / 1:500

Útgáfa Dags.: 07.01.2021

Blað: U102 Malsnr.:

Blaðstærð: A3

Samþykkt:

Kristinn Ragnarsson  
Kt. 120944.2669






HAFNARFJÖRDUR  
www.hafnarfjordur.is

# BREYTING Á DEILISKIPULAGI. MIÐBÆR HRAUN VESTUR.

## Hverfisgata 49 - Skýringaruppdráttur




Yfirlit - Hluti Aðalskipulags Hafnarfj. 2013-2025

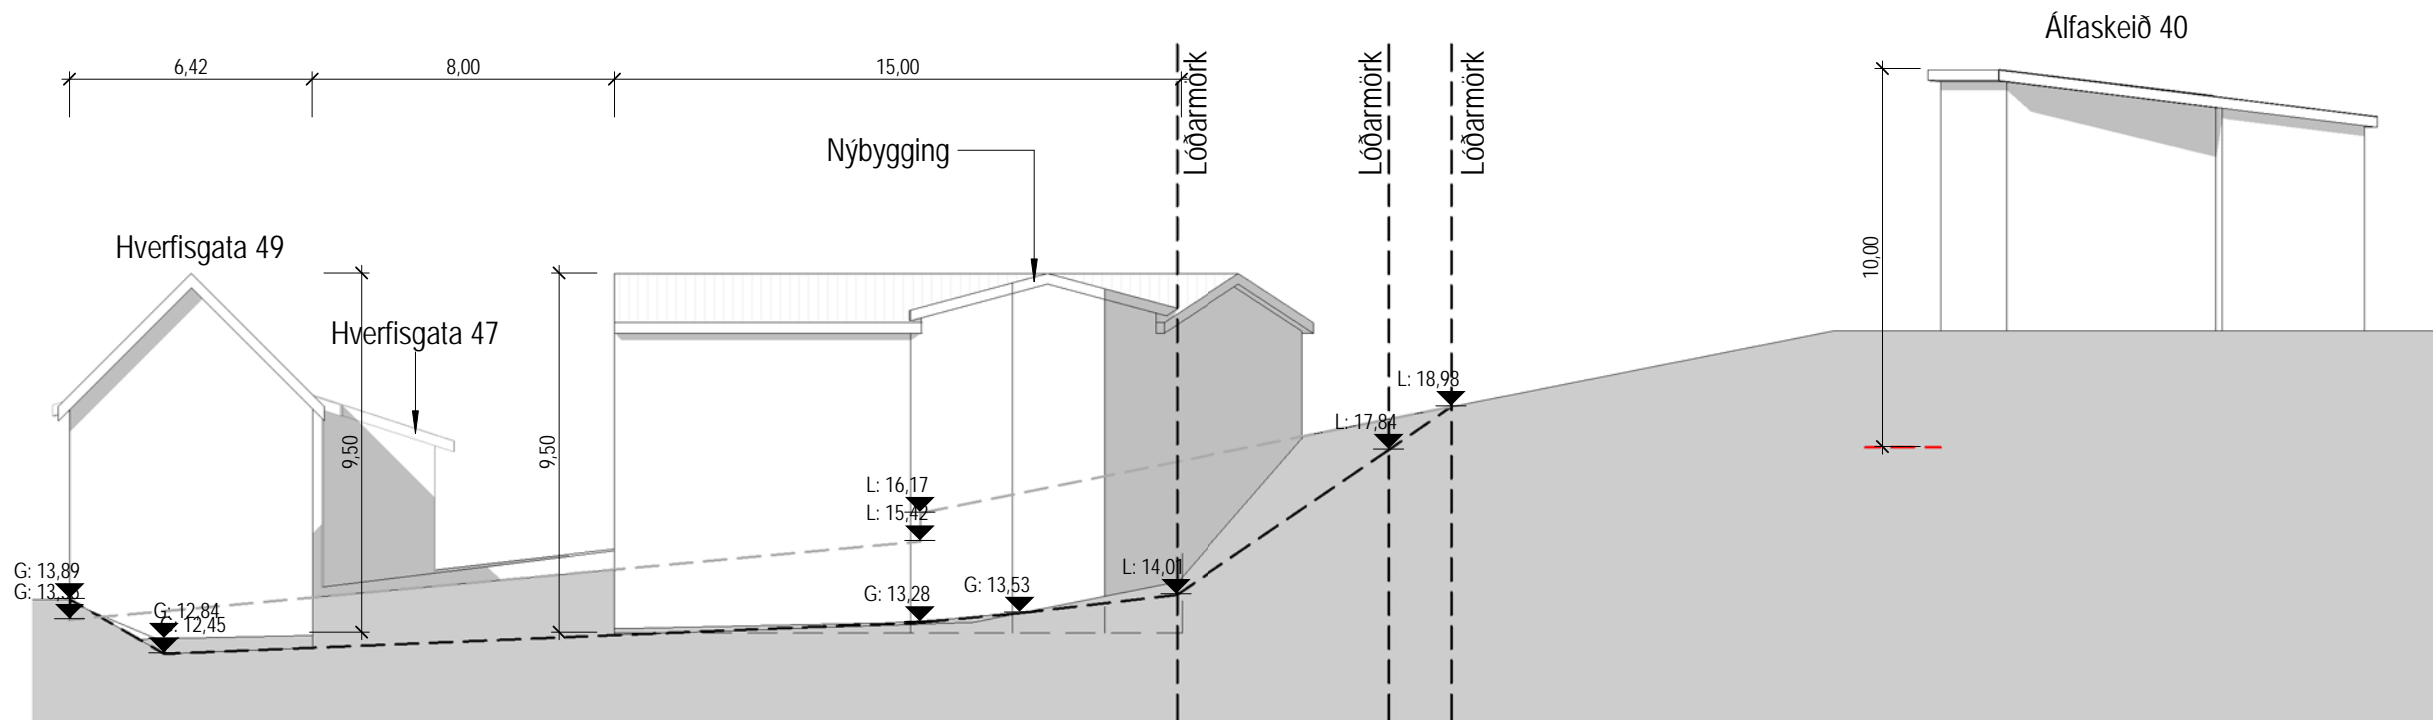

### S.2 - Skýringarmynd frá austur til vestur

1 : 200

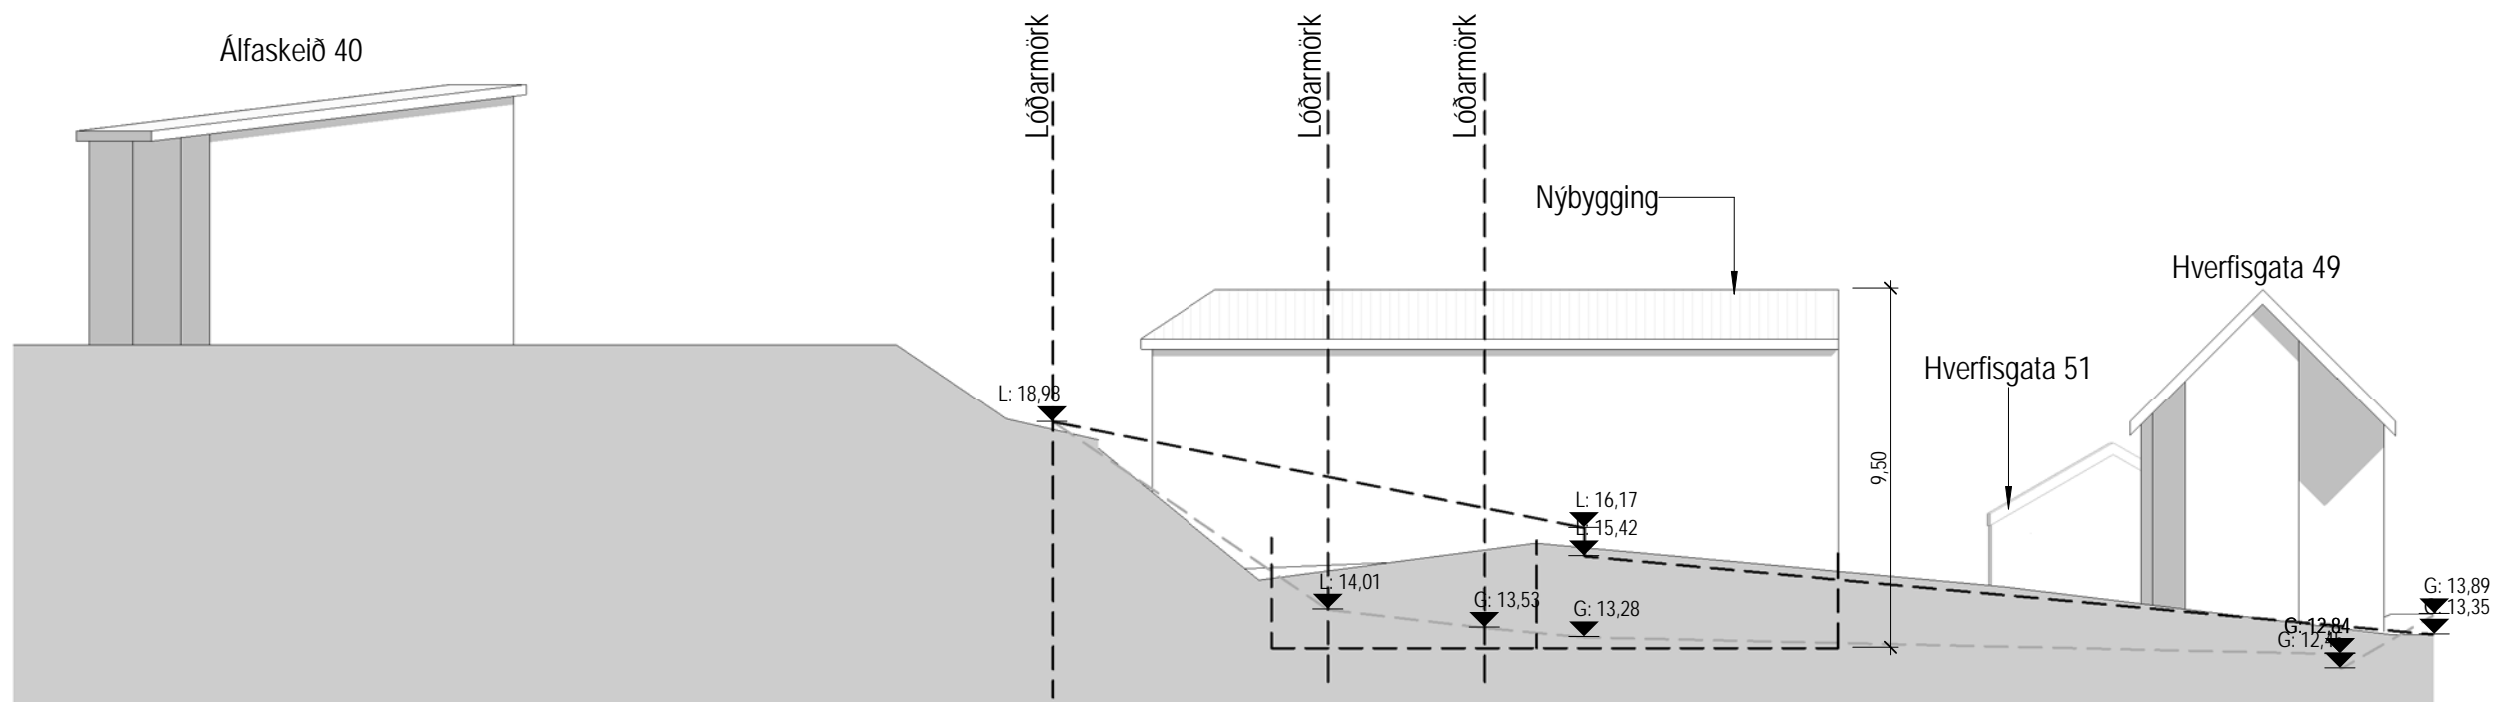

### S.3 - Skýringarmynd frá vestri til austur

1 : 200

BREYTING Á DEILISKIPULAGI. MIÐBÆR HRAUN VESTUR.

Hverfisgata 49 - Skýringaruppdráttur, Hafnarfjörður

Mælikvarði: 1 : 200

Útgáfa Dags.: 07.01.2021

Blað: U103

Málsnr.:

Blaðstærð: A3

Samþykkt:

Kristinn Ragnarsson  
Kt. 120944.2669

