


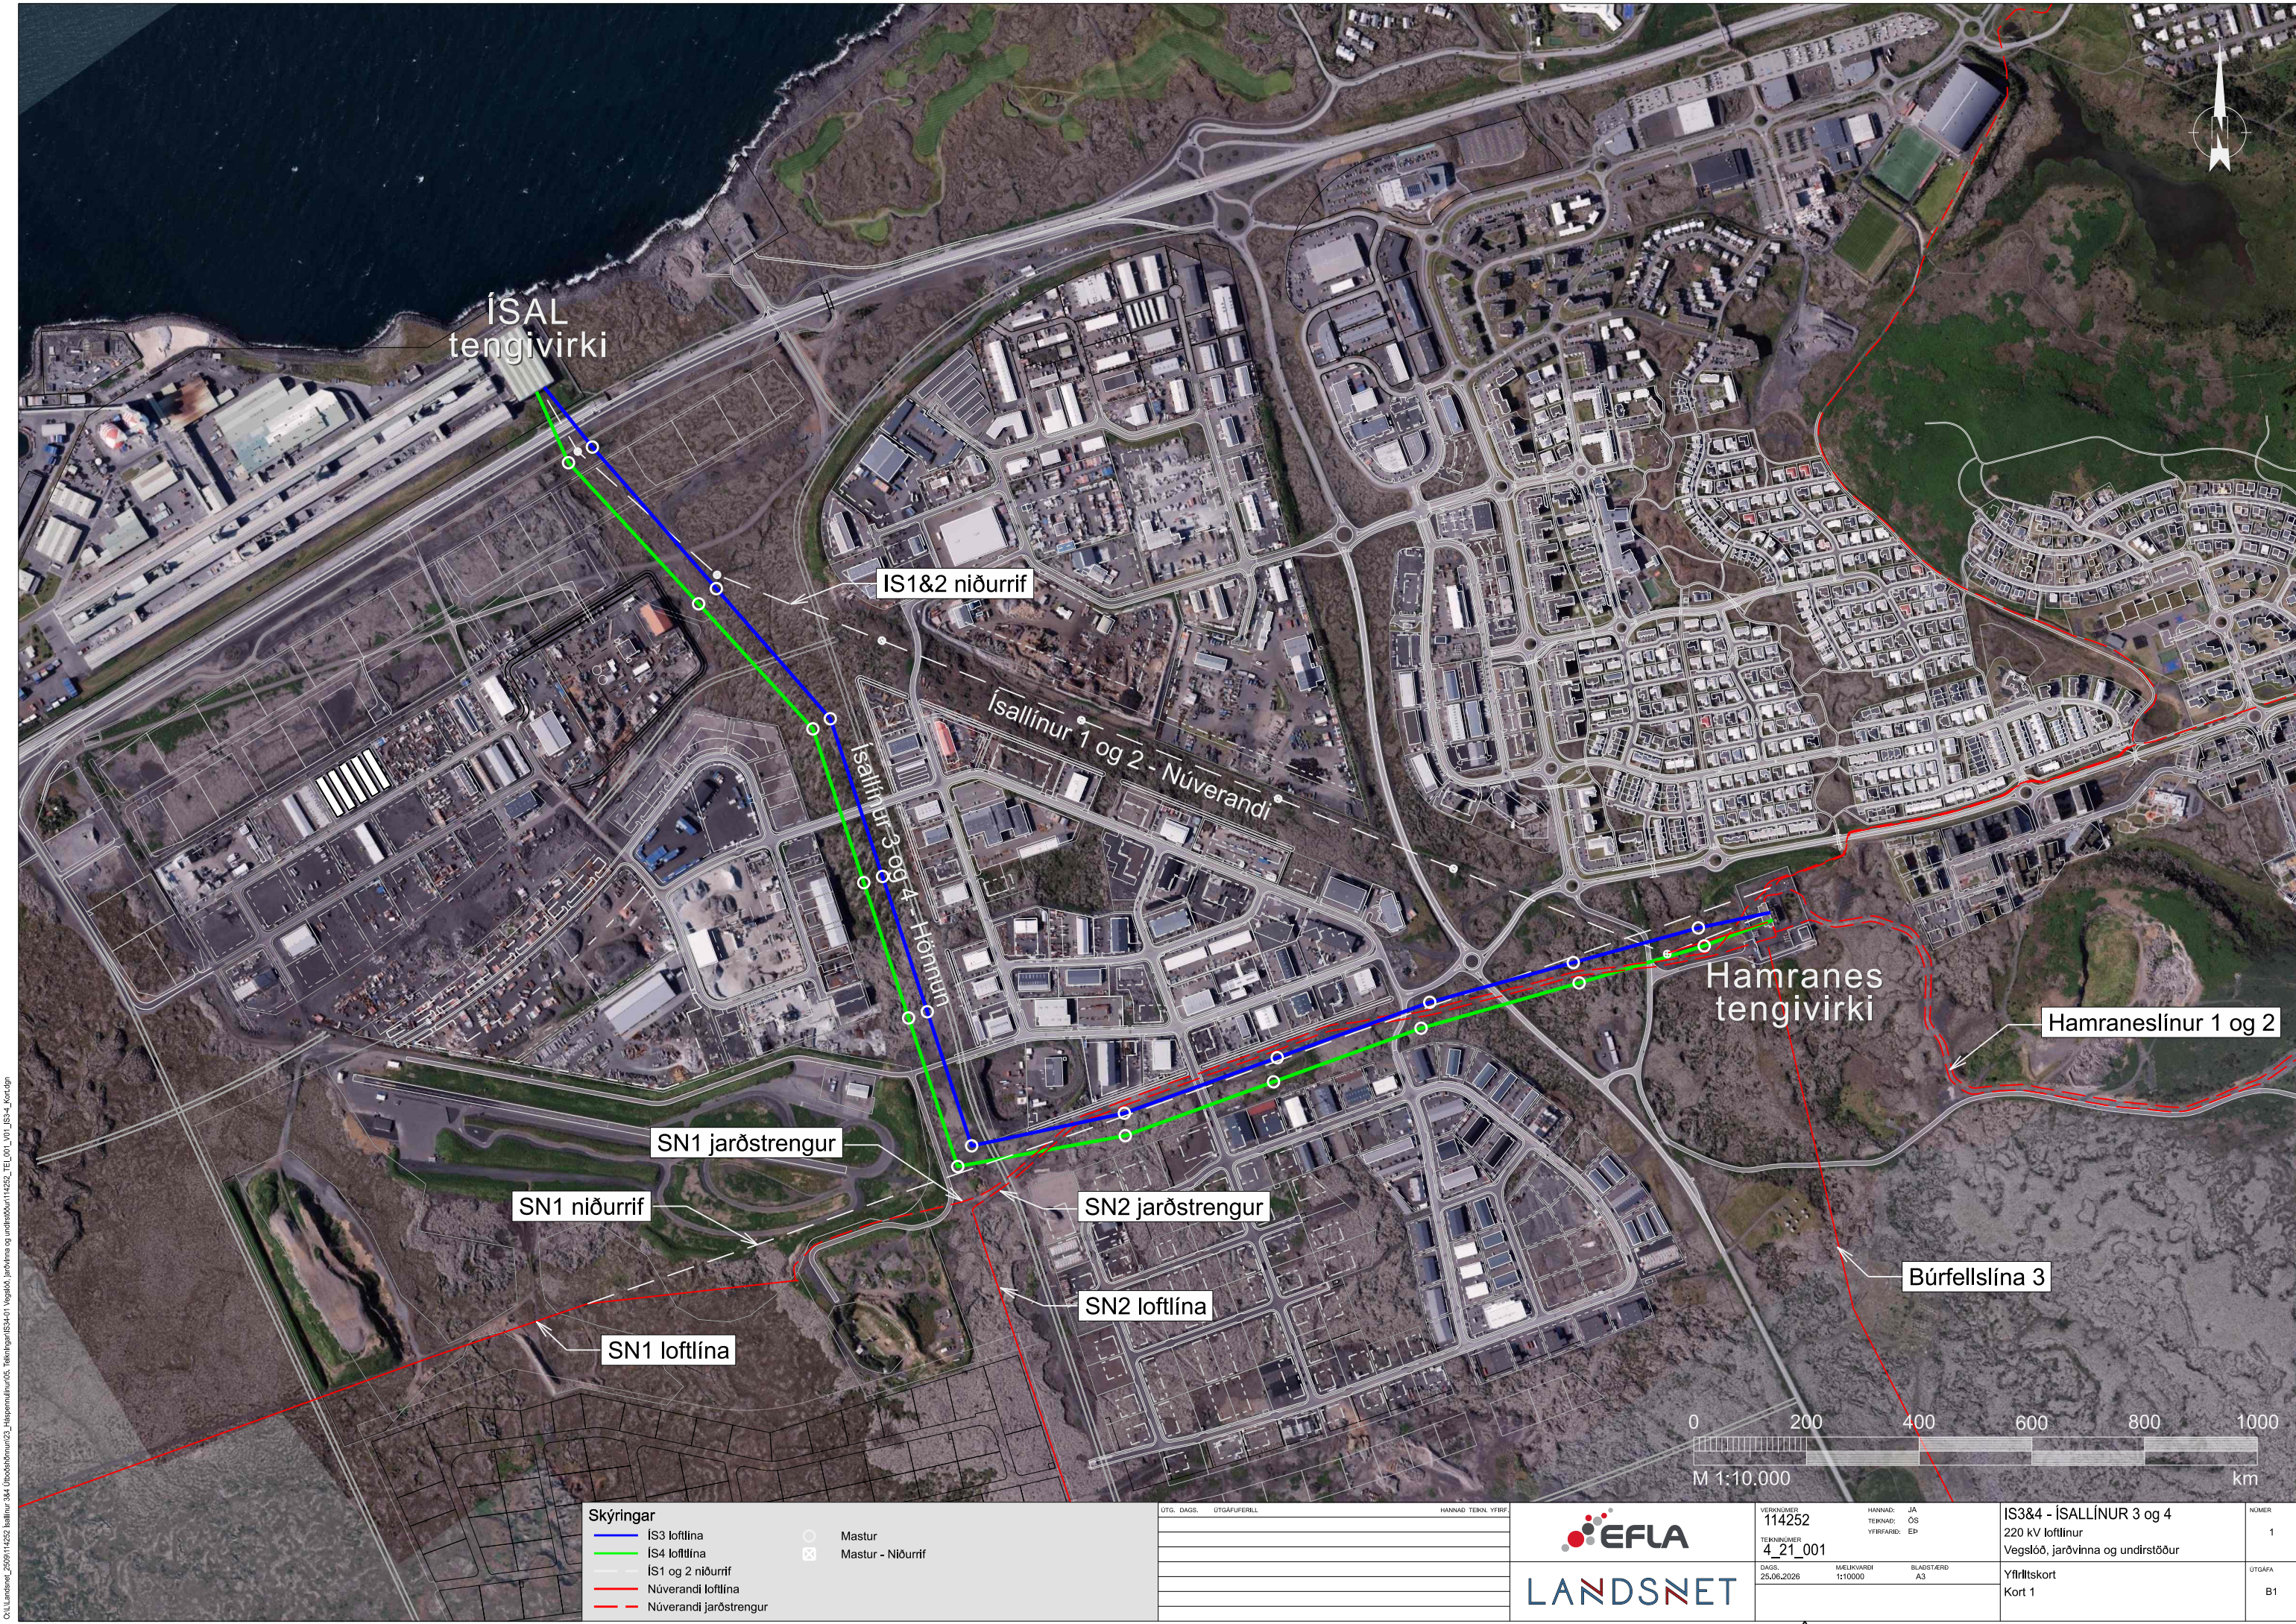

OS\Landnet_2509114252\kallur 3&4 útbæðslínur\23_útbæðslínur\05_Tekningar\IS3&4-01_Vegslóð, jarðvinna og undirstöður\114252_TEL_001_V01_IS3&4_Kort.dgn


Skýringar	
—	IS3 loftlína
—	IS4 loftlína
—	IS1 og 2 niðurrif
—	Núverandi loftlína
—	Núverandi jarðstrengur
 	Mastur
✕	Mastur - Niðurrif

ÚTG. DAGS.	ÚTGÁFUFERILL	HANNAÐ TEKN. YFIRF.



VERÐNOMUR	114252	HANNAÐ:	JA
TEKNIKNOMUR	4_21_001	TEKNAÐ:	ÖS
DAGS.	25.06.2026	YFIRFARÐ:	EP
MÆLIKVÆÐI	1:10000	BLAÐSTÆÐ	A3

IS3&4 - ÍSALLÍNUR 3 og 4	NOMUR
220 kV loftlinur	1
Vegslóð, jarðvinna og undirstöður	
Yfirlitsskort	ÚTGÁFA
Kort 1	B1

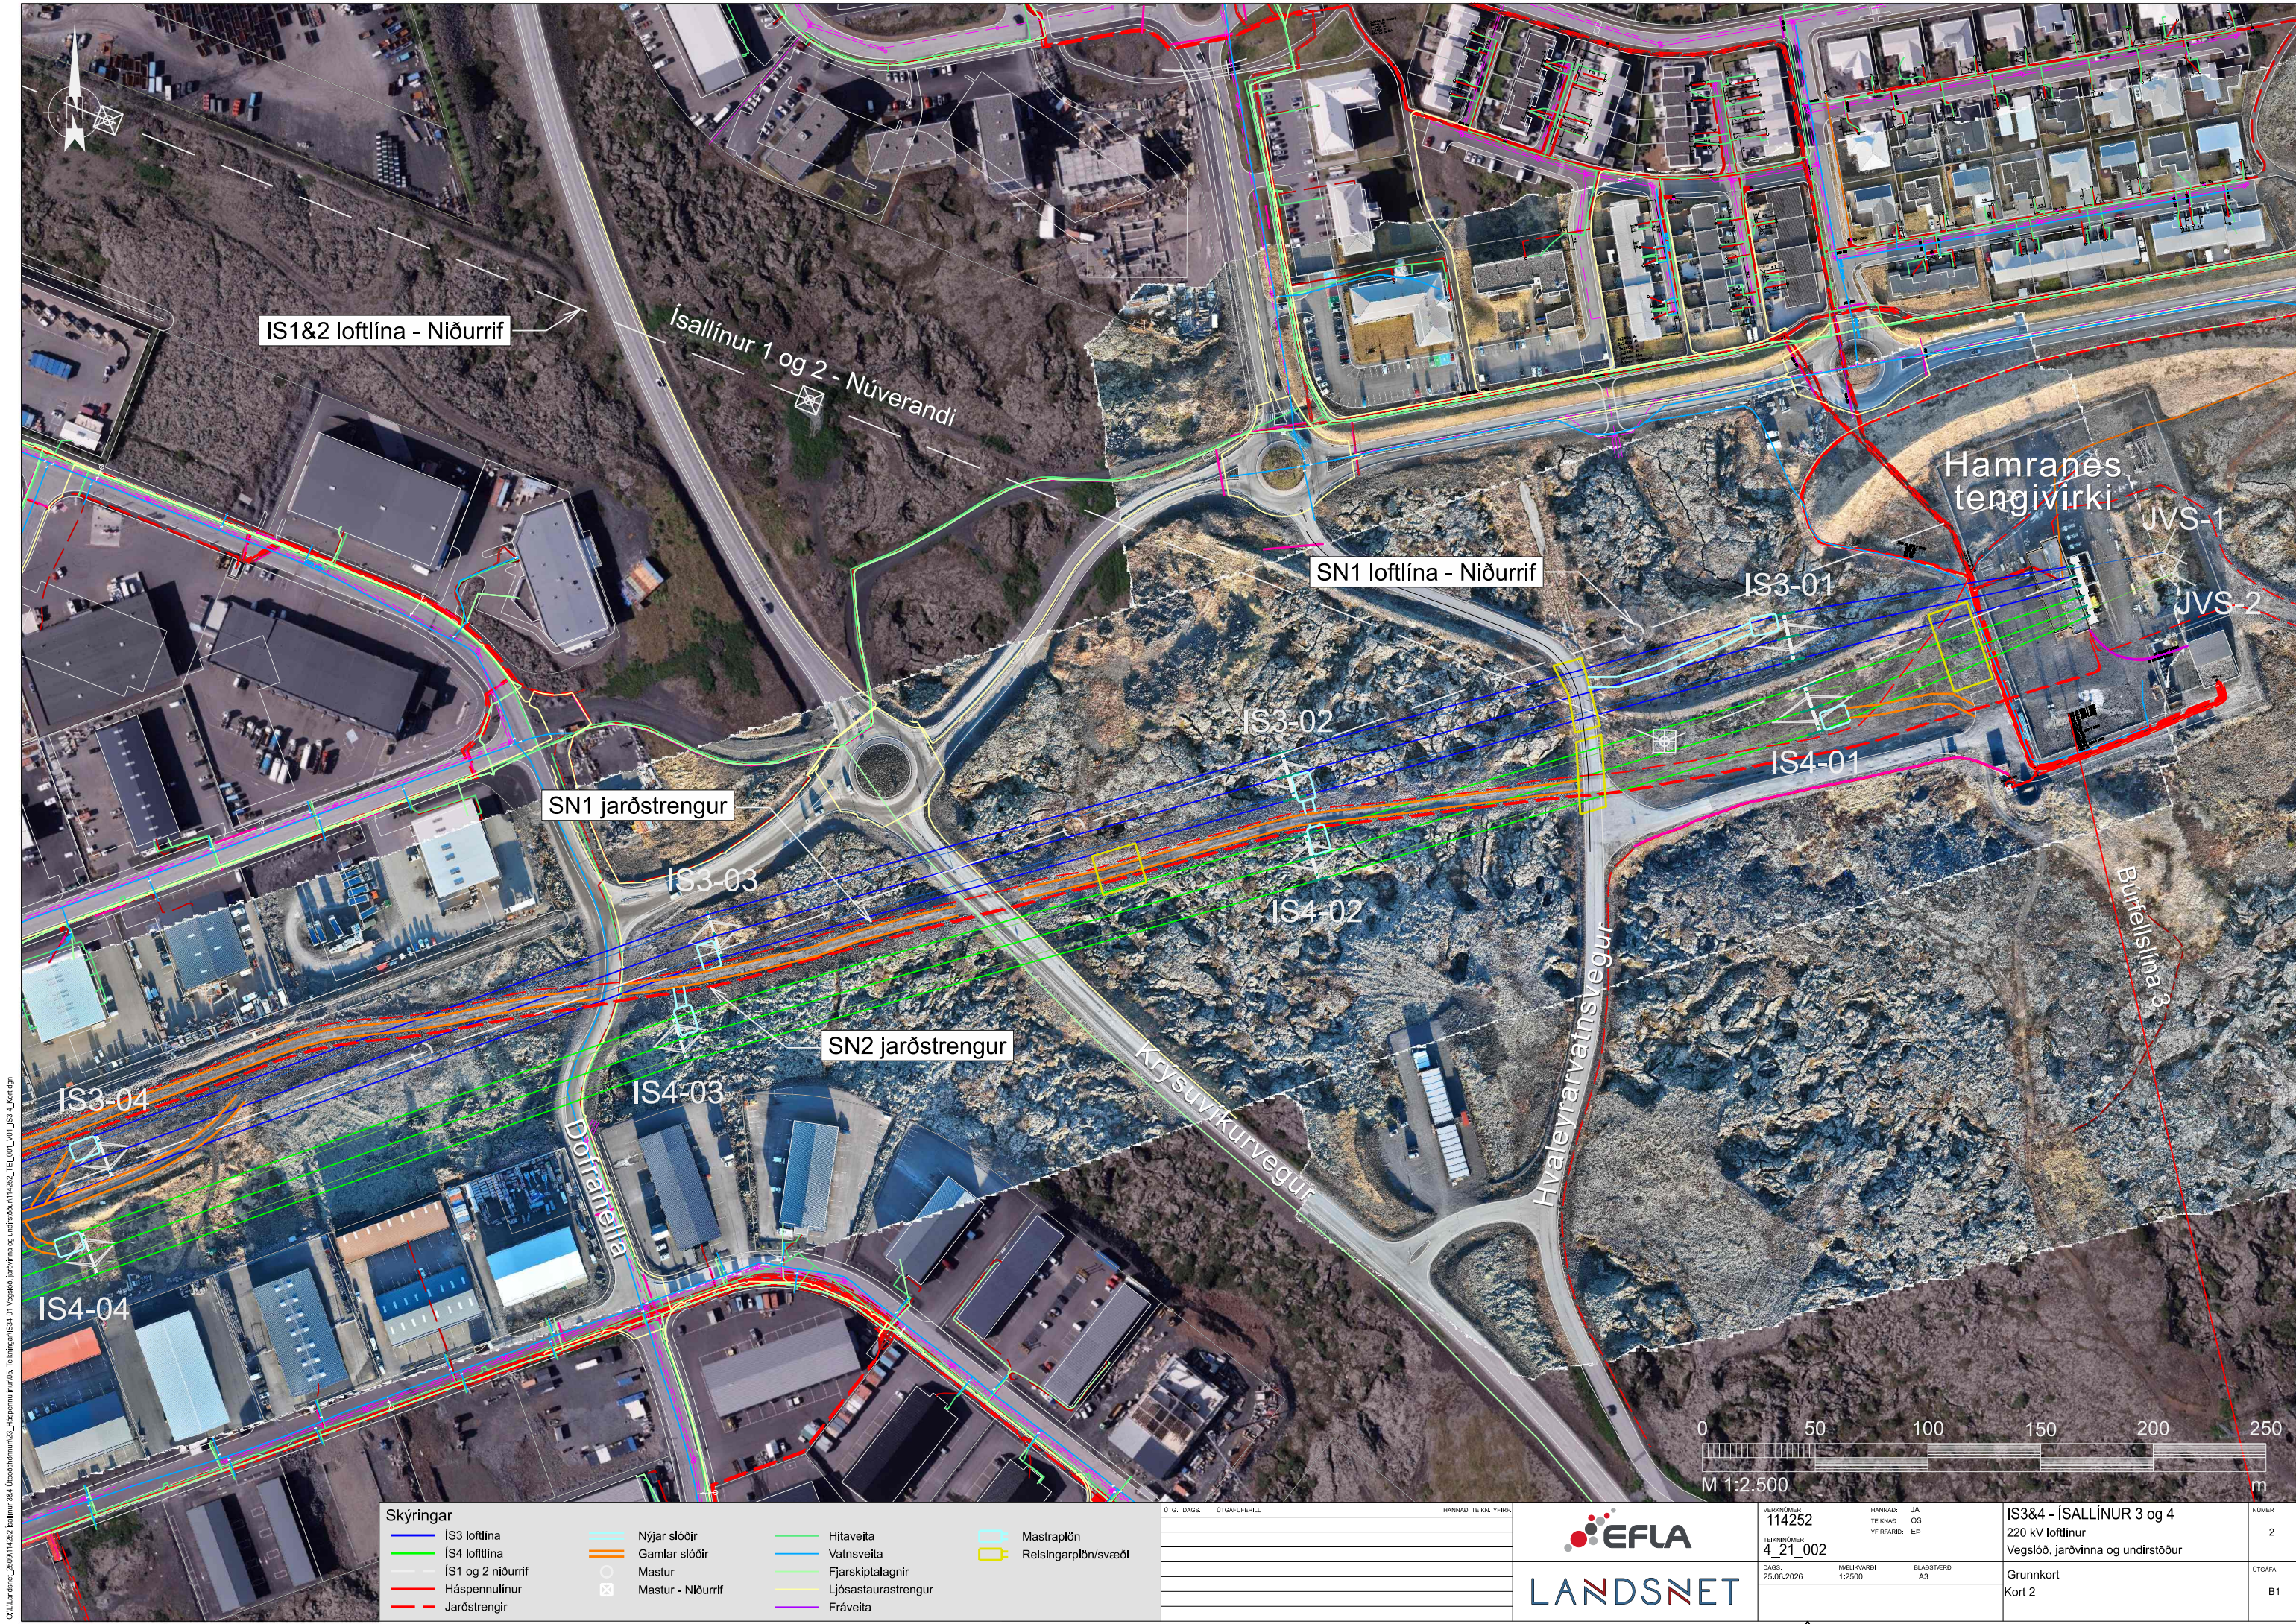

Skýringar

- | | | | |
|-------------------|-------------------|---------------------|----------------------|
| IS3 loftlína | Nýjar slóðir | Hitaveita | Mastraplön |
| IS4 loftlína | Gamlar slóðir | Vatnsveita | Reislingarplön/svæði |
| IS1 og 2 niðurrif | Mastur | Fjarskiptalagnir | |
| Háspennulínur | Mastur - Niðurrif | Ljósastaurastrengur | |
| Jarðstrengir | | Fráveita | |


UTG. DAGS.	UTGÁFUFERILL	HANNAÐ TEKN. YFIRF.



VERNUMER	114252	HANNAÐ: JA
TEKNUMER	4_21_002	TEKNAÐ: OS
DAGS.	25.06.2026	YFIRFARÐ: EP
MÆLIKVARÐI	1:2500	BLAÐSTÆÐ
		A3

IS3&4 - ÍSALLÍNUR 3 og 4	NÚMÉR
220 kV loftlína	2
Vegslóð, jarðvinna og undirstöður	
Grunnkort	UTGAFA
Kort 2	B1

C:\Landsnet_2026\114252_kallinnur_3&4_Úbóðskránnun\23_Háspennulínur\05_Tekningar\IS3&4-01_Vegslóð_jarðvinna og undirstöður\114252_TEL_001_V01_IS3&4_Kort.dgn

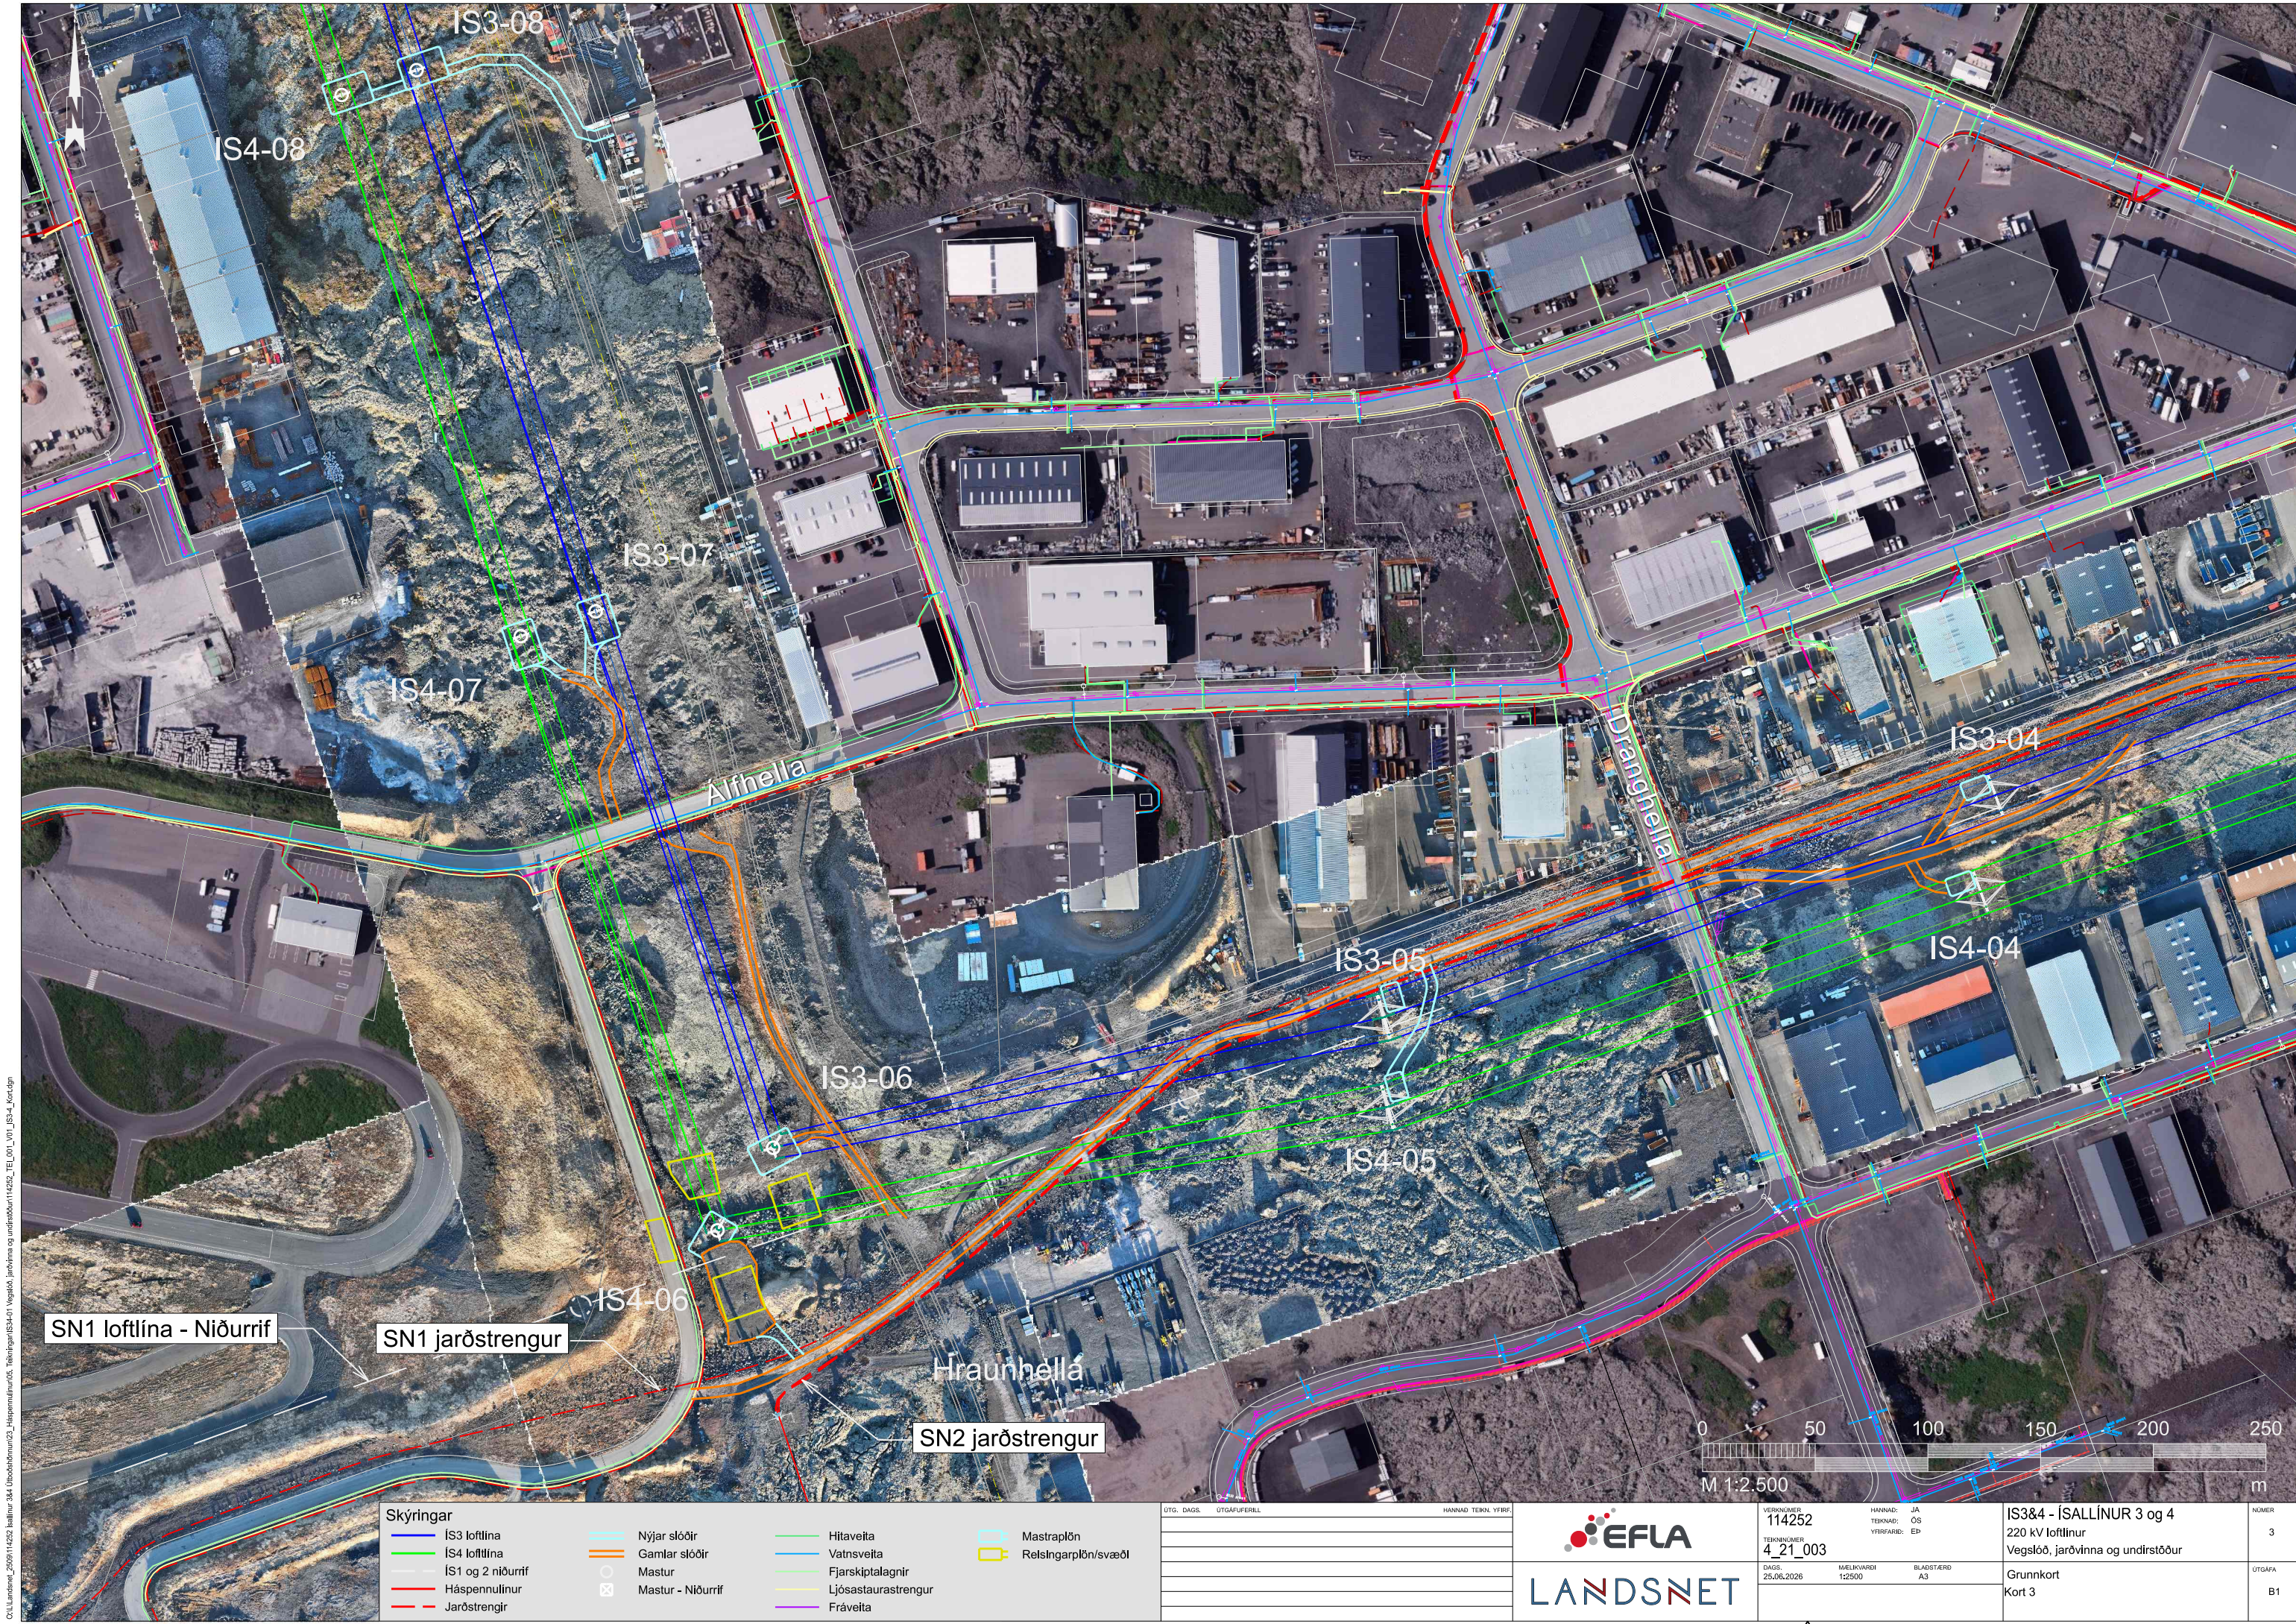

OLL:Landnet_2020114252_kallinnur_3&4_Ubboðsönnun/23_Háspennulínur/05_Tekningar/IS3&4-01_Vegslóð_jarðvína og undirstöður/114252_TEL_001_V01_IS3&4_Korðgjn

Skýringar

- IS3 loftlína
- IS4 loftlína
- IS1 og 2 niðurrif
- Háspennulínur
- Jarðstrengir

- Nýjar slóðir
- Gamlar slóðir
- Mastur
- Mastur - Niðurrif

- Hitaveita
- Vatnsveita
- Fjarskiptalagnir
- Ljósastaurastrangur
- Fráveita

- Mastraplön
- Reislingarplön/svæði

UTG. DAGS.	UTGAFURÉFILL	HANNAÐ TERN. YFIRF.



VERKNUMER	114252	HANNAÐ: JA
TEKNUMER	4_21_003	TEKNAÐ: OS
DAGS.	25.06.2026	YFIRFARÐ: EP
MÆLIKVARÐI	1:2500	BLAÐSTJÓRÐ
		A3

IS3&4 - ÍSALLÍNUR 3 og 4	NUMER
220 kV loftlínur	3
Vegslóð, jarðvína og undirstöður	
Grunnkort	UTGAFA
Kort 3	B1



OLL:Landnet_20201114252_Kallinnur 3&4 Úbóðsáðunin23_TekningarIS3&4-01_Vegslóð, jarðvinna og undirstöður114252_TEL 001_V01_IS3&4_Korúðgn

Skýringar

- | | | | |
|-------------------|-------------------|----------------------|---------------------|
| IS3 loftlína | Nýjar slóðir | Hitaveita | Mastraplön |
| IS4 loftlína | Gamlar slóðir | Vatnsveita | Relsingarplön/svæði |
| IS1 og 2 niðurrif | Mastur | Fjarskiptalagnir | |
| Háspennulínur | Mastur - Niðurrif | Ljósastauraustrengur | |
| Jarðstrengir | | Fráveita | |

UTG. DAGS.	UTGAFURÉFILL	HANNAÐ TEKN. YFIRF.




VERKNUMER 114252	HANNAÐ: JA
TEKNUMER 4_21_004	TEKNAÐ: ÖS
DAGS 25.06.2026	YFIRFARÐ: EP
MÆLIKVARDI 1:2500	BLADSTÆRÐ A3

IS3&4 - ÍSALLÍNUR 3 og 4 220 kV loftlínur Vegslóð, jarðvinna og undirstöður	NUMER 4
Grunnkort Kort 4	UTGAFA B1



OLLandnet_2020114252_kallinnur_3&4_Úbóðskránnun23_Háspennulínur05_TekningarIS3&4-01_Vegslóð_jarðvinnu og undirstöður114252_TEL001_V01_IS3&4_Kortdgn

Skýringar

- IS3 loftlína
- IS4 loftlína
- IS1 og 2 niðurrif
- Háspennulínur
- Jarðstrengir

- Nýjar slóðir
- Gamlar slóðir
- Mastur
- Mastur - Niðurrif

- Hitaveita
- Vatnsveita
- Fjarskiptalagnir
- Ljósastaurastrangur
- Fráveita

- Mastraplön
- Relsingarplön/svæði

UTG. DAGS.	UTGÁFUERILL	HANNAÐ TEKN. YFIRF.



VERNUMER
114252
TEKNUMER
4_21_005
DAGS.
25.06.2026

HANNAÐ: JA
TEKNAÐ: OS
YFIRFARÐ: EP
MÆLIKVARÐI
1:2500
BLAÐSTJÓRÐ
A3

IS3&4 - ÍSALLÍNUR 3 og 4
220 kV loftlínur
Vegslóð, jarðvinnu og undirstöður
Grunnkort
Kort 5

NÚMER
5
UTGAFA
B1