


1 EFRI HÆÐ

1 : 100

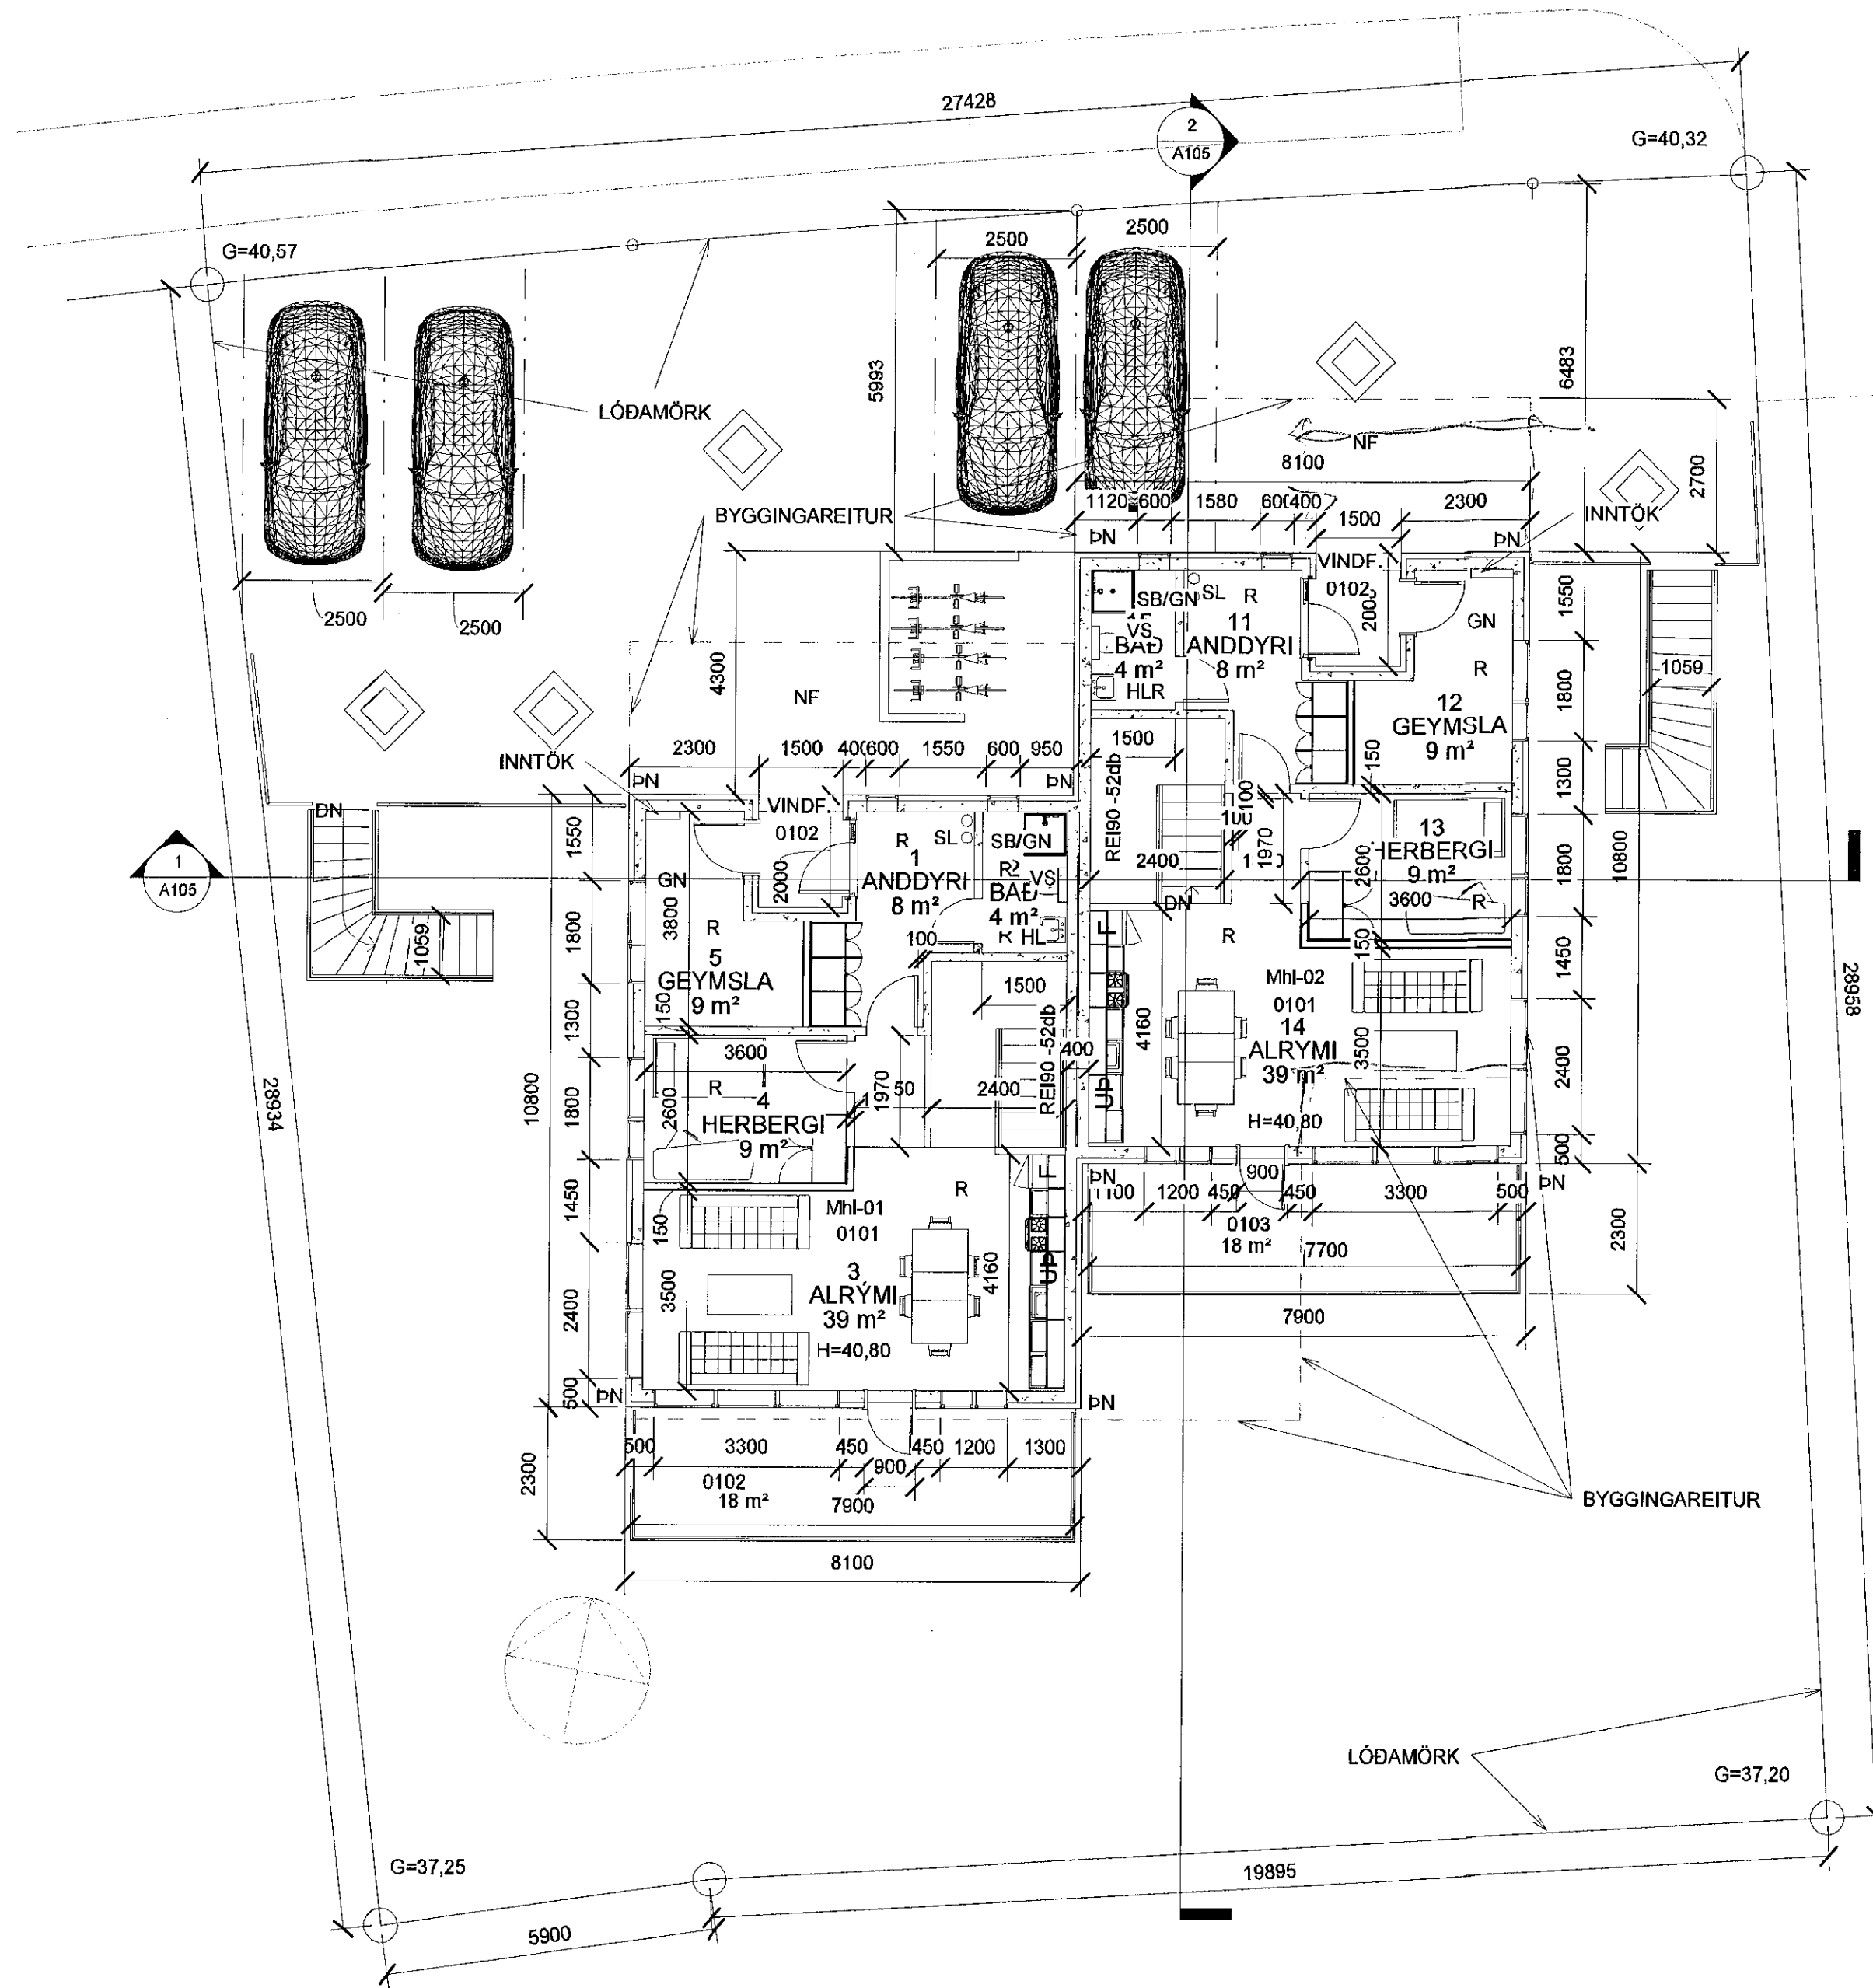

Matshluti 01 - Nettó gólfötur		
Number	Name	Area
1	ANDDYRI	8.3 m ²
2	BAÐ	3.6 m ²
3	ALRÝMI	39.3 m ²
4	HERBERGI	9.4 m ²
5	GEYMSLA	8.6 m ²
6	GANGUR	26.2 m ²
7	HERBERGI	12.6 m ²
8	HERBERGI	9.4 m ²
9	HERBERGI	13.7 m ²
10	BAÐ-ÞVOTTUR	10.9 m ²
Grand total: 10		141.9 m ²

Matshluti 02 - Nettó gólfötur		
Number	Name	Area
11	ANDDYRI	8.3 m ²
12	GEYMSLA	8.6 m ²
13	HERBERGI	9.4 m ²
14	ALRÝMI	39.3 m ²
15	BAÐ	3.6 m ²
16	GANGUR	26.2 m ²
17	BAÐ-ÞVOTTUR	10.9 m ²
18	HERBERGI	13.7 m ²
19	HERBERGI	9.4 m ²
20	HERBERGI	12.6 m ²
Grand total: 10		141.9 m ²

BYGGINGARLÝSING:
HÚS ERU STAÐSTEYPT. UNDIRSTAÐA ER KLÖPP EÐA ÞJÖPPUÐ FROSTFRÍ MALAFYLLING. UNDIR BÖTNPLÖTU ER 100mm EINANGRUN. VEGGIR ERU EINANGARÐI AÐ UTAN MED 100mm STEINULL. VEDRURKÁPA ER MÁLKÆLDNING FEST Á VIDEIGANDI BURÐARGRIND. ÞAKPLÖTUR ER STAÐSETTEYPTAR MED SNÍÐSKORINNI 200mm (LÁGMARKSPYKKT) PLASTEINAGRUN, VARIN MED ÞAKDÚK, ÞAKNIÐURFÖLL SKULU VERA HITAPRÆÐIR. LITAVAL SKAL VERA Í SAMRÁÐI VIÐ SKIPULAGSSKILMÁLA. HITUN HÚSA ER BÆÐI MED OFNAKERFI OG GÖLFHITAKERFI. Í HÚSUM VERÐUR BRUNAVIÐVÖRUNARKERFI. LOKUÐ RÝMI SKULU LOFTRÆST. GÖLFNIÐURFÖLL SKULU VERA Í VOTRÝMUM, EF ÞAU ERU UNDIR INNRETTINGUM SKAL NEDSTA HILLA/SKÚFFA VERA LAUS TIL ÞJÓNUSTU. INNVEGGIR ERU STAÐSTEYPTIR. KLÆÐNINGAR ERU Í FLOKKI 1. ÖLL VINNA OG EFNÍ SKAL VERA Í SAMRÆMI VIÐ ÁKVÆÐI BYGGINGARREGLUGERÐ.

U-GILDI (W/m²K):
ÚTVEGGIR 0,40
ÞAK 0,20
GLUGGAR 2,00
HURÐIR 3,00
VEGÍÐ MEDALTAL ÚTVEGGJA 0,85
LÖÐ ER UM 768,3 m². NEDRI HÆÐ ER UM 173,6 m² OG EFRI HÆÐ 167,6 m², ÞANNIG AÐ NYTINGARHLUTFALL ER UM 0,44. AÐ ÖÐRU LEYTI ER VÍSAÐ TIL SKRÁNINGARTÖFLU.

GN - GÖLFNIÐURFALL MED VANTSLÁS
NF - NIÐURFALL Á LÖÐ
F - KÆLISKÁPUR
UP - UPPÞVOTTAVÉL
DN - ÞAKNIÐURFALLA
SN - SVALARNIÐURFALLA
SL - HANDSLÖKKVITÆKI
BO - ÞJÓRGUNAROP, (SKV. REGLUG. 112/2012)
G - HÆÐARKÓTI Á LÓÐAMÖRKUM
H - HÆÐAKÓTI GÖLF/PALLUR
R - REYK OG BRUNASKYNNJARI
REI - BRUNAMÓTSTAÐA
BK - BAKKER
SB - SEYPIBÁÐ
HL - HANDLAUG
ÞV - ÞVOTTAVÉL/ÞURKARI
VS - SALERNI

180149D 12.01.2018

Nr.	Lýsing	Dagur

Fríðrik Ólafsson,
Verkfræðingur, 240 753-2439,
Gsm: 8965548, Netfang: ofridrik@gmail.com
Reykjafell 14 - 112 Reykjavík

VÍKURSKAÐ 12 - HAFNARFJÖRÐUR

EFRI HÆÐ - GRUNNMYND

Verknúmer	FO12201730
Dagur	18.12.2017
Teiknari	FÓ
Samþykkt	FÓ

A102

Kvarði 1 : 100