

HNITASKRÁ:

NR.	AUSTUR	NORÐUR	NR.	AUSTUR	NORÐUR
209	355319,891	396963,718	326	355401,481	397091,886
210	355350,542	396966,044	328	355315,999	397122,845
211	355386,148	396973,096	329	355297,940	397127,365
212	355407,937	396979,864	330	355268,181	397134,812
213	355408,734	396980,149	332	355240,499	397141,740
214	355439,935	396991,359	333	355239,042	397135,920
215	355475,697	397004,207	334	355270,919	397144,441
216	355467,950	397027,989	336	355282,561	397145,651
217	355476,420	397031,032	337	355281,590	397141,771
218	355475,067	397034,796	338	355293,192	397138,861
219	355466,597	397031,753	349	355363,919	397169,773
220	355465,891	397031,499	367	355436,744	397156,193
323	355324,560	397093,952	395	355517,297	397065,355
324	355341,303	397101,565	396	355523,984	397067,770
325	355358,306	397093,915	397	355532,720	397073,976

SKÝRINGAR:

- KVÖÐ UM BÍLASTÆÐI
FJÖLDI STÆÐA SAMKVÆMT SKILMÁLUM OG REGLUG.
- BINDANDI MÖRK BYGGINGAREITS
- TENGING MILLI BYGGINGAREITA
- HÁMARKS BYGGINGARREITUR
- BYGGINGARREITUR BÍLAGEYMSLU
- KVÖÐ UM LAGNIR, 4 M
- SÉRAFNOTARÉTTUR

12 NÚMER LÓÐAR

E,F,R.. HÚSAGERÐ, SJÁ SKILMÁLA

25.215.1 NÚMER AÐLIGGJANDI LÓÐABLAÐA, STAÐGREINIR
180351 LANDNÚMER

SJÁ JAFNFRAMT SKIPULAGSUPPDRATT OG SKILMÁLA

0 20 40 60 80




Kvarði 1 : 1000

DEILISKIPULAG SAMÞYKKT Í SKIPULAGS- OG BYGGINGARRÁÐI
01.06.2016 OG Í BÆJARRÁÐI, Í UMBOÐI BÆJARSTJÓRNAR, 11.08.2016.
ÖÐLAST GILDI ÞANN 01.09.2016.

MÆLIBLAÐ 25.232.8

TEIKNING NR. 423.026


HÁDEGISSKARÐ 1

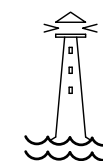

HAFNARFJARÐARBÆR
UMHVERFIS- OG SKIPULAGSÞJÓNUSTA
SKARÐSHLÍÐ



BÆJARHRAUNI 20 / 220 HAFNARFJÖRÐUR
KENNITALA 710796-2899
SÍMI 58 58 600
vsb@vsb.is / www.vsb.is

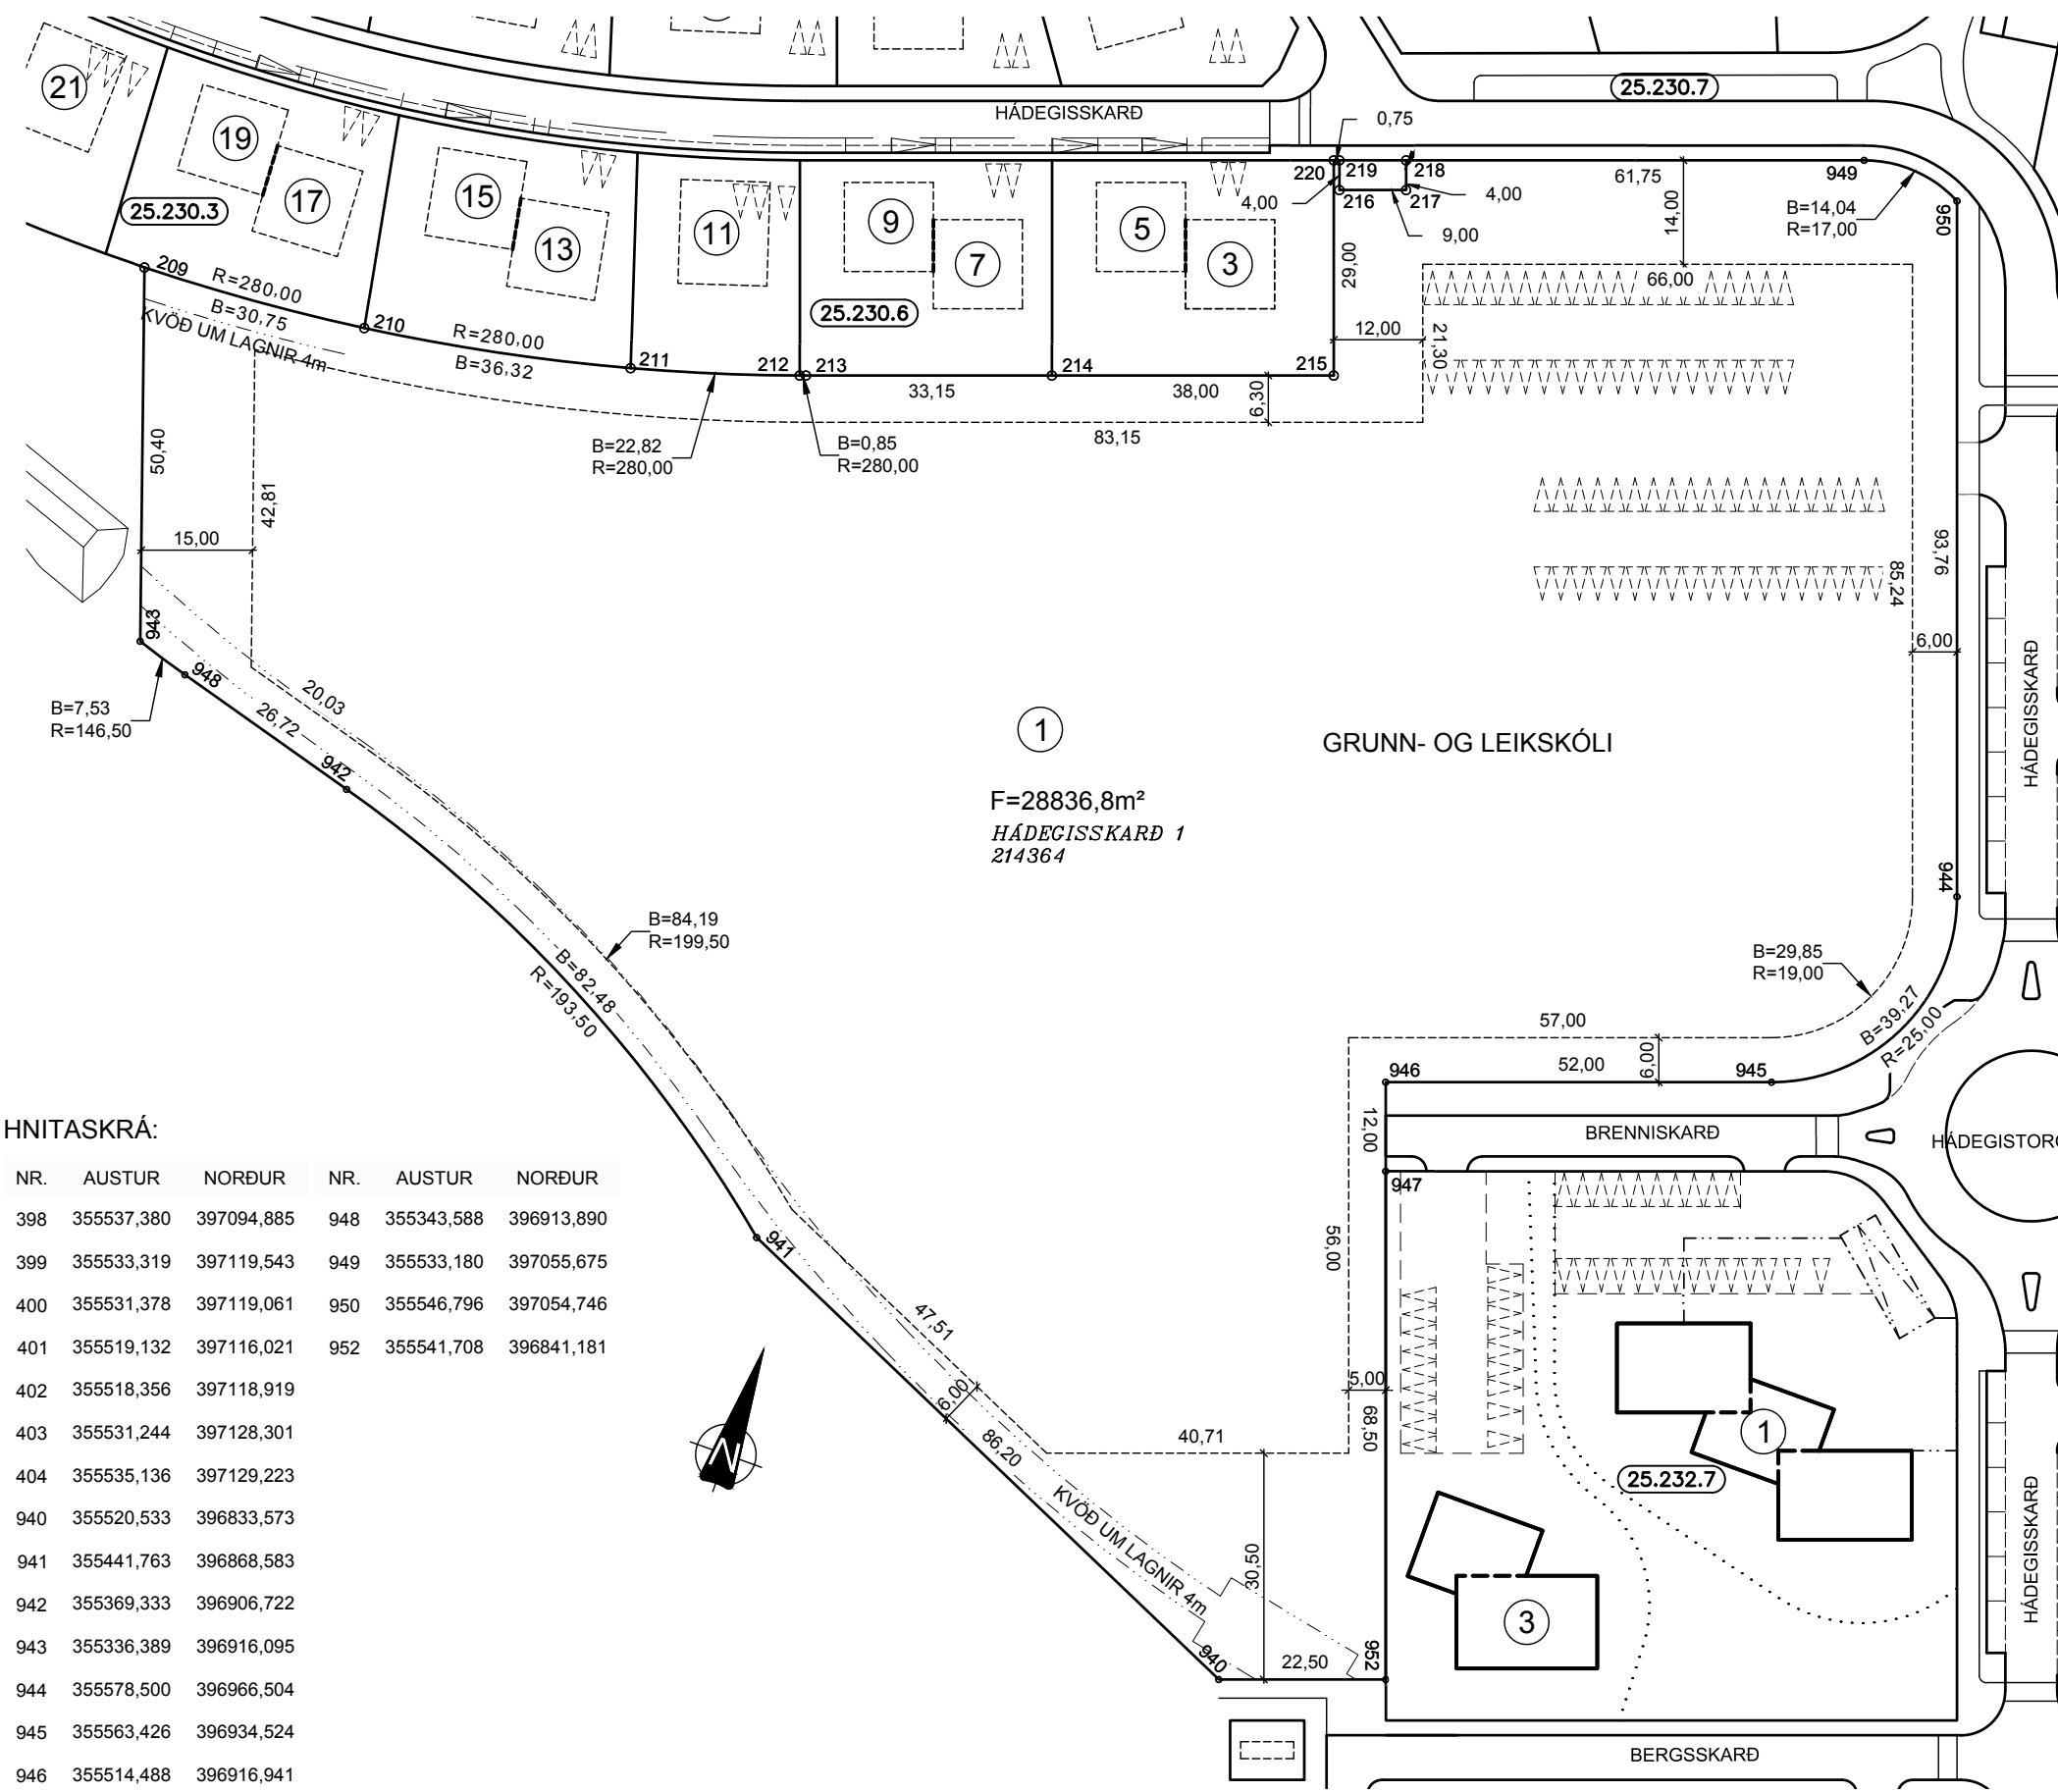

1
F=28836,8m²
HÁDEGISSKARÐ 1
214364

HNITASKRÁ:

NR.	AUSTUR	NORÐUR	NR.	AUSTUR	NORÐUR
398	355537,380	397094,885	948	355343,588	396913,890
399	355533,319	397119,543	949	355533,180	397055,675
400	355531,378	397119,061	950	355546,796	397054,746
401	355519,132	397116,021	952	355541,708	396841,181
402	355518,356	397118,919			
403	355531,244	397128,301			
404	355535,136	397129,223			
940	355520,533	396833,573			
941	355441,763	396868,583			
942	355369,333	396906,722			
943	355336,389	396916,095			
944	355578,500	396966,504			
945	355563,426	396934,524			
946	355514,488	396916,941			
947	355518,546	396905,648			