
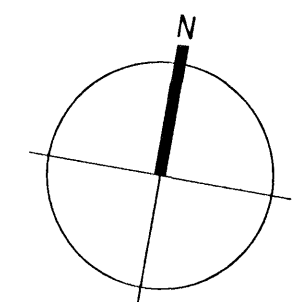


Sampykkt þann
 6 SEP 2006
 Byggingafulltrúinn Hafnarfirði
 Fh. Jón Sigurðsson

Hafravellir

Skjólvegur A lengd 542 cm hæð 140 cm hlíðar 200 cm lengd hæð sú sama

BREYTING Á KANTNSTEINI

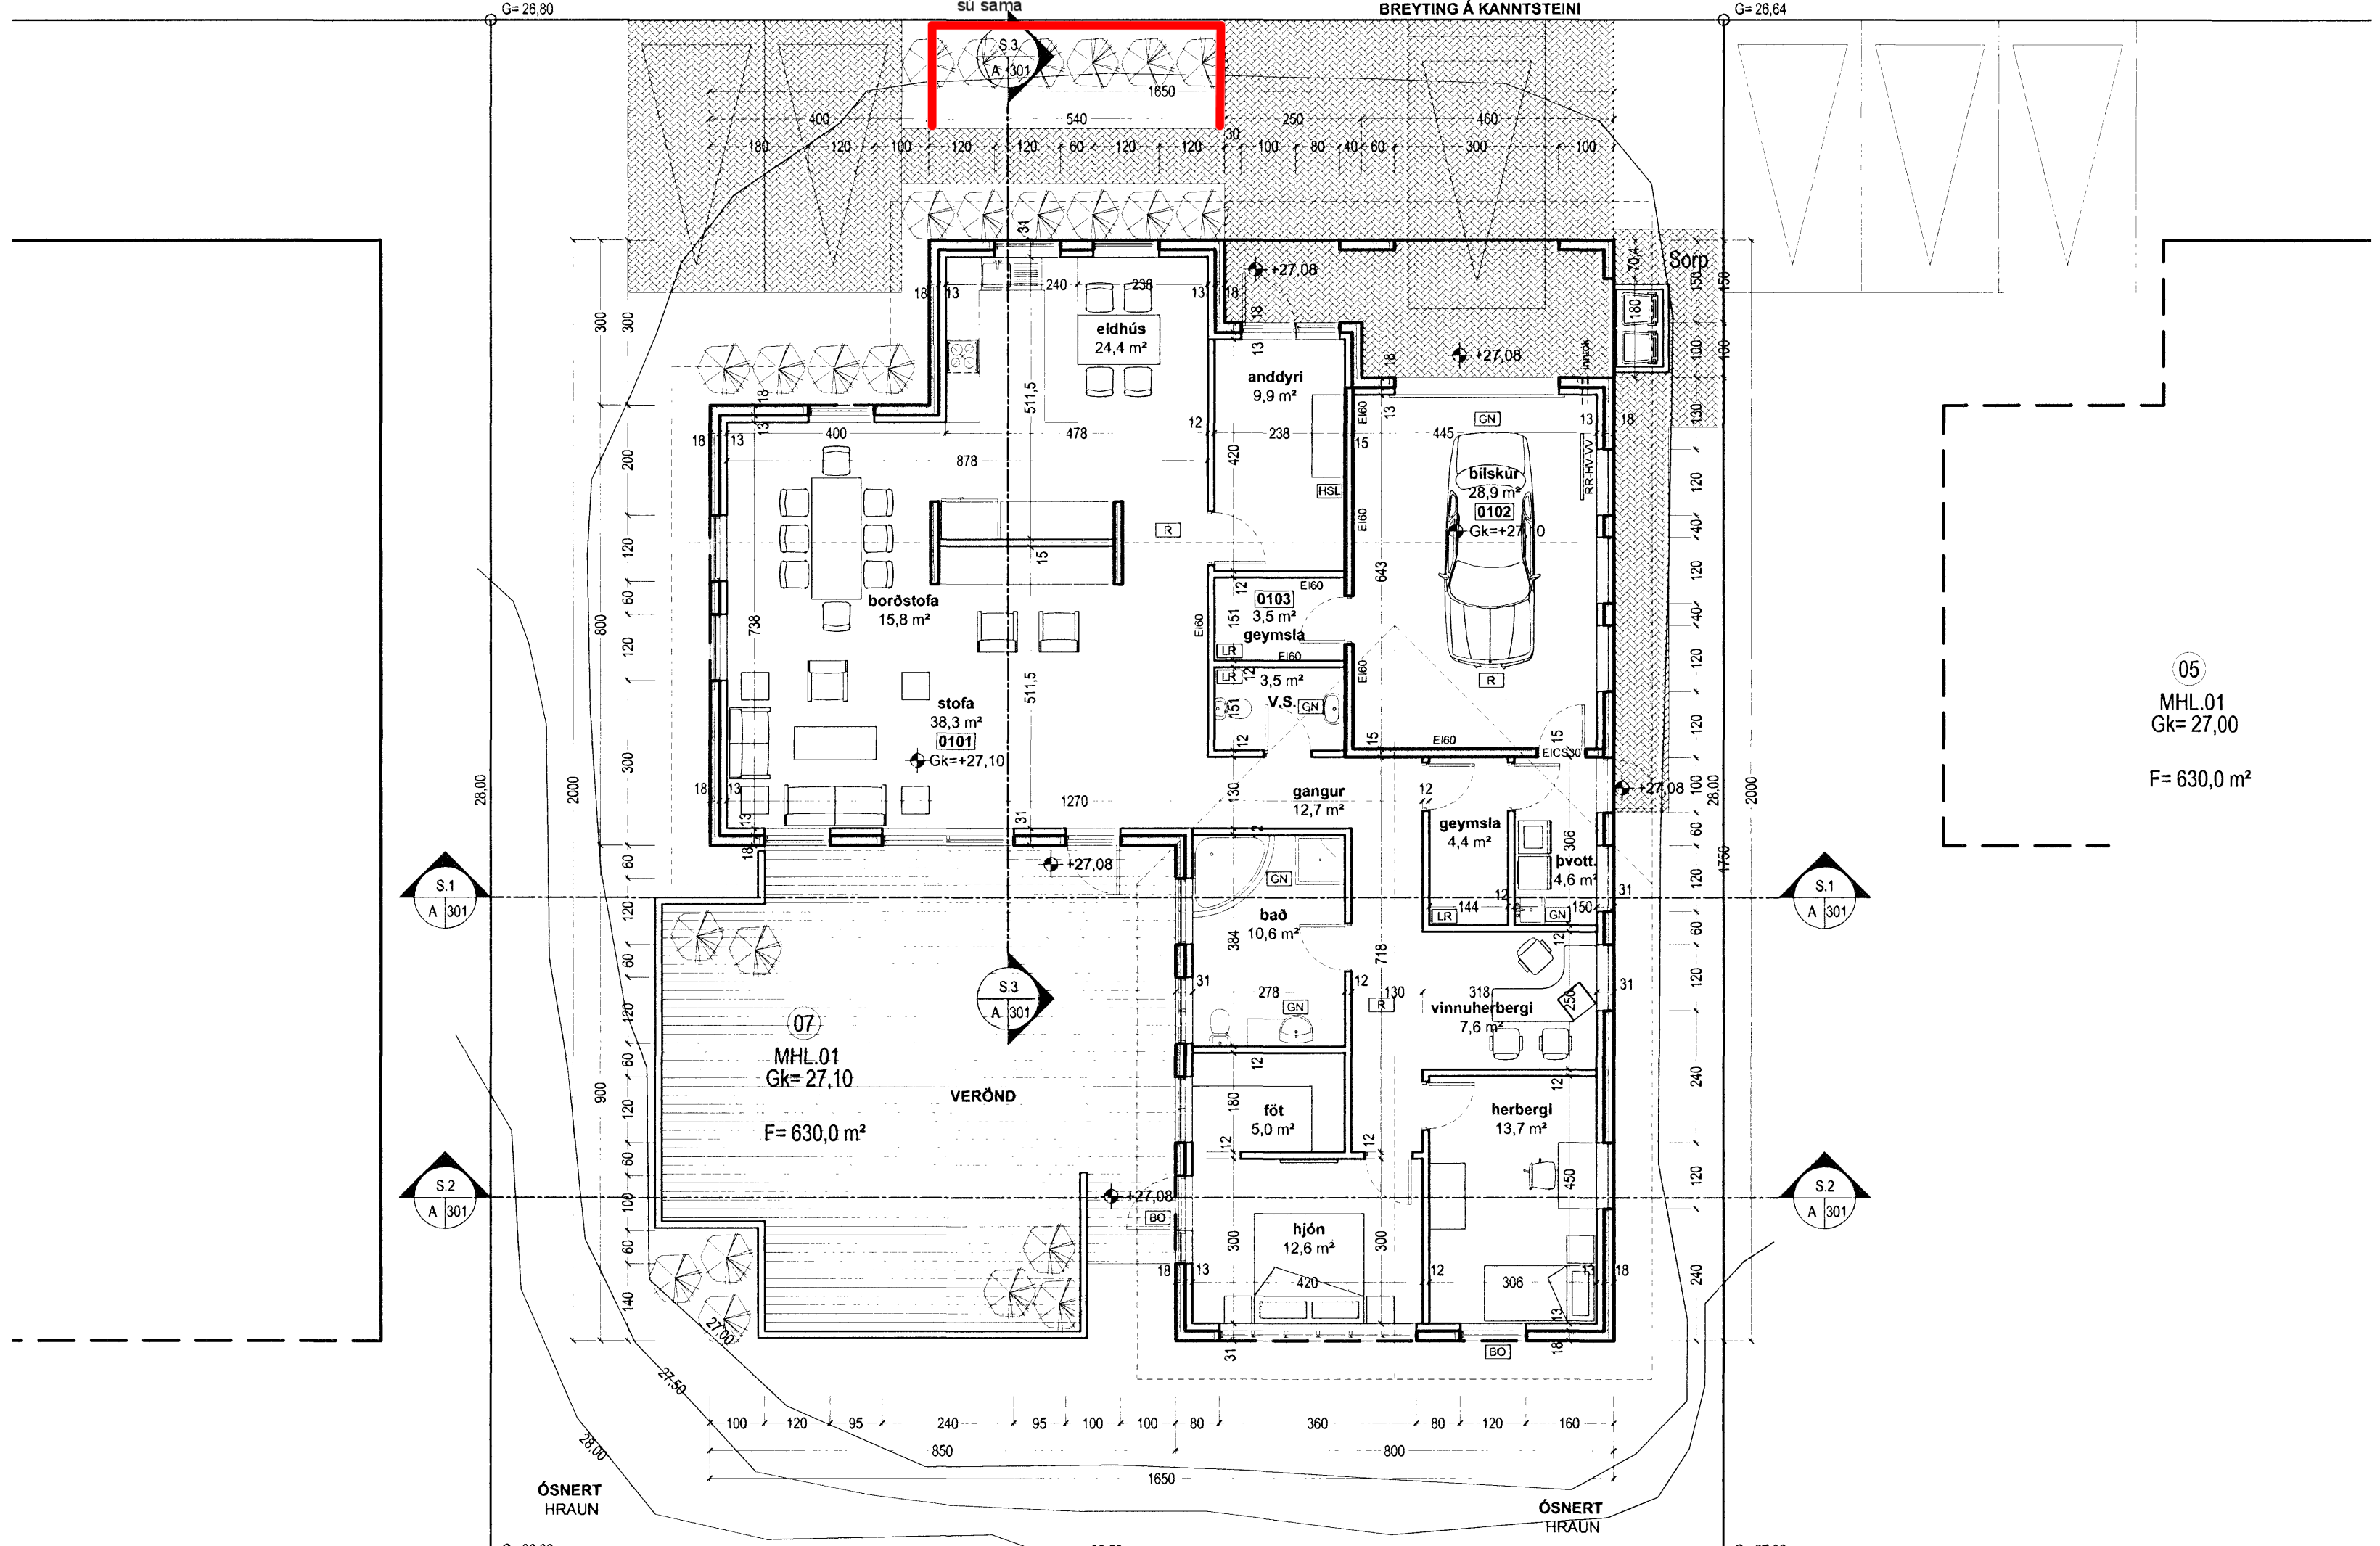


- TAKN**
- GN = Gólfniðurfall
 - PN = Þakniðurfall
 - LR = Lofttræsting
 - VLR = Vélknúin lofttræsting
 - PK = Póstkassar
 - NL = Neyðarfjós
 - BO = Björgunarpop
 - R = Reykskynjar
 - HSL = Handslökkivæki
 - ÚT = Merktur útgangur
 - BO = Felliástigi við björgunarpop
 - 25 m = Brunaslanga
 - Stigleiðsla = Stigleiðsla út
 - Stjörnstöð = Stjörnstöð brunaviðvörðunarkerfis
 - Inntak = Inntak
 - Bilastæði = Bilastæði fyrir fallaða
 - EI60 = Veggir og hæðaská
 - EI90 = Húrdir
 - A-EI60 = Húrdir
 - A-EI120 = Húrdir
 - REI60 = Húrdir
 - REI120 = Húrdir
 - A-REIM120 = Húrdir
 - E-CS30 = Húrdir
 - EI-CS30 = Húrdir
 - EI-CS60 = Húrdir
 - E30 = Gluggar

05
 MHL.01
 Gk= 27,00
 F= 630,0 m²

BREYTING

Breyting	Dagsetning	Teiknað	Yfirfarið
1	19.07.06	MML	KR
Breyting vegna athugasemda.			
2	24.08.06	MML	KR
Gestastyrking og geymslurými víkð.			

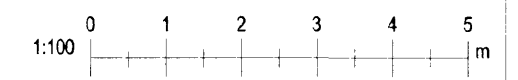

KRark Kristinn Ragnarsson arkitekt ehf.
 Suðurlandsbraut 4a - 3 hæð, 108 Reykjavík, Ísland
 S. 564.2255, Fax. 544.4225
 Kt. 581298.3589, www.krark.is, krark@krark.is

Hafravellir 7
 Hafnarfjörður
 Grunnamynd

Verknúmer:	06024IE	Verkefnastjóri:	MML
Hönnun:	KR	Teiknað:	MML
Yfirfarið:	KR	Sampykkt:	Kristinn Ragnarsson Kt. 120944.2669
Mælikvæði:	1:100	Dagsetning:	30.05.2006
Skrá:	06024IE-A101.dwg	Blað:	A101

Grunnamynd 1:100