


tillaga að íbúðum á jarðhæð

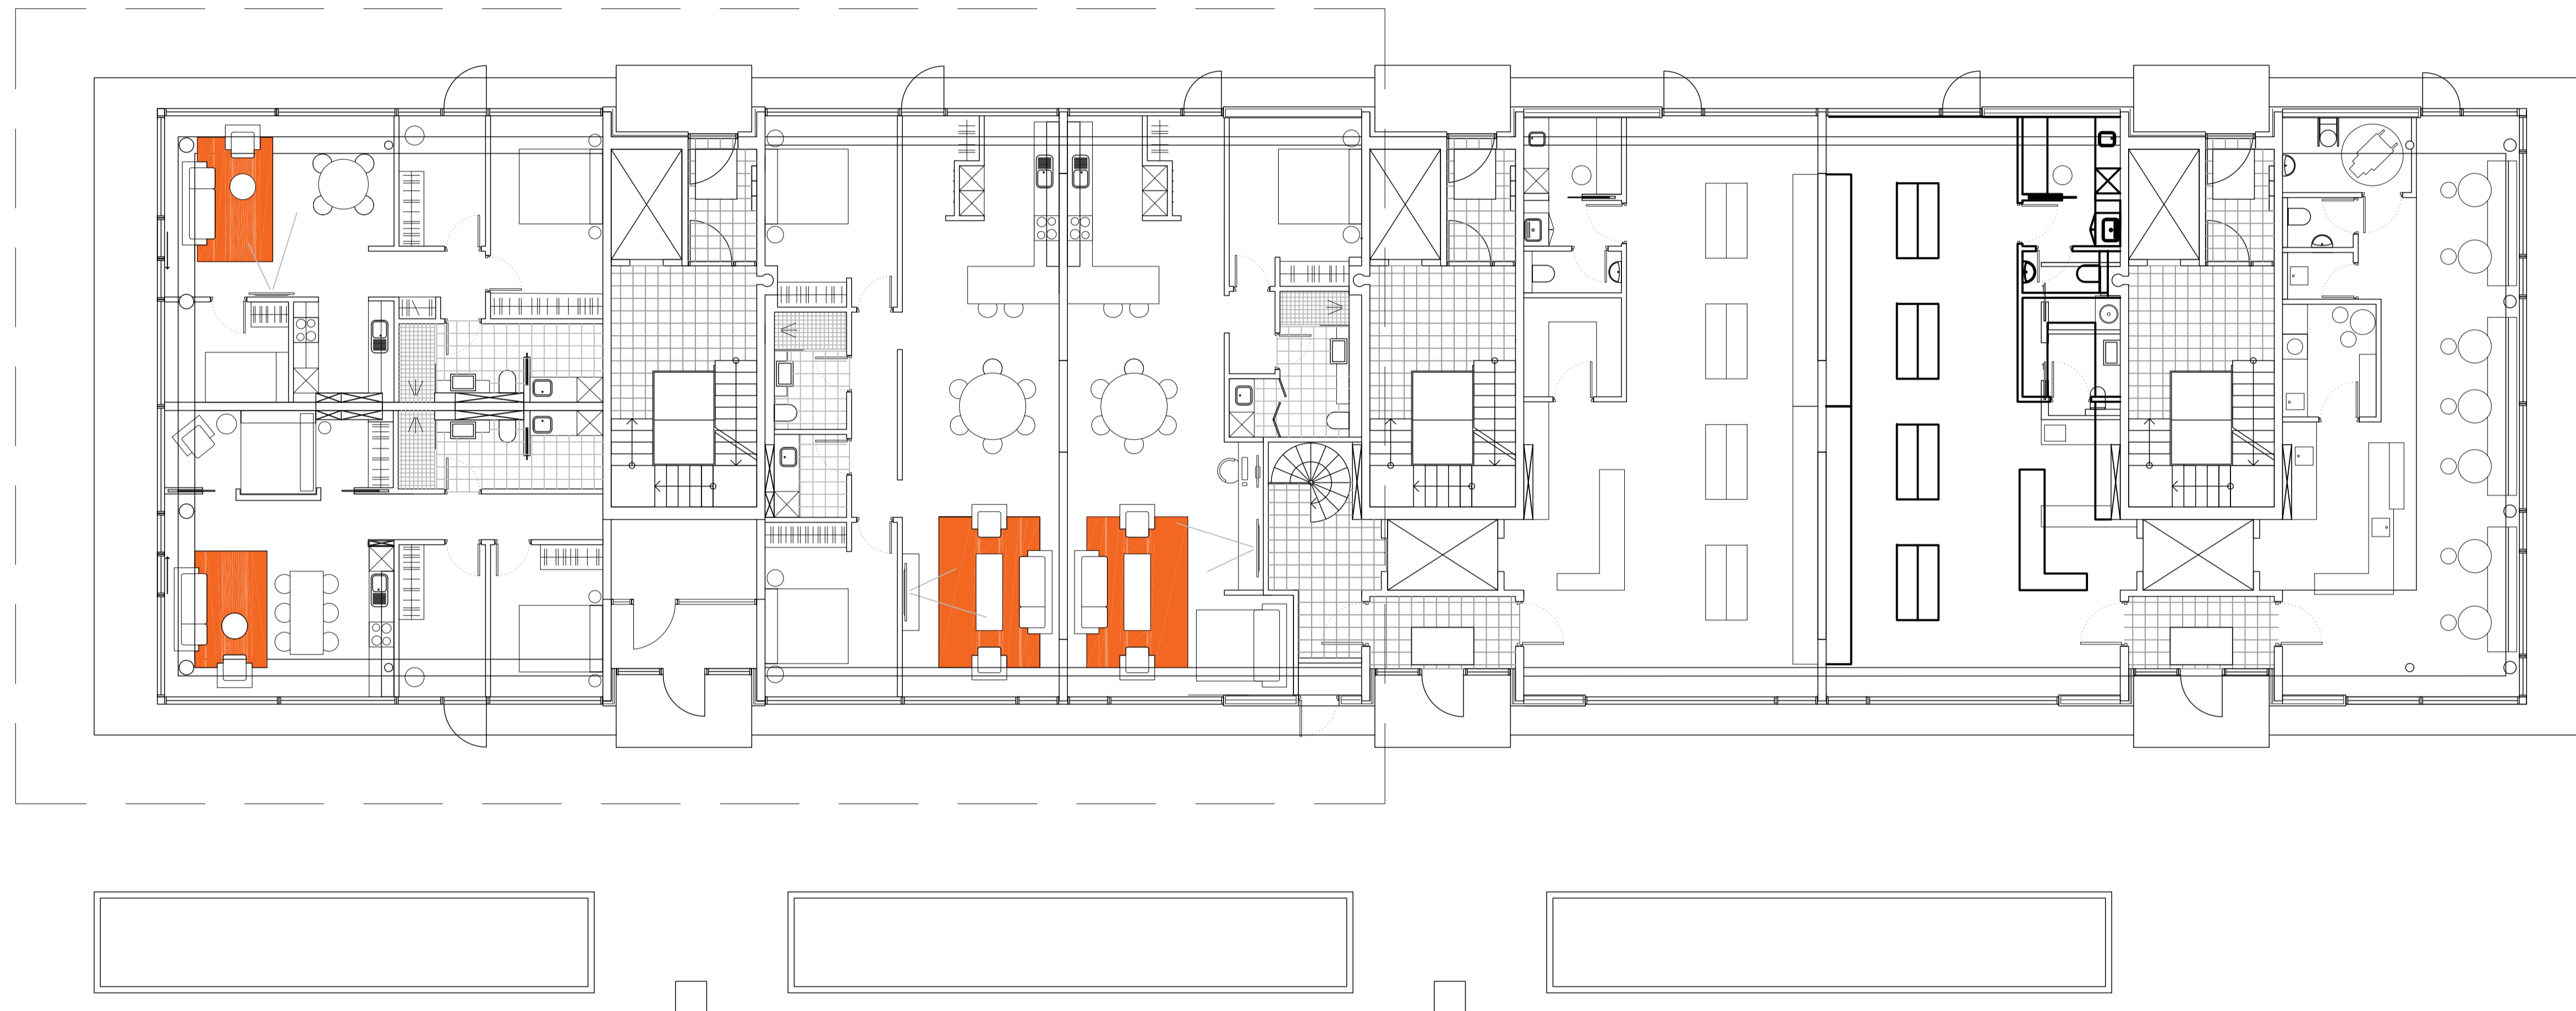

Skýringar:

LR lofttræsing  
GN gólfniðurfall  
RSK reykskyrnjari  
RT rafmagnstæfla  
BO björgunarop  
SLT slökkvitæki

Verkhelti:

**Norðurbakki 1-3,**  
Fjölbýli, veitingar og þjónusta í Hafnarfirði

Verkhliut:

Grunnmynd 1. hæð, Norðurbakki 1.

Teiknínúmer:

**1.01**

Mælikvarði:

1:100

Teiknaði:

BA

Yfirfarði:

Samþykkt:

Verknúmer:

0502

Útgáfudagur:

09.02.2016

Teiknisíði:

Úprentað:

Feb.08, 2016 - 15:26

Grunnmynd 1. hæð,  
Norðurbakki 3.

**ARKÞING** BOLHOLT 8 - 105 REYKJAVÍK  
SÍMI: 551 0870 - FAX: 551 0875  
arkthing@arkthing.is - www.arkthing.is

GUDMUNDUR KR. GUDMUNDSSON, 050835-2989, ARKITEKT  
ÓLAFUR SIGURDSSON, 170753-3139, ARKITEKT  
SIGURDUR HALLGRÍMSSON, 080162-4429, BYGG.FR.  
HJÓRTUR PÁLSSON, 080162-4429, BYGG.FR.