


Grunnmynd milli lofts.
meðfram Kaplahrauni

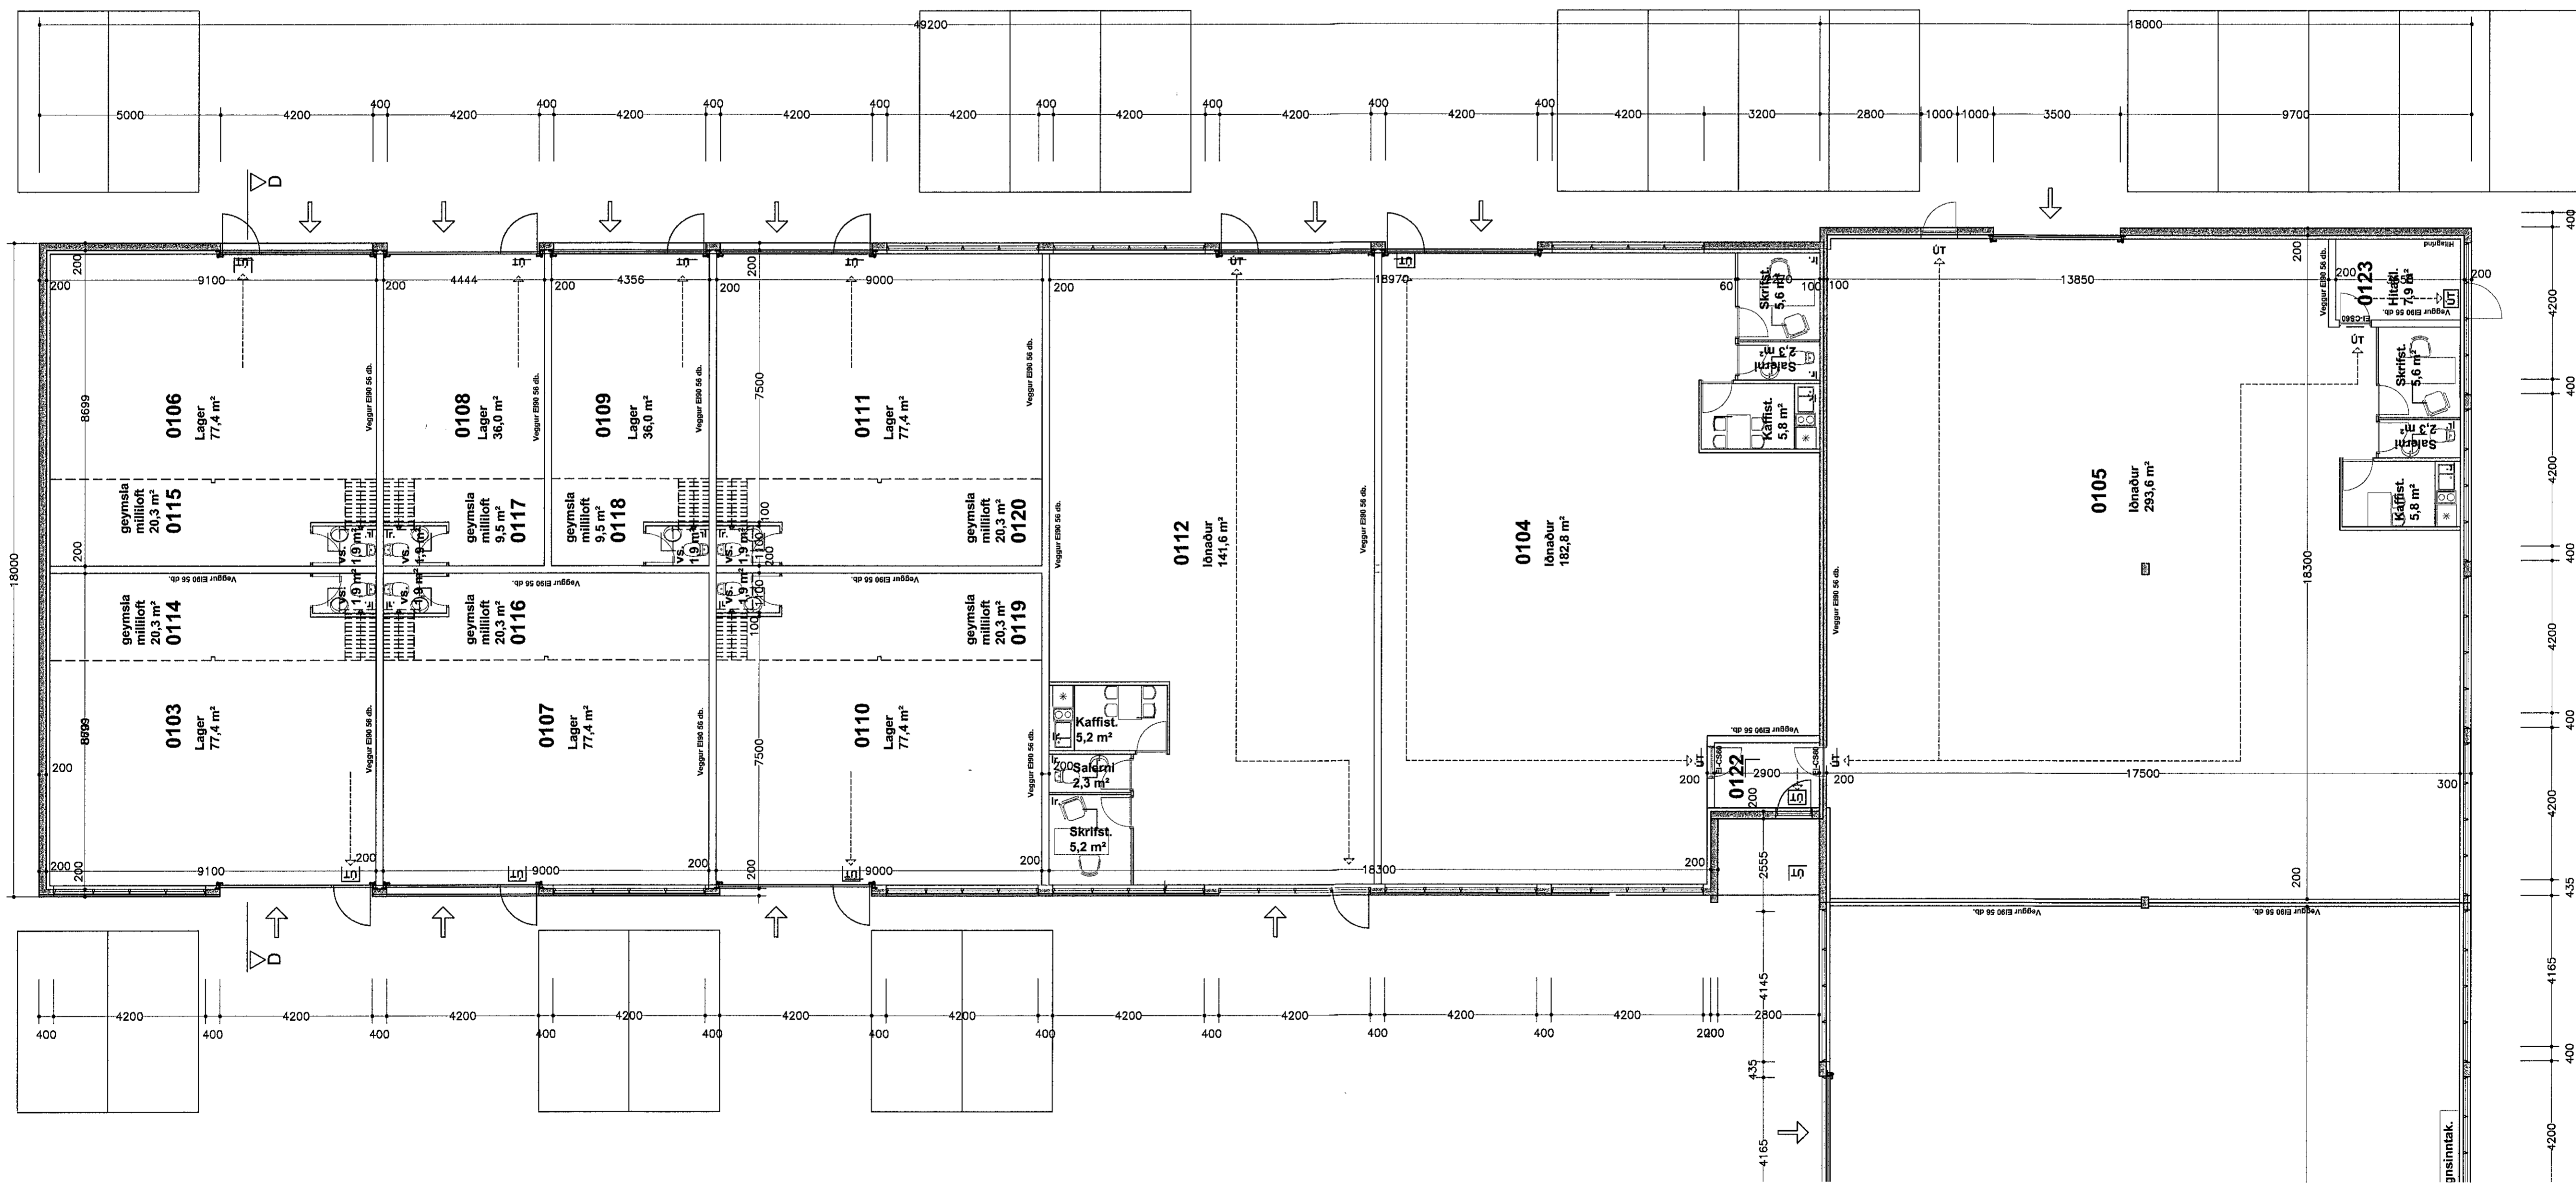

Grunnmynd 1. hæðar.
meðfram Kaplahrauni

Í öllu húsinu skal vera brunaviðvörnarkerfi tengt öryggisstöð.
Húsið er upphaflega hannað af Sigurði Oddsyni og Snorra Haukssyni.

Bæjarhraun 24

Grunnmynd 1. hæð og milli lofts

kvartöl: 1:100 teikn. nr. 3

Agúst Þórðarson byggingafræðingur bfl
sími 554 2241, 893 8601 fax: 554 2231 netf. rym@istandia.is
Smiðjuvegur 11E 200 Kópavogur

kl. 041051-4509

daga: 10.02.2015 breyft: 27.05.2015

Flúiselpáðarson

Breytt dags.	Eðli breytinga	Breytt dags.	Eðli breytinga	Breytt dags.	Eðli breytinga	Breytt dags.	Eðli breytinga	Breytt dags.	Eðli breytinga	Breytt dags.	Eðli breytinga
								27.05.2015	Eðli breytinga Einingu 0103 skipt upp 17 einingar Einingu 0104 skipt upp 12 einingar	27.01.2015	Fjölgun á einingum og Innréttingum breytt

