





BYGGINGAFÉLAGIÐ ÞÓR H.F.  
*Pjetli Pjetjónsson*  
*Vigfus Sigurdsson*

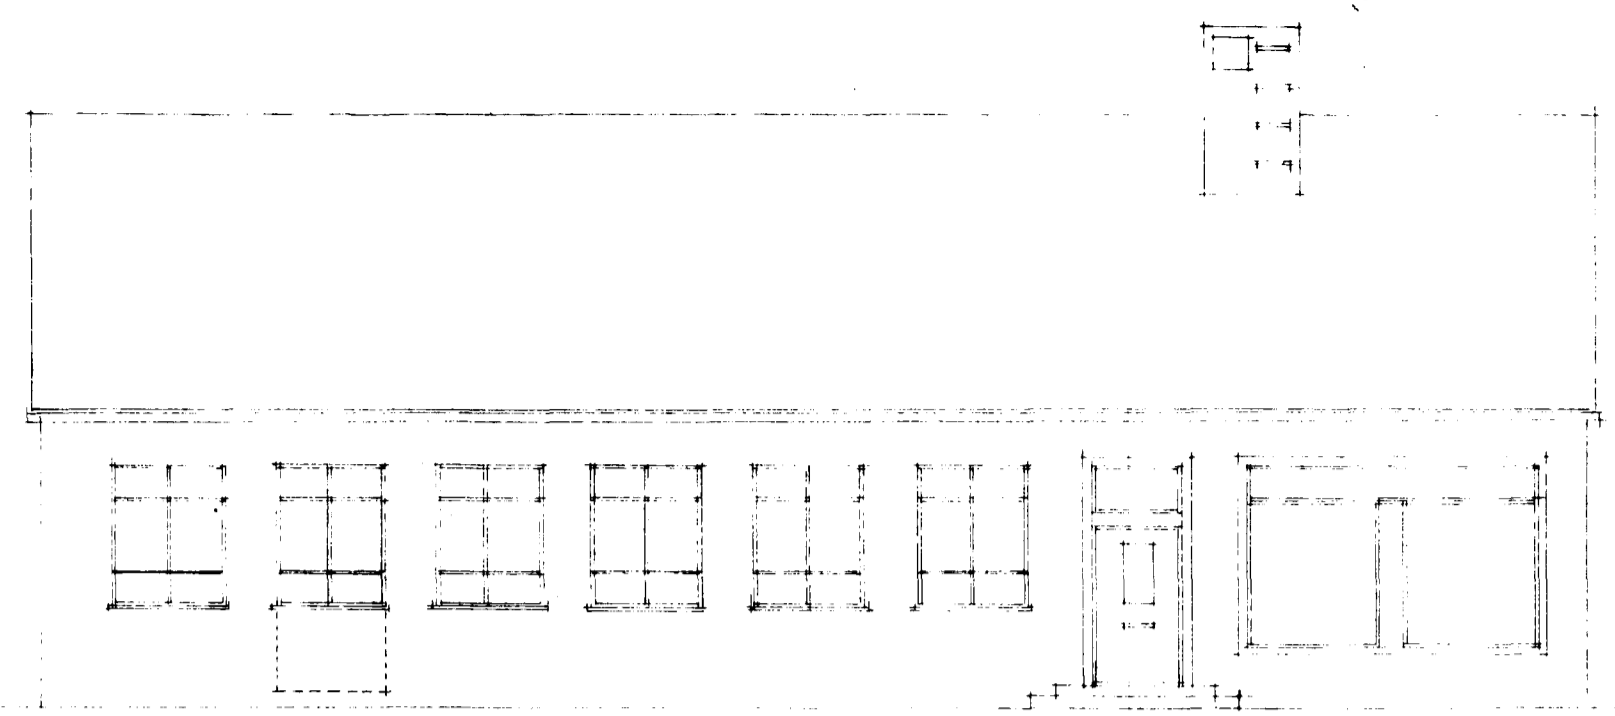


AUSTURHLIÐ.

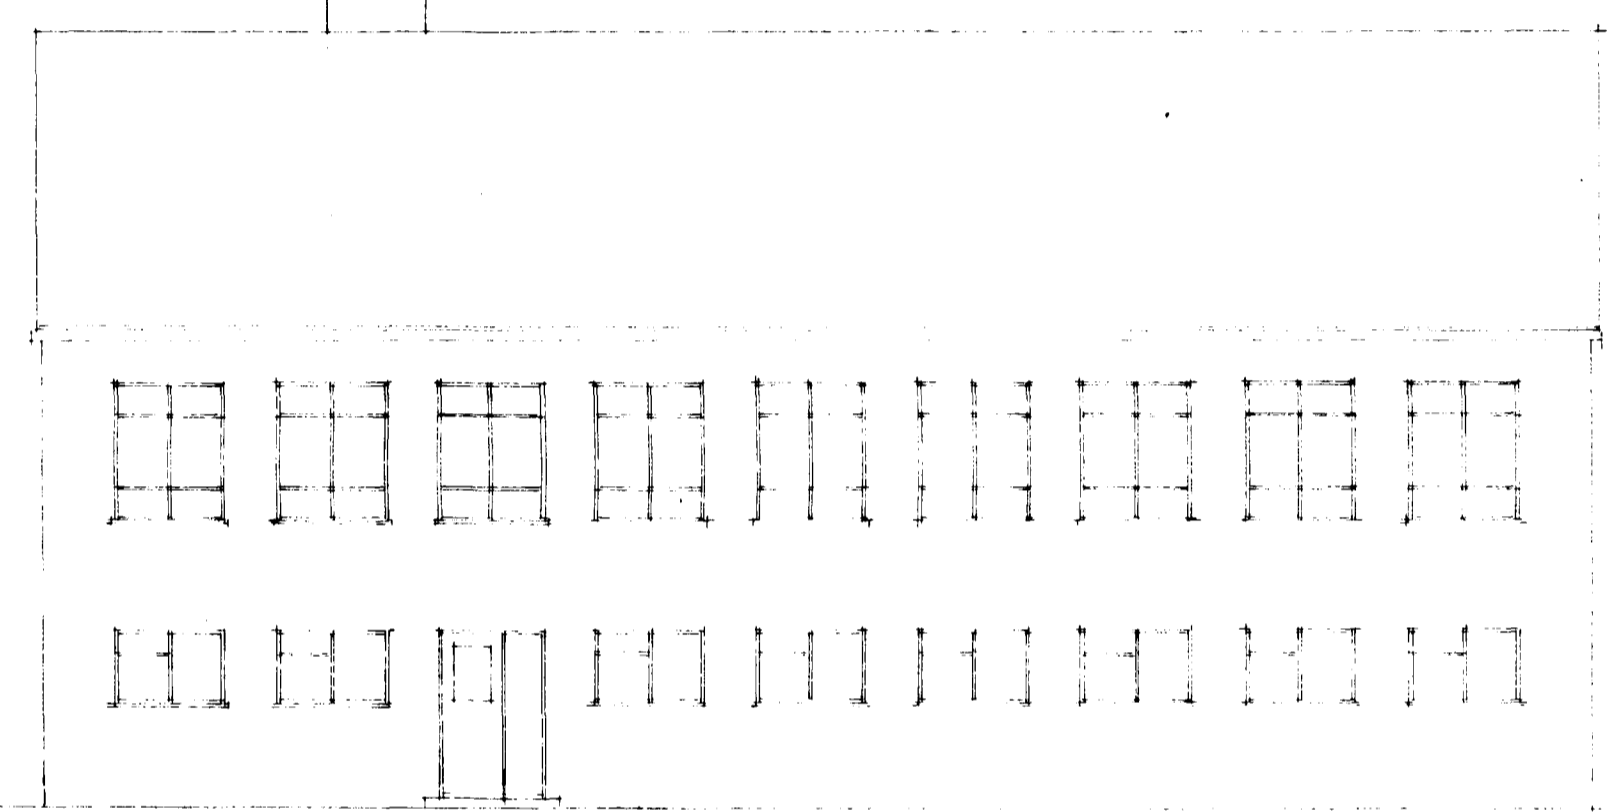


VESTURHLIÐ.

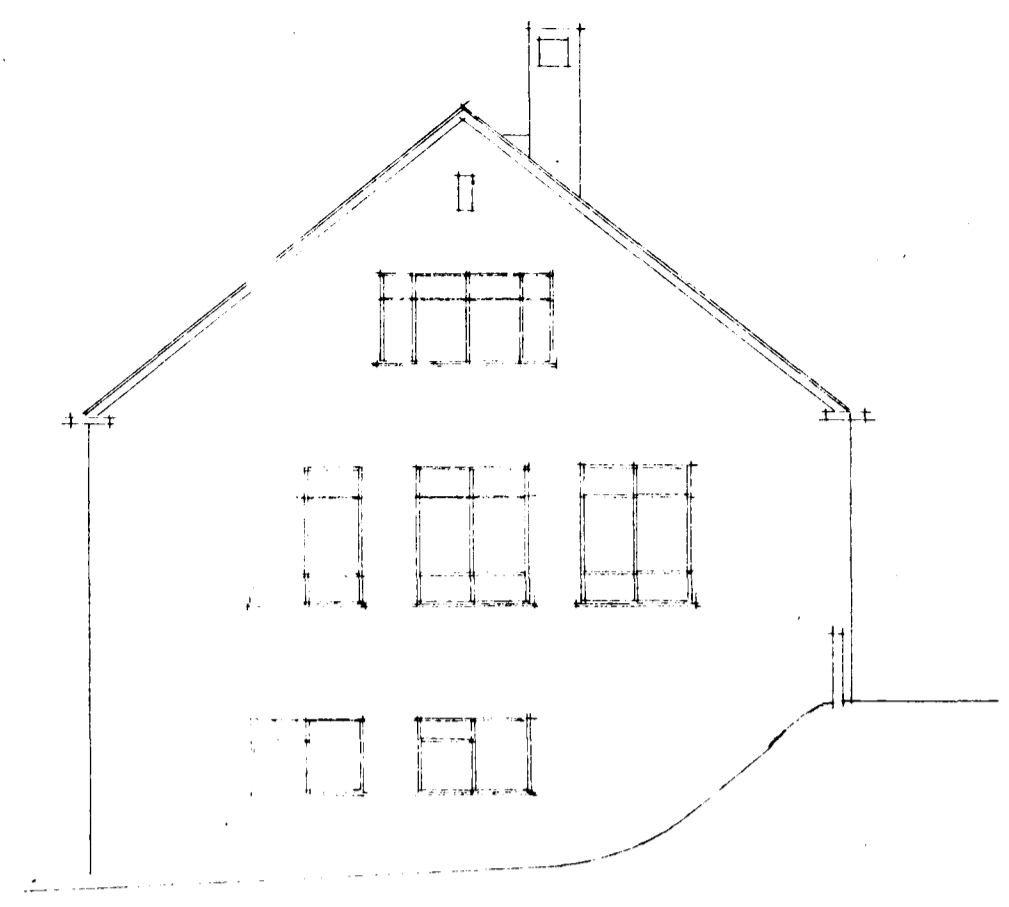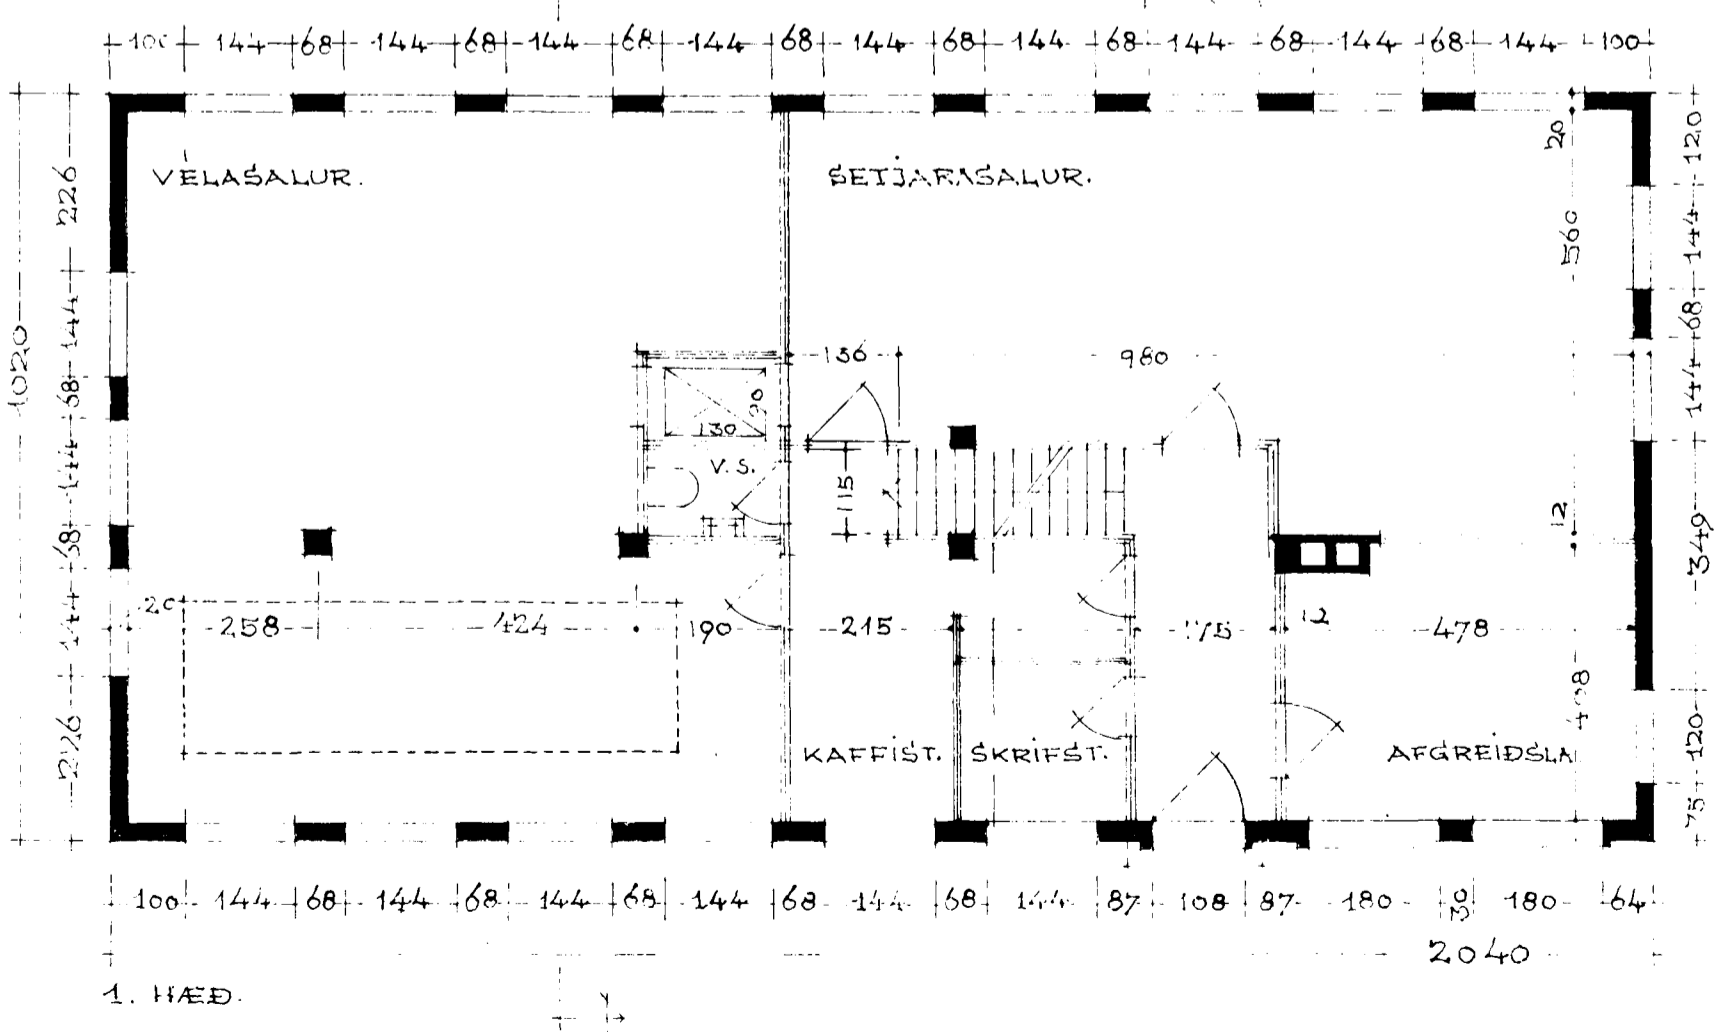

SÚÐURHLIÐ

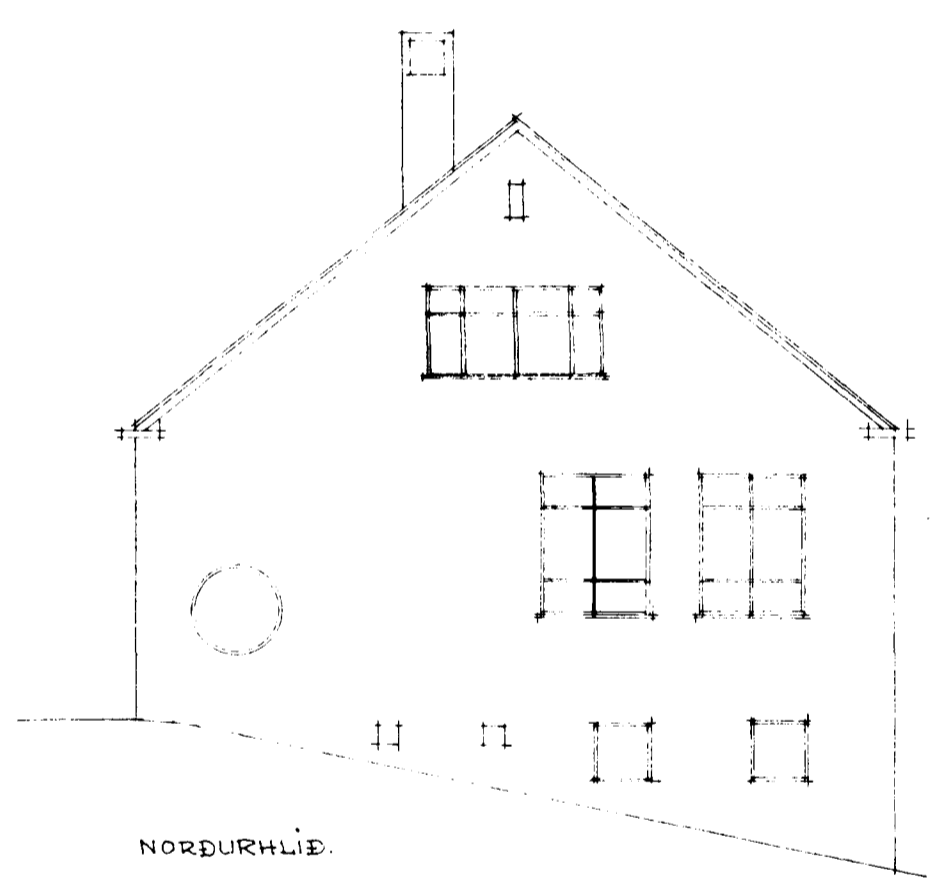

NORÐURHLIÐ.

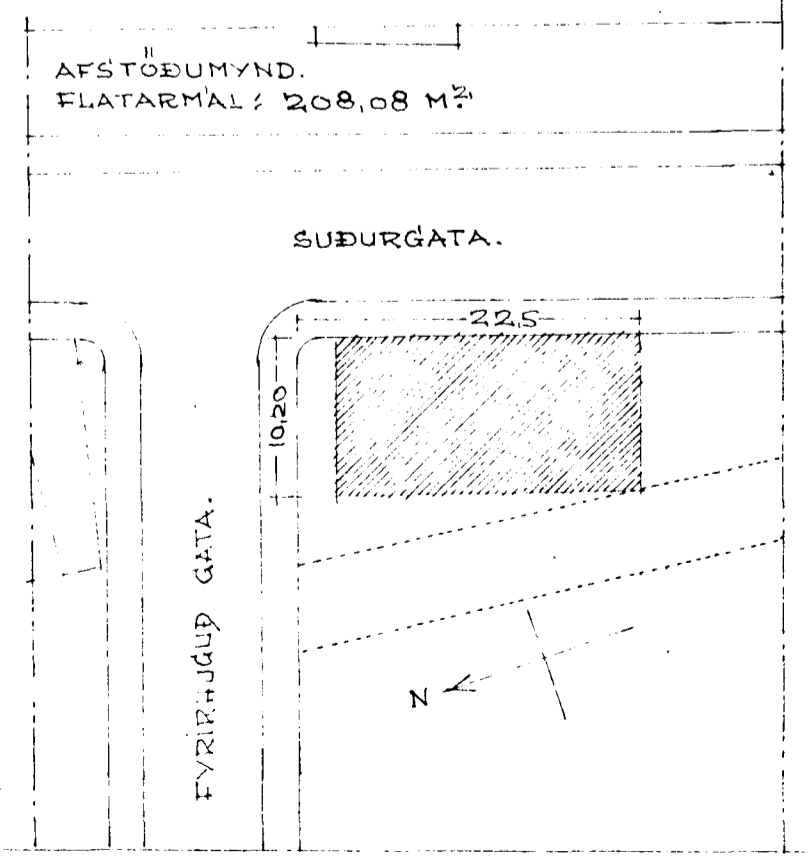

REYKJAVÍK 20. JUNI 1945.  
*Sig. Gunnarsson*