


C-C
 10-02
 10-03
 10-04
 10-05
 10-06
 10-07

ÚTLIT/ SNID 1:100

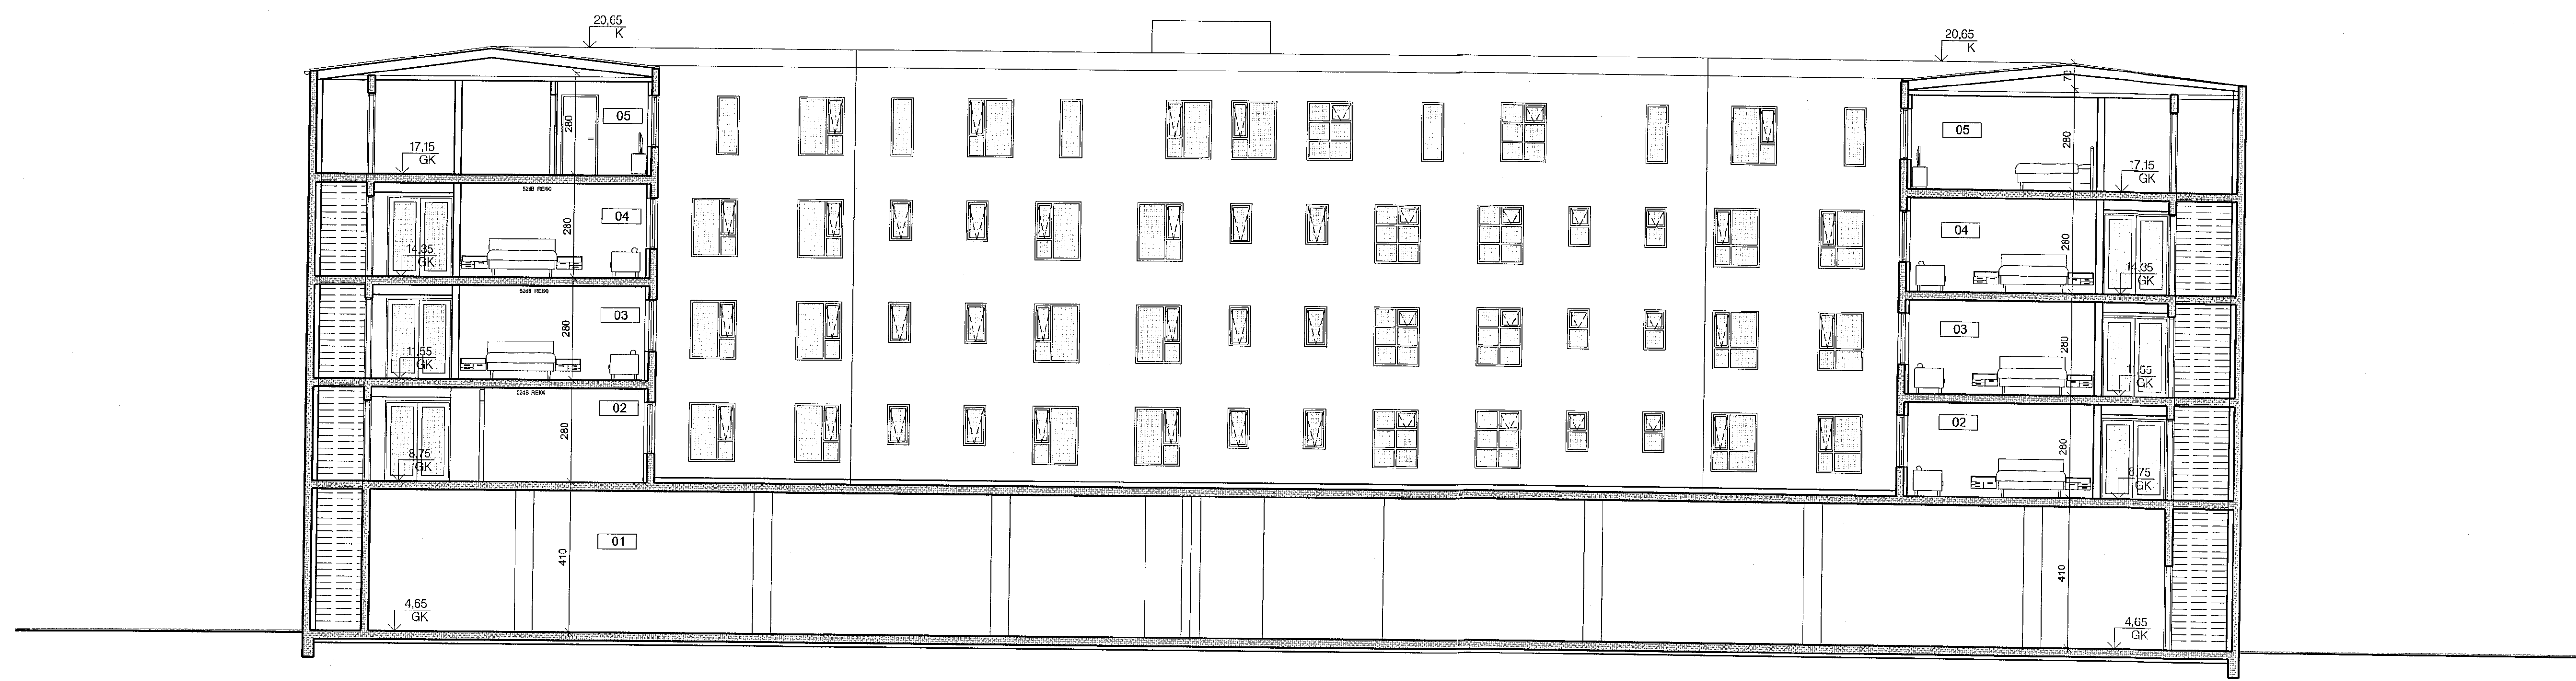

D-D
 10-02
 10-03
 10-04
 10-05
 10-06
 10-07

ÚTLIT/ SNID 1:100



ÚTGAFA: _____
 TÆKNAD: _____
 TÝTTINGAR: _____
 LÖGGS: _____

ASK ARKITEKTAR EHF.
 GEBUDSÓTTIÐ 101 REYKJAN
 SM 515 0300 FAX 515 0319
 www.ask.is

Valdimar Þorjónsson
 Valdimar Þorjónsson
 10003181-2209
 vakt@ask.is

VERKEFNI
 Strandgata 30
 Hafnarfirdi

TEIÐI/TEIÐINGAR
 ABALTEIKNING
 Útlit inngarður

SKALA	1:100
TEIÐI/TEIÐINGAR	VH
TEIÐI/TEIÐINGAR	LGS
TEIÐI/TEIÐINGAR	UEF
TEIÐI/TEIÐINGAR	22.06.2017
TEIÐI/TEIÐINGAR	10-10



© ÖLLA RÍGHT OG AÐRITUN TÆKNINGAR ER HAFD SAMRÝÐINGARARKRIFTA. ÖNN SÍÐA MELALÍFAF TÆKNINGU.