








25.232.7

25.232.6.dwg XREF: 07222-gm, 07222-lodahnit, 07222-lodir, Mblad-Skarð
HNITASKRÁ:

NR.	AUSTUR	NORÐUR	NR.	AUSTUR	NORÐUR
918	355628,614	396827,022	A	355561,080	396786,955
919	355638,856	396798,516	B	355572,610	396796,549
920	355638,743	396795,701	C	355564,935	396805,773
921	355618,761	396777,636	D	355589,303	396806,879
922	355566,015	396759,891	E	355601,761	396806,827
923	355539,589	396823,418	F	355605,452	396818,812
924	355550,004	396754,505	G	355604,309	396799,735
925	355526,885	396818,853	H	355621,249	396805,821
926	355526,510	396821,375	I	355617,191	396817,114
927	355535,921	396824,756			
937	355619,583	396852,158			
938	355523,805	396828,904			
939	355533,216	396832,285			

 25.232.5 SKÝRINGAR:

-  KVÖÐ UM BÍLASTÆÐI
FJÖLDI STÆÐA SAMKVÆMT SKILMÁLUM OG REGLUG.
-  BINDANDI MÖRK BYGGINGAREITS
-  TENGING MILLI BYGGINGAREITA
-  HÁMARKS BYGGINGARREITUR
-  BYGGINGARREITUR BÍLAGEYMSLU
-  KVÖÐ UM LAGNIR, 4 M
-  SÉRAFNOTARÉTTUR

 NÚMER LÓÐAR

E,F,R.. HÚSAGERÐ, SJÁ SKILMÁLA

 NÚMER AÐLIGGJANDI LÓÐABLAÐA, STAÐGREINIR

180351 LANDNÚMER

SJÁ JAFNFRAMT SKIPULAGSUPPDRÁTT OG SKILMÁLA

0 10 20 30 40



Kvarði 1 : 500

DEILISKIPULAG SAMÞYKKT Í SKIPULAGS- OG BYGGINGARRÁÐI
01.06.2016 OG Í BÆJARRÁÐI, Í UMBOÐI BÆJARSTJÓRNAR, 11.08.2016.
ÖÐLAST GILDI ÞANN 01.09.2016.

MÆLIBLAÐ 25.232.6

TEIKNING NR. 423.024

BERGSSKARÐ 1, 3 OG 5H



HAFNARFJARÐARBÆR
UMHVERFIS- OG SKIPULAGSÞJÓNUSTA
SKARÐSHLÍÐ

VSB
VERKFRÆDISTOFA


BÆJARHRAUNI 20 / 220 HAFNARFJÖRÐUR
KENNITALA 710796-2899
SÍMI 58 58 600
vsb@vsb.is / www.vsb.is

Dags.: 02.09.2016

Gert af: HKB


Yfirfarið: UK

F=80,0m²
79000058
214359

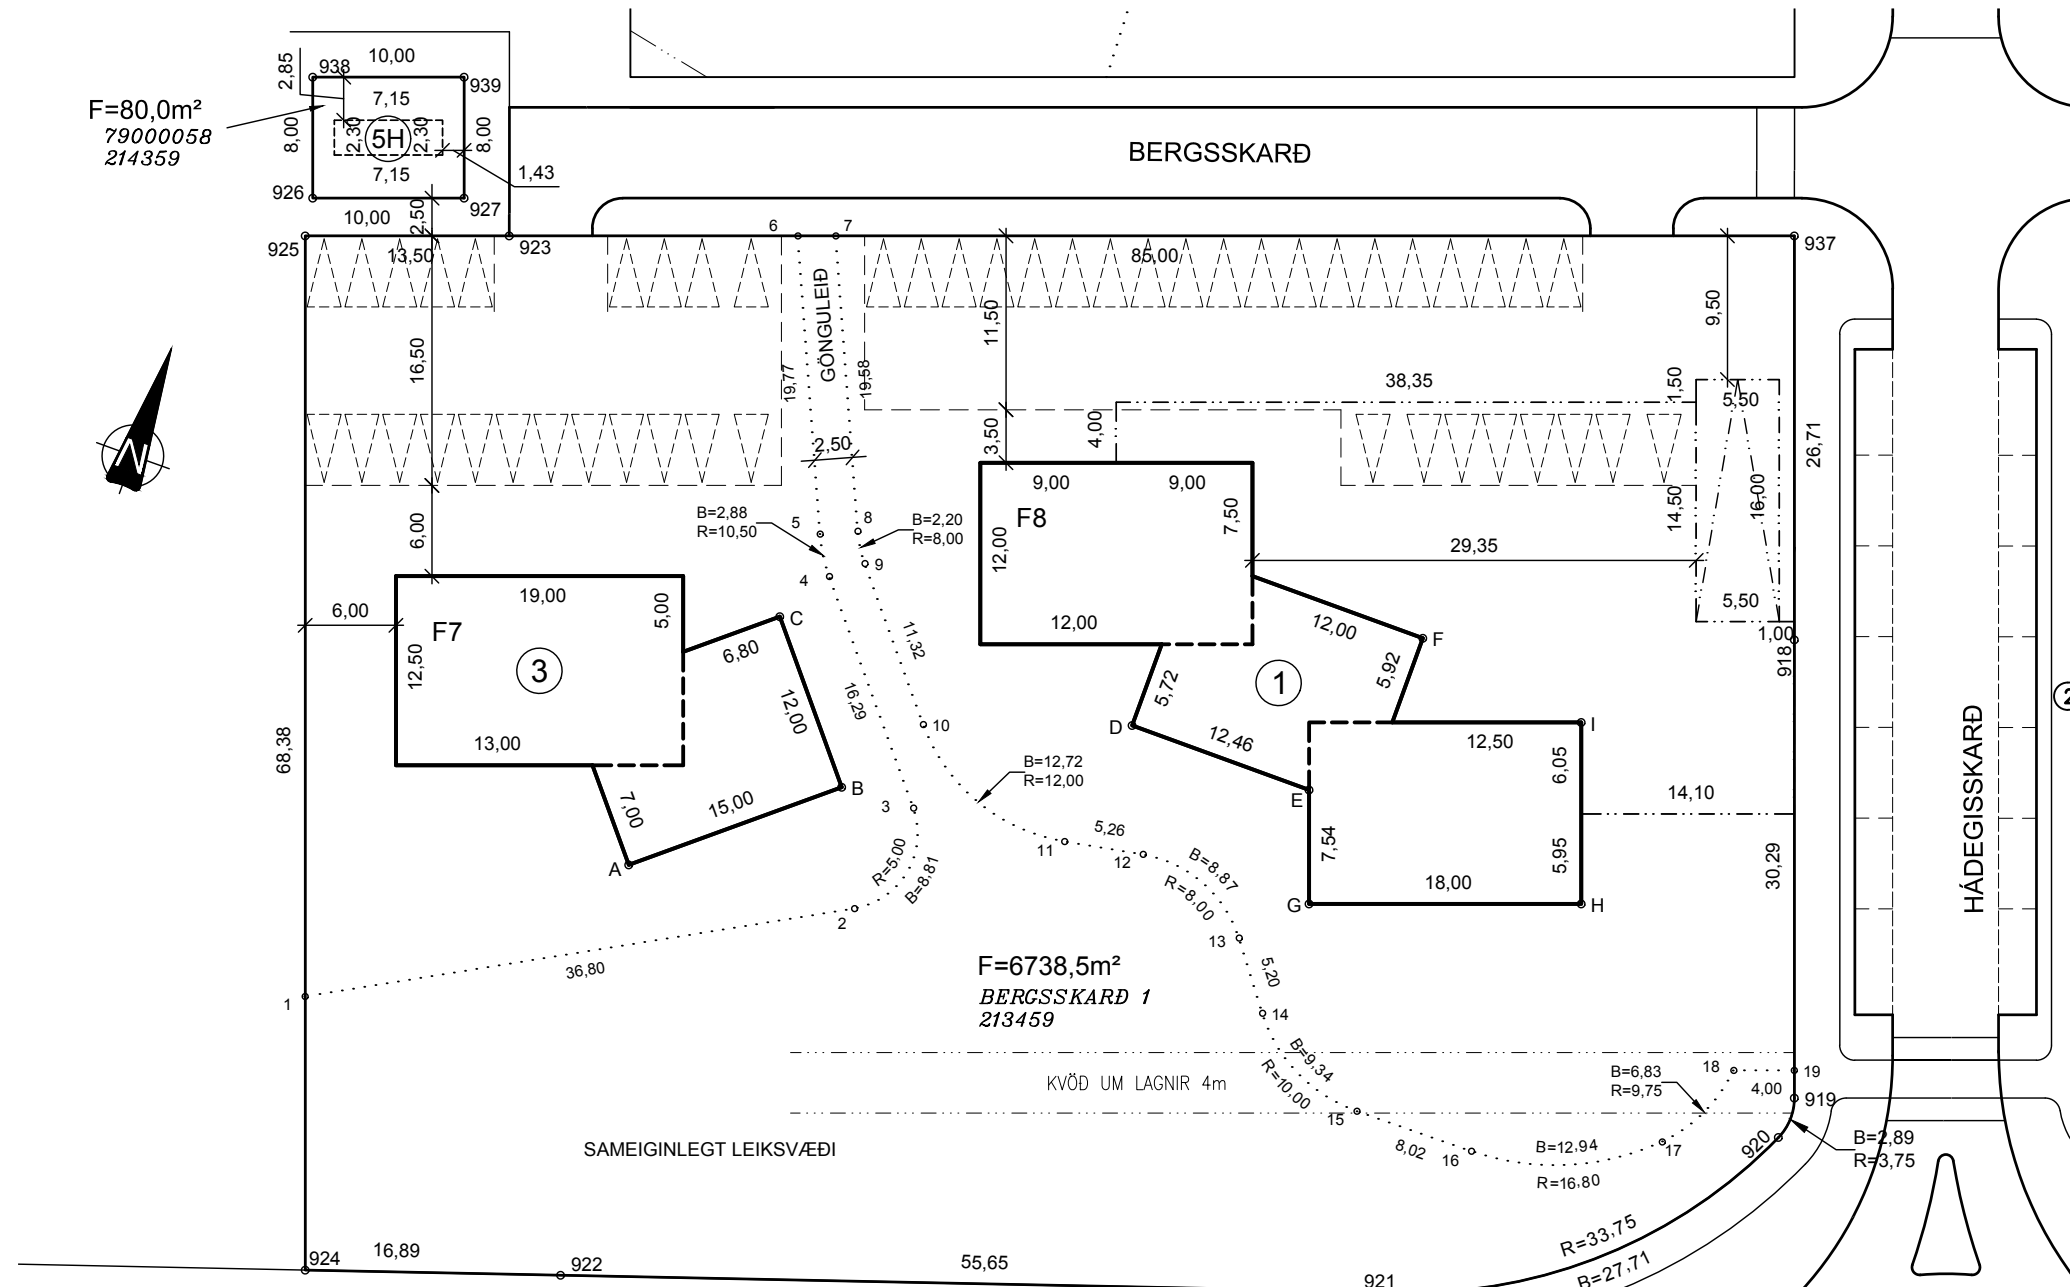

HNITASKRÁ:

NR.	AUSTUR	NORÐUR	NR.	AUSTUR	NORÐUR
1	355543,889	396771,526	11	355587,706	396798,155
2	355576,122	396789,285	12	355592,881	396799,113
3	355577,553	396796,862	13	355600,729	396796,058
4	355567,134	396809,384	14	355603,857	396791,902
5	355565,616	396811,823	15	355611,933	396787,917
6	355557,564	396829,876	16	355619,956	396787,986
7	355559,924	396830,724	17	355631,614	396792,830
8	355567,899	396812,841	18	355634,474	396798,883
9	355569,056	396810,983	19	355638,238	396800,235
10	355576,298	396802,279			

ÁSVALLABRAUT

NÖNTORG