25.232.8.dwg XREF: 07222-gm, 07222-lodahnit, 07222-lodir, Mblad-Skarð-1000

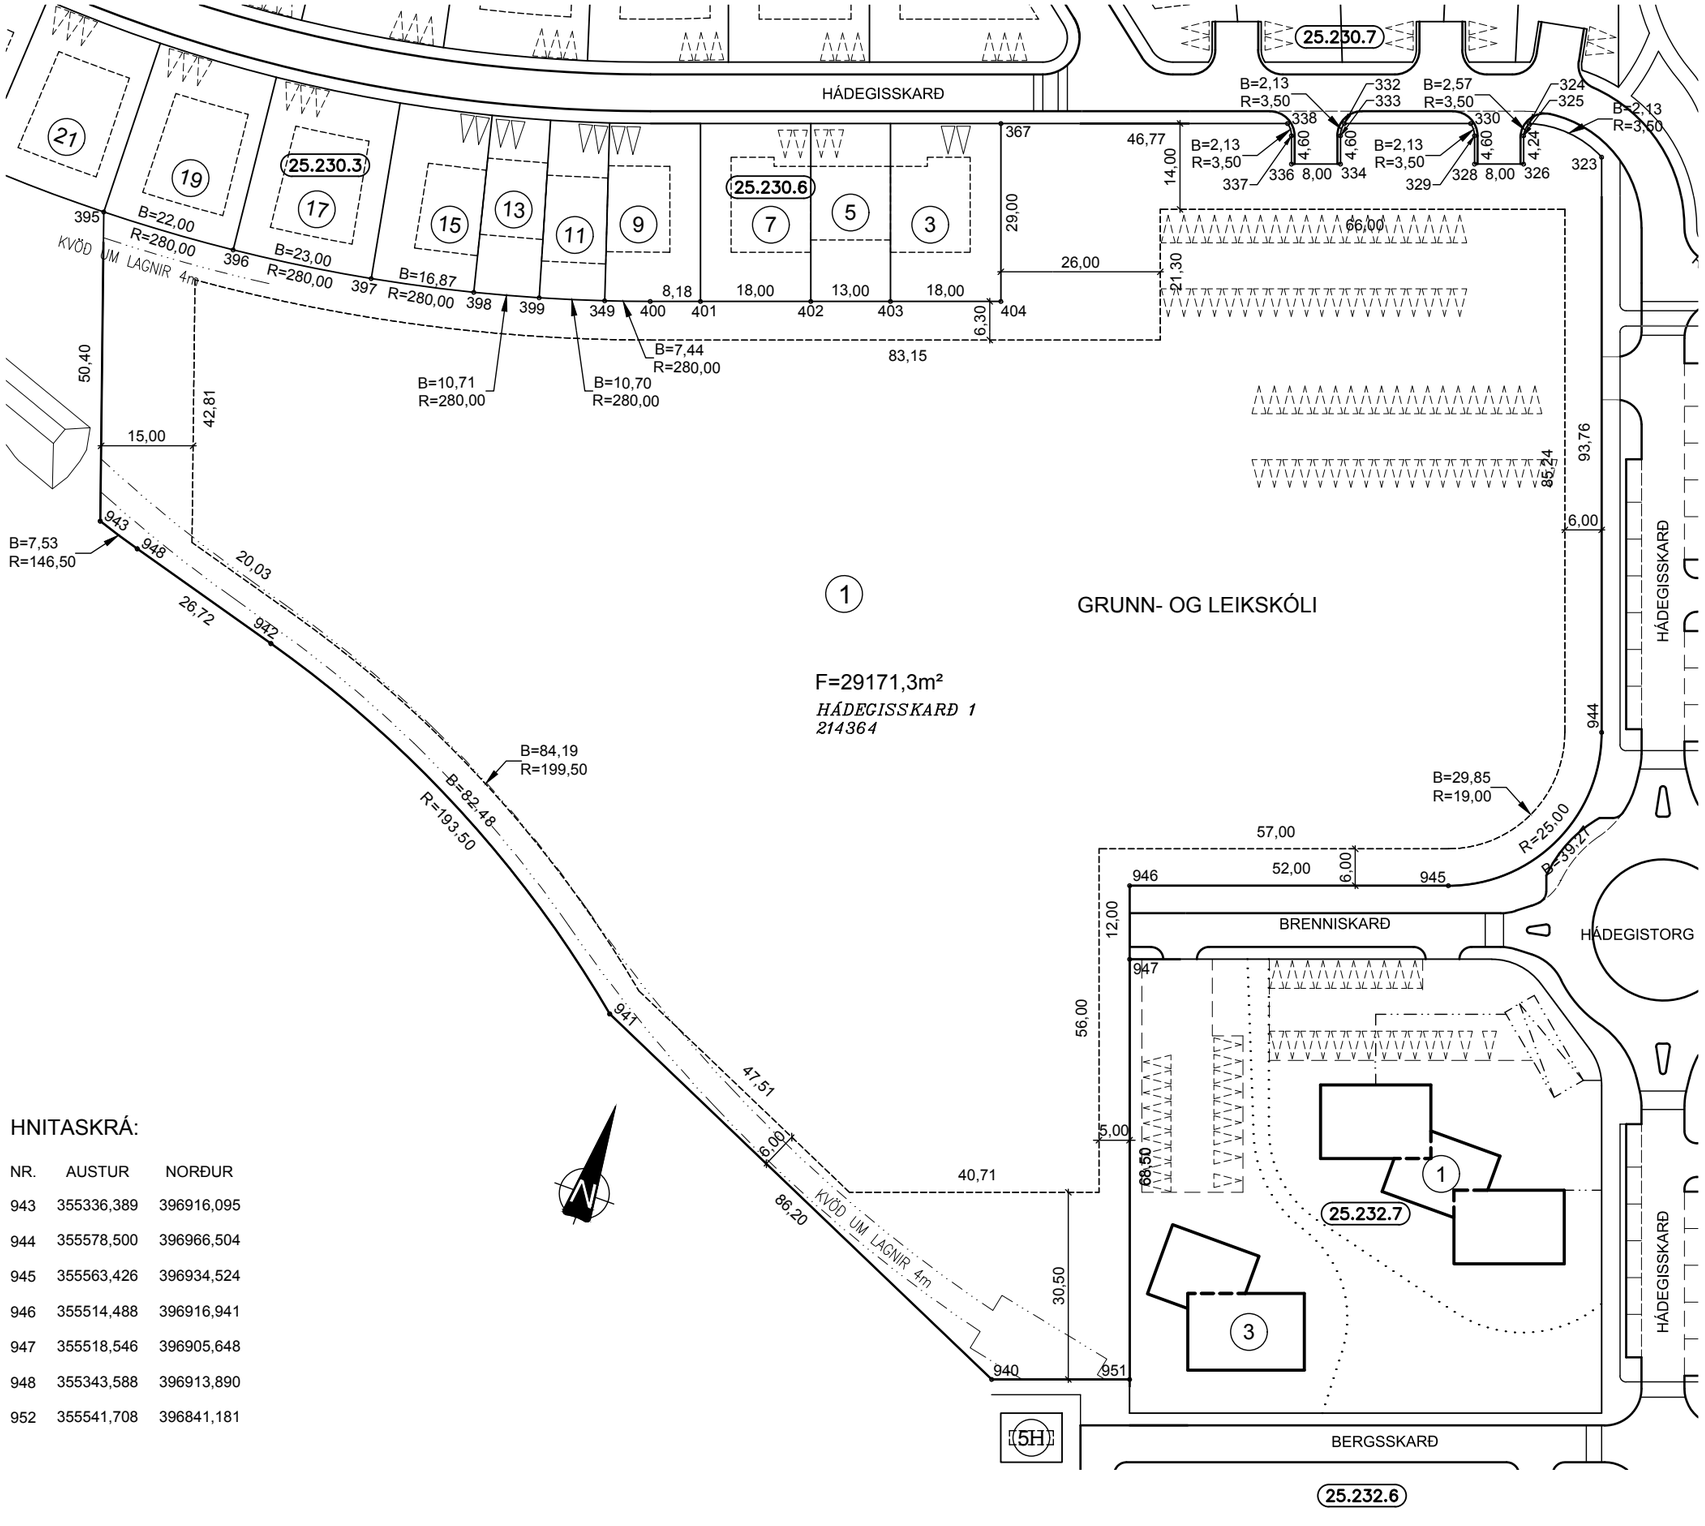

HNITASKRÁ:

NR.	AUSTUR	NORÐUR	NR.	AUSTUR	NORÐUR
323	355546,796	397054,746	367	355452,716	397026,766
324	355533,808	397055,887	395	355319,891	396963,718
325	355533,752	397053,374	396	355341,845	396965,039
326	355535,186	397049,383	397	355364,612	396968,259
328	355527,657	397046,678	398	355381,106	396971,803
329	355526,102	397051,007	399	355391,449	396974,565
330	355524,835	397052,677	400	355408,734	396980,149
332	355505,444	397045,710	401	355416,407	396982,906
333	355505,530	397043,616	402	355433,347	396988,992
334	355507,085	397039,287	403	355445,582	396993,387
336	355499,556	397036,582	404	355462,521	396999,474
337	355498,001	397040,911	940	355520,533	396833,573
338	355496,734	397042,581	941	355441,763	396868,583
349	355401,678	396977,719	942	355369,333	396906,722

HNITASKRÁ:

NR.	AUSTUR	NORÐUR
943	355336,389	396916,095
944	355578,500	396966,504
945	355563,426	396934,524
946	355514,488	396916,941
947	355518,546	396905,648
948	355343,588	396913,890
952	355541,708	396841,181

SKÝRINGAR:

- KVÖÐ UM BÍLASTÆÐI
  FJÖLDI STÆÐA SAMKVÆMT SKILMÁLUM OG REGLUG.
- BINDANDI MÖRK BYGGINGAREITS
- TENGING MILLI BYGGINGAREITA
- HÁMARKS BYGGINGARREITUR
- BYGGINGARREITUR BÍLAGEYMSLU
- KVÖÐ UM LAGNIR, 4 M
- SÉRAFNOTARÉTTUR
- (12) NÚMER LÓÐAR
- E,F,R.. HÚSAGERÐ, SJÁ SKILMÁLA
- (25.215.1) NÚMER AÐLIGGJANDI LÓÐABLAÐA, STAÐGREINIR
- *180351* LANDNÚMER

SJÁ JAFNFRAMT SKIPULAGSUPPDRÁTT OG SKILMÁLA

0 20 40 60 80

Kvarði 1 : 1000

DEILISKIPULAG SAMÞYKKT Í SKIPULAGS- OG BYGGINGARRÁÐI 01.06.2016 OG Í BÆJARRÁÐI, Í UMBOÐI BÆJARSTJÓRNAR, 11.08.2016. ÖÐLAST GILDI ÞANN 01.09.2016.

MÆLIBLAÐ 25.232.8

TEIKNING NR. 423.026

HÁDEGISSKARÐ 1

HAFNARFJARÐARBÆR
UMHVERFIS- OG SKIPULAGSÞJÓNUSTA
SKARÐSHLÍÐ

VSB VERKFRÆÐISTOFA
BÆJARHRAUNI 20 / 220 HAFNARFJÖRÐUR
KENNITALA 710796-2899
SÍMI 58 58 600
vsb@vsb.is / www.vsb.is

Dags.: 02.09.2016 Gert af: HKB Yfirfarið: ÚK