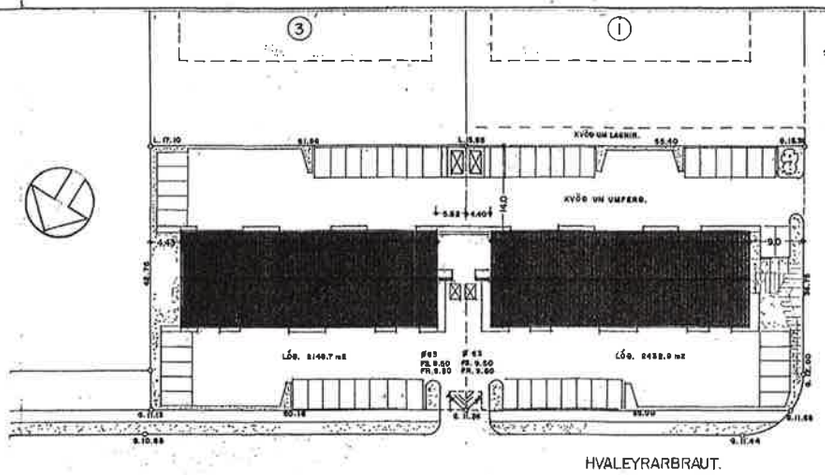

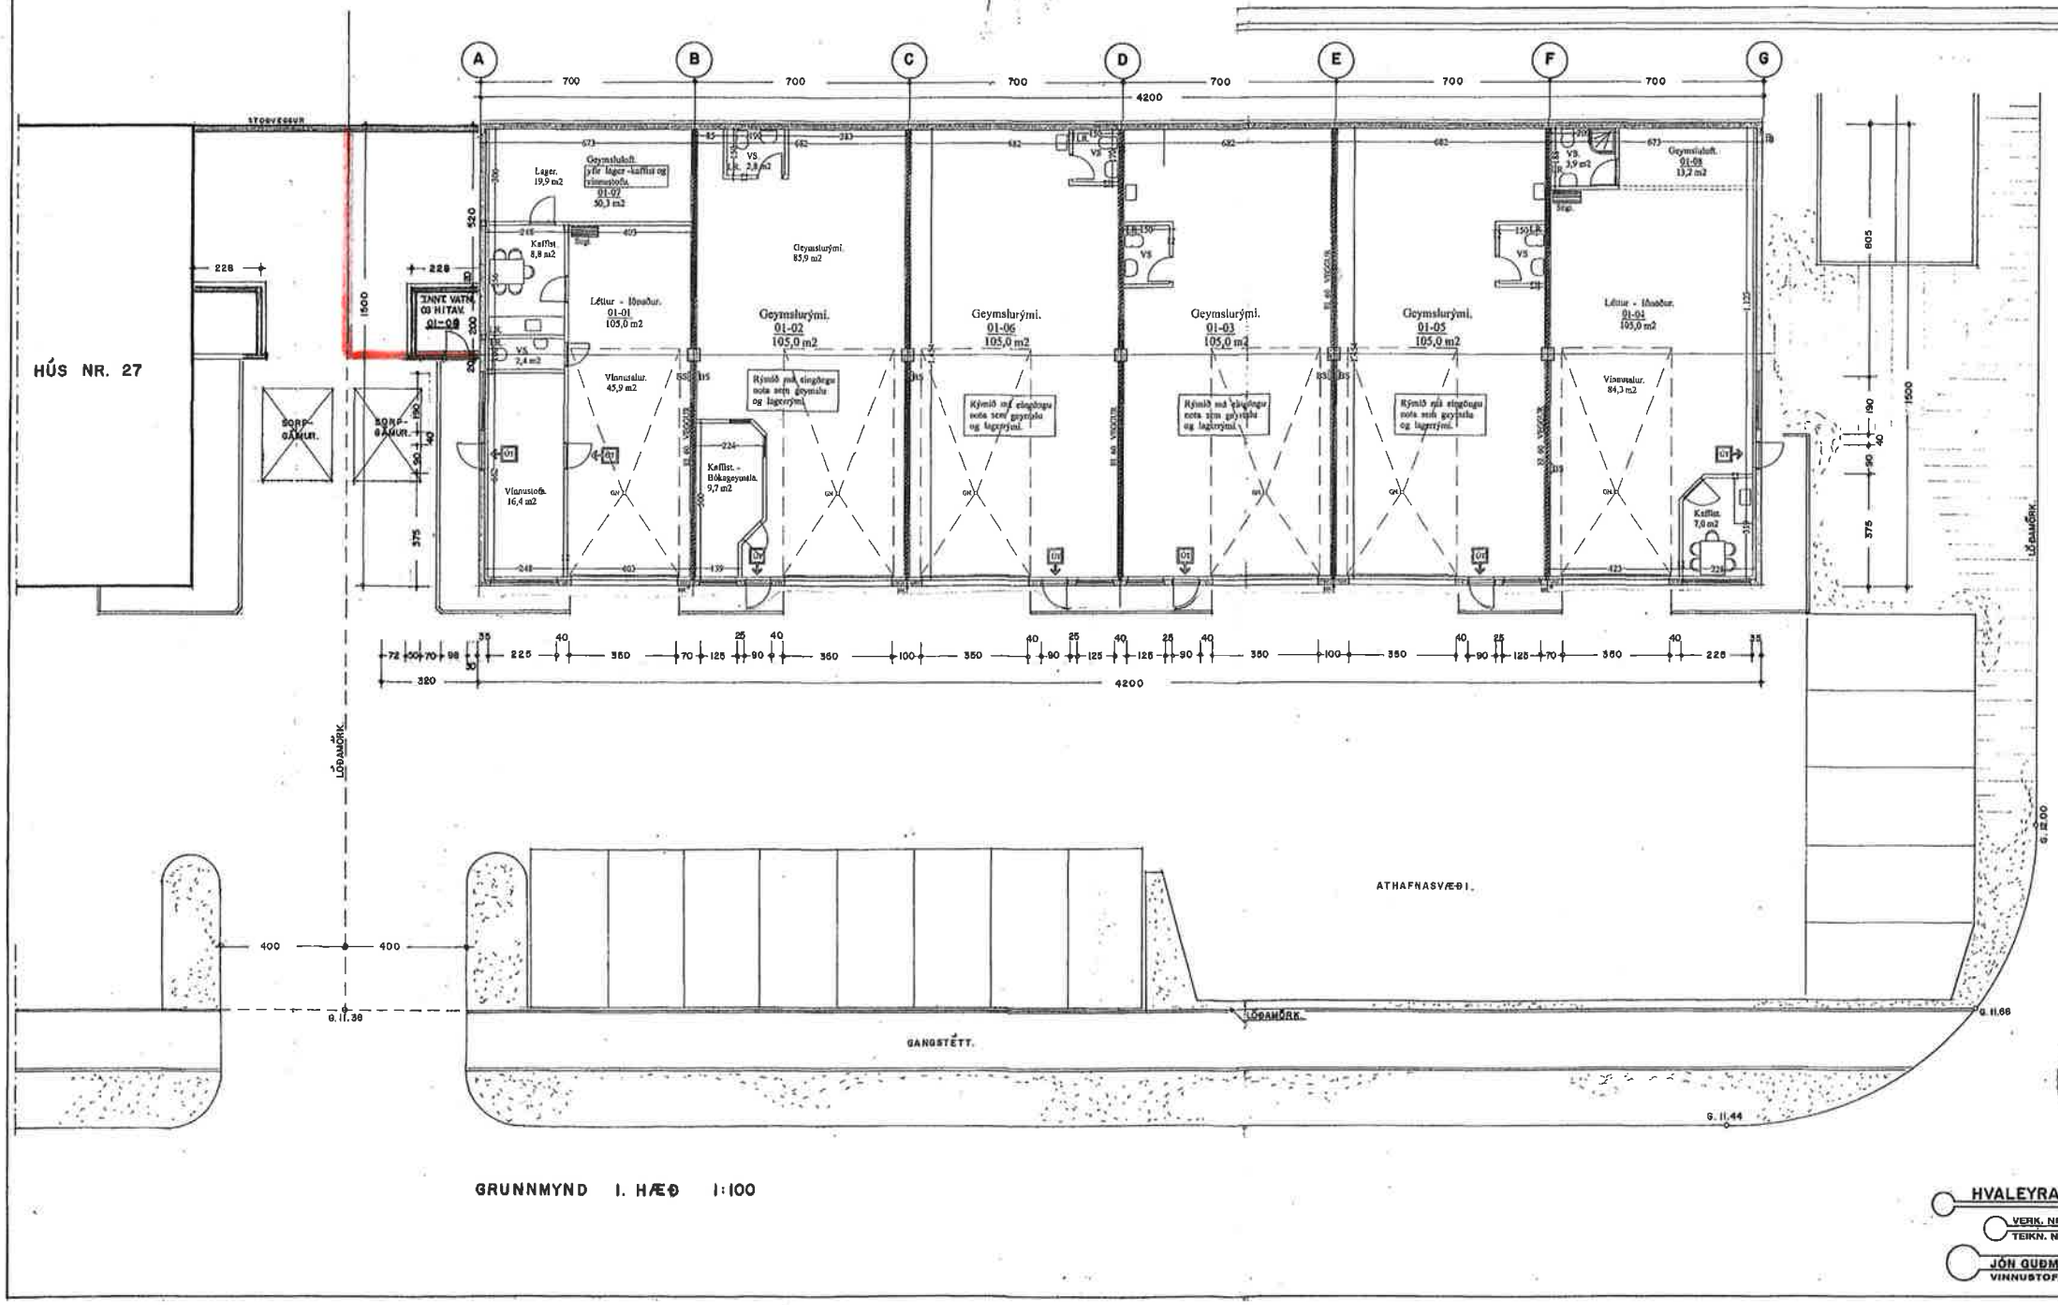

GRUNNMYND 1. HÆÐ 1:100

Breytt. 19. - 11. - 2016
Breytt er innra skipula
Teiknuð inn Geymslulú

Breytt. 19. - 11. - 2016
Breytt er innra skipula
færi til vs. og bætt in

Breytt. 10. - 8. - 2014
Breytt er rými sem lá
í tvær einingar, í miðj
með einingamúrerin 0
Starfseminni breytt í g
Breytt skráningartöflu.

Breytt. 30. - 6. - 2010
Breytt er rými sem é
í tvær einingar, í miðj
með einingamúrerin 0
Starfseminni breytt í
Breytt skráningartöflu

BREYTT BÍLASTÆÐUM
3. - 2. - 2002

BREYTT INNRA SKI

BREYTT STOÐVEGG
8. - 8. - 2000

BREYTT LÓÐAMÖRKU

31.07.2017 BYGGINGAFULLTRÚINN Í HAFNARFIRÐI

HVALEYRARBRAUT 29 HAFNARFIRÐI.

VERK. NR. 207
TEIKN. NR. 02

DAGS. 9. - 4. - 1999
BREYTT.

JÓN GUÐMUNDSSON ARKITEKT
VINNUSTOFA. SKÚLAGÖTU 63 REYKJAVÍK. SÍMI. 5