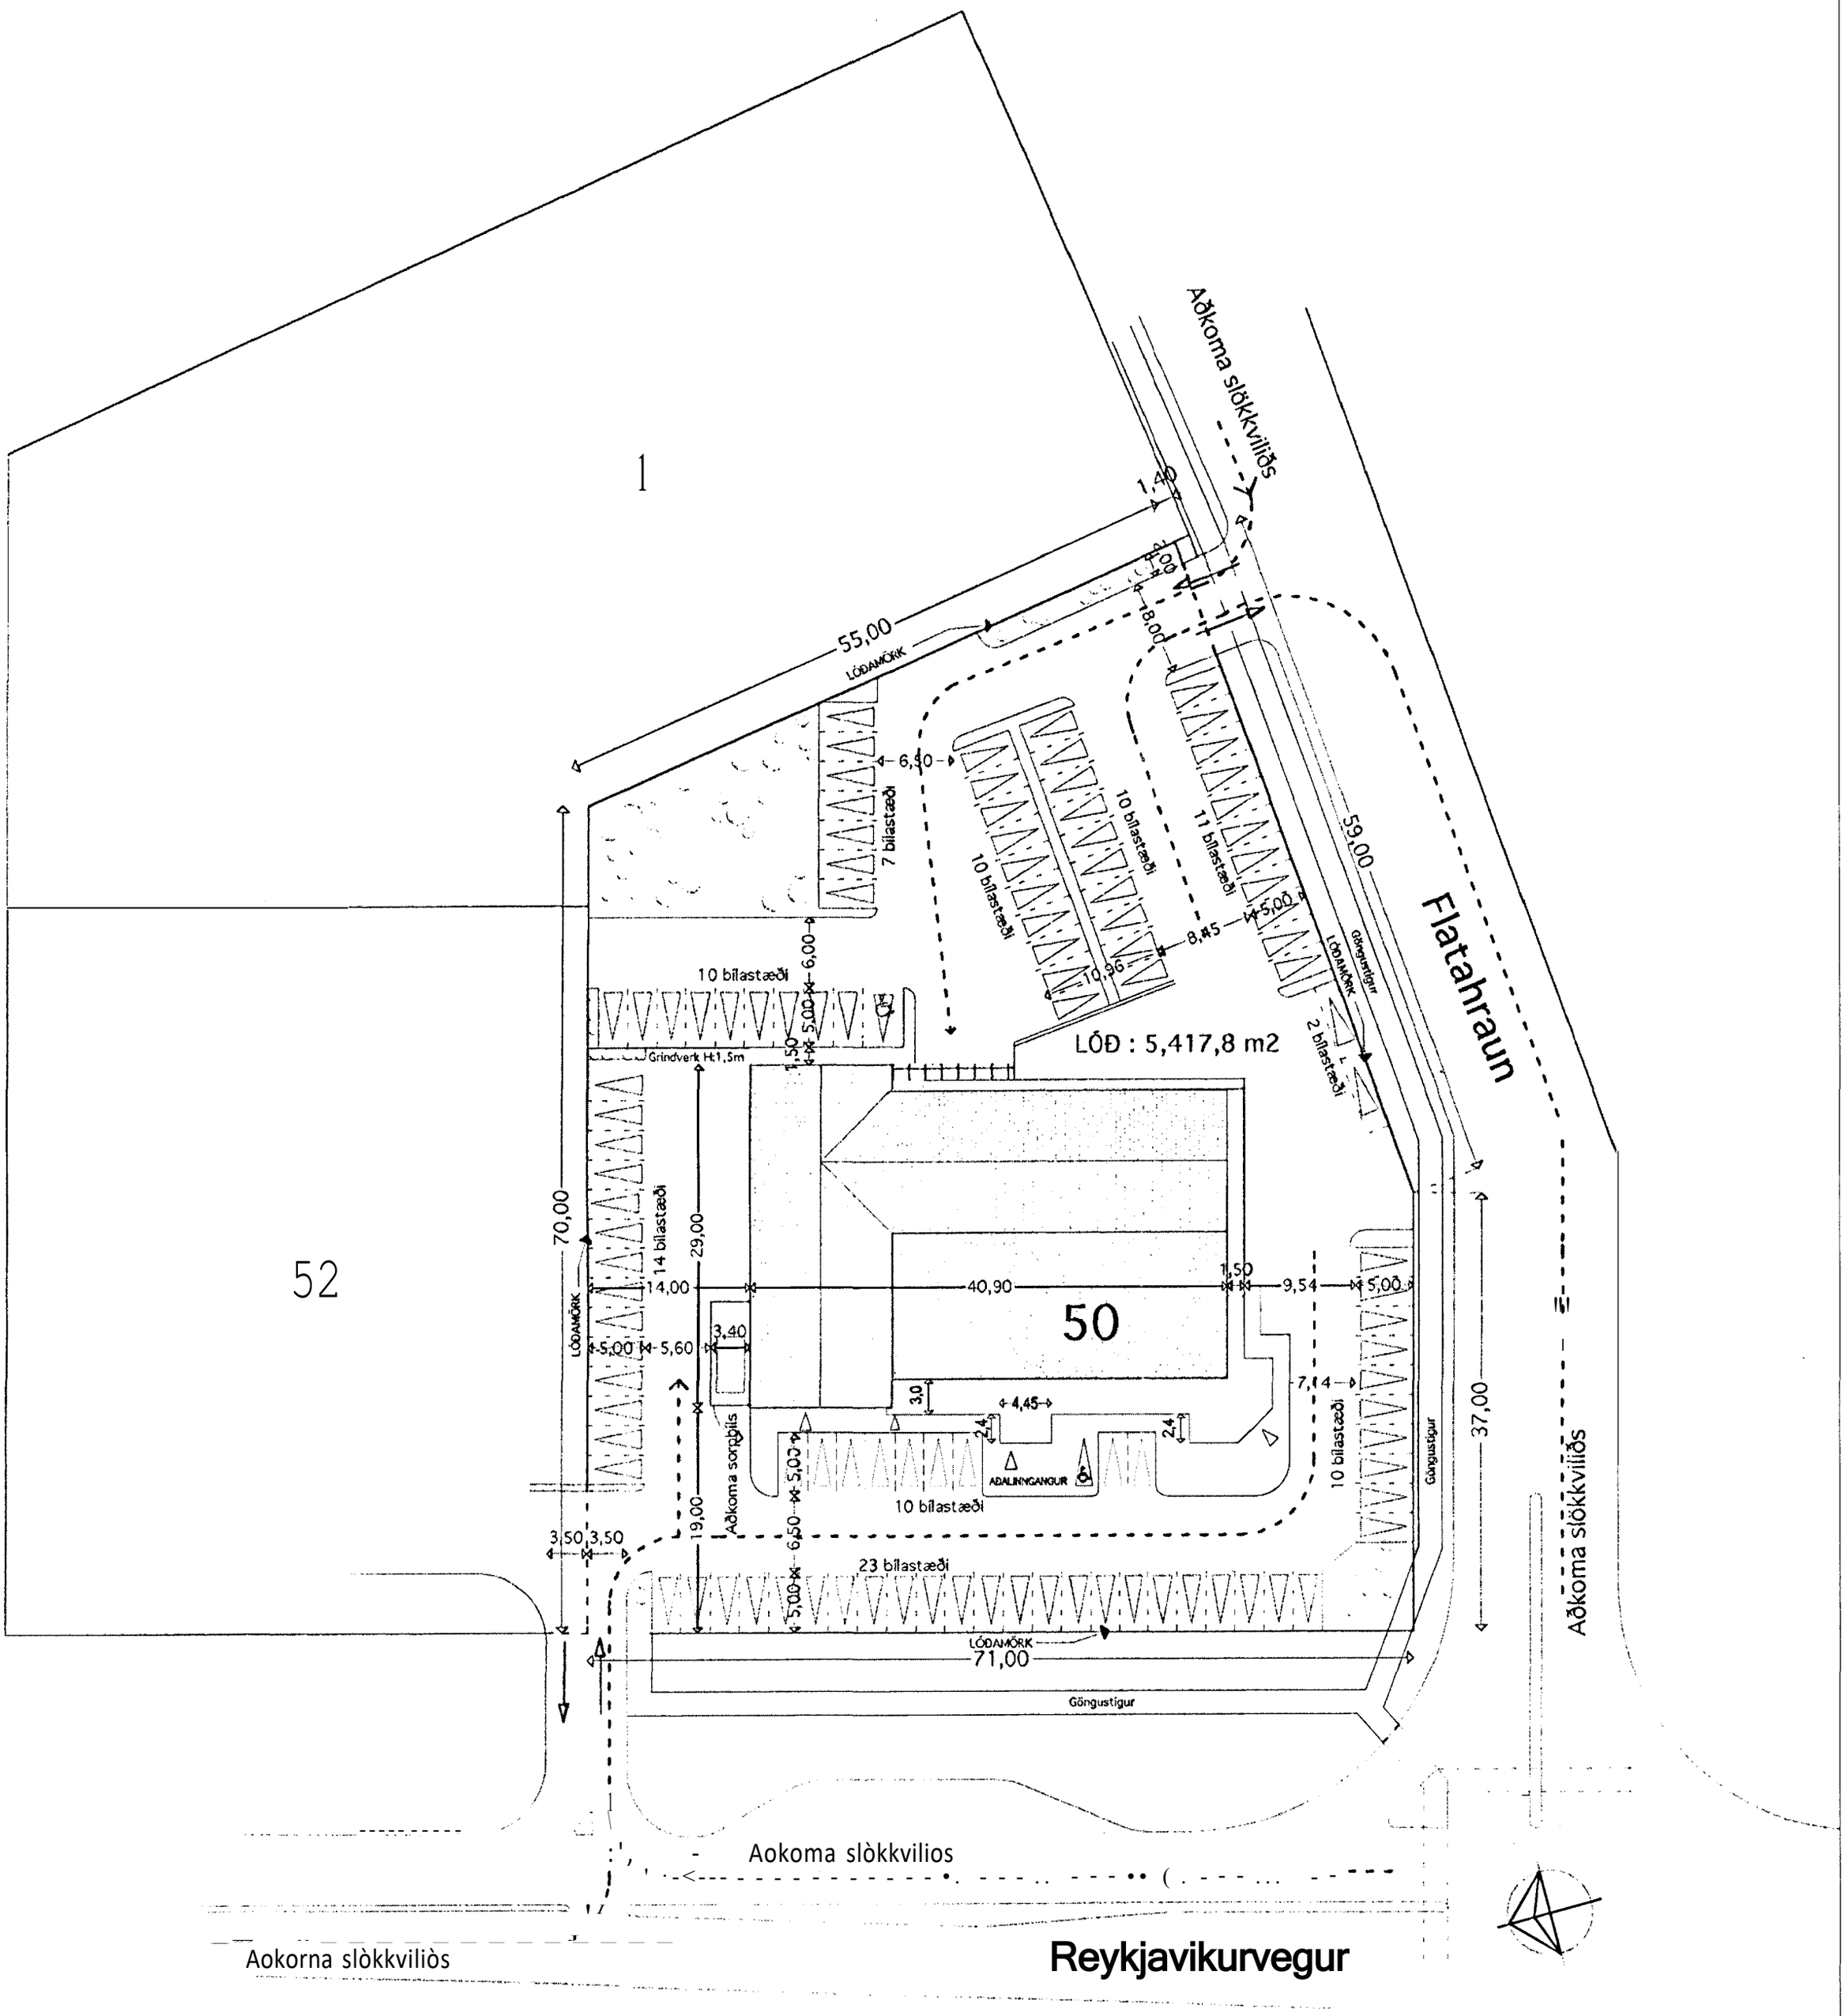
Aðkoma slökkviliðs
55,00
LÓÐAMÖRK
1,40
18,00
6,50
7 bílastæði
10 bílastæði
10 bílastæði
11 bílastæði
59,00
Flatahraun
8,45
5,00
10,96
Göngustígur
LÓÐAMÖRK
2 bílastæði
10 bílastæði
6,00
5,00
1,50
Grindverk H:1,5m
LÓÐ : 5,417,8 m2
52
70,00
14 bílastæði
29,00
14,00
40,90
1,50
9,54
5,00
50
LÓÐAMÖRK
5,00
5,60
3,40
3,0
4,45
2,4
2,4
7,14
10 bílastæði
Göngustígur
37,00
Aðkoma sorpbíls
5,00
ADALINNGANGUR
10 bílastæði
19,00
3,50
3,50
6,50
23 bílastæði
5,00
LÓÐAMÖRK
71,00
Göngustígur
Aðkoma slökkviliðs
Aokoma slòkkvilios
Aokorna slòkkviliòs
Reykjavikurvegur