VIÐBYGGING

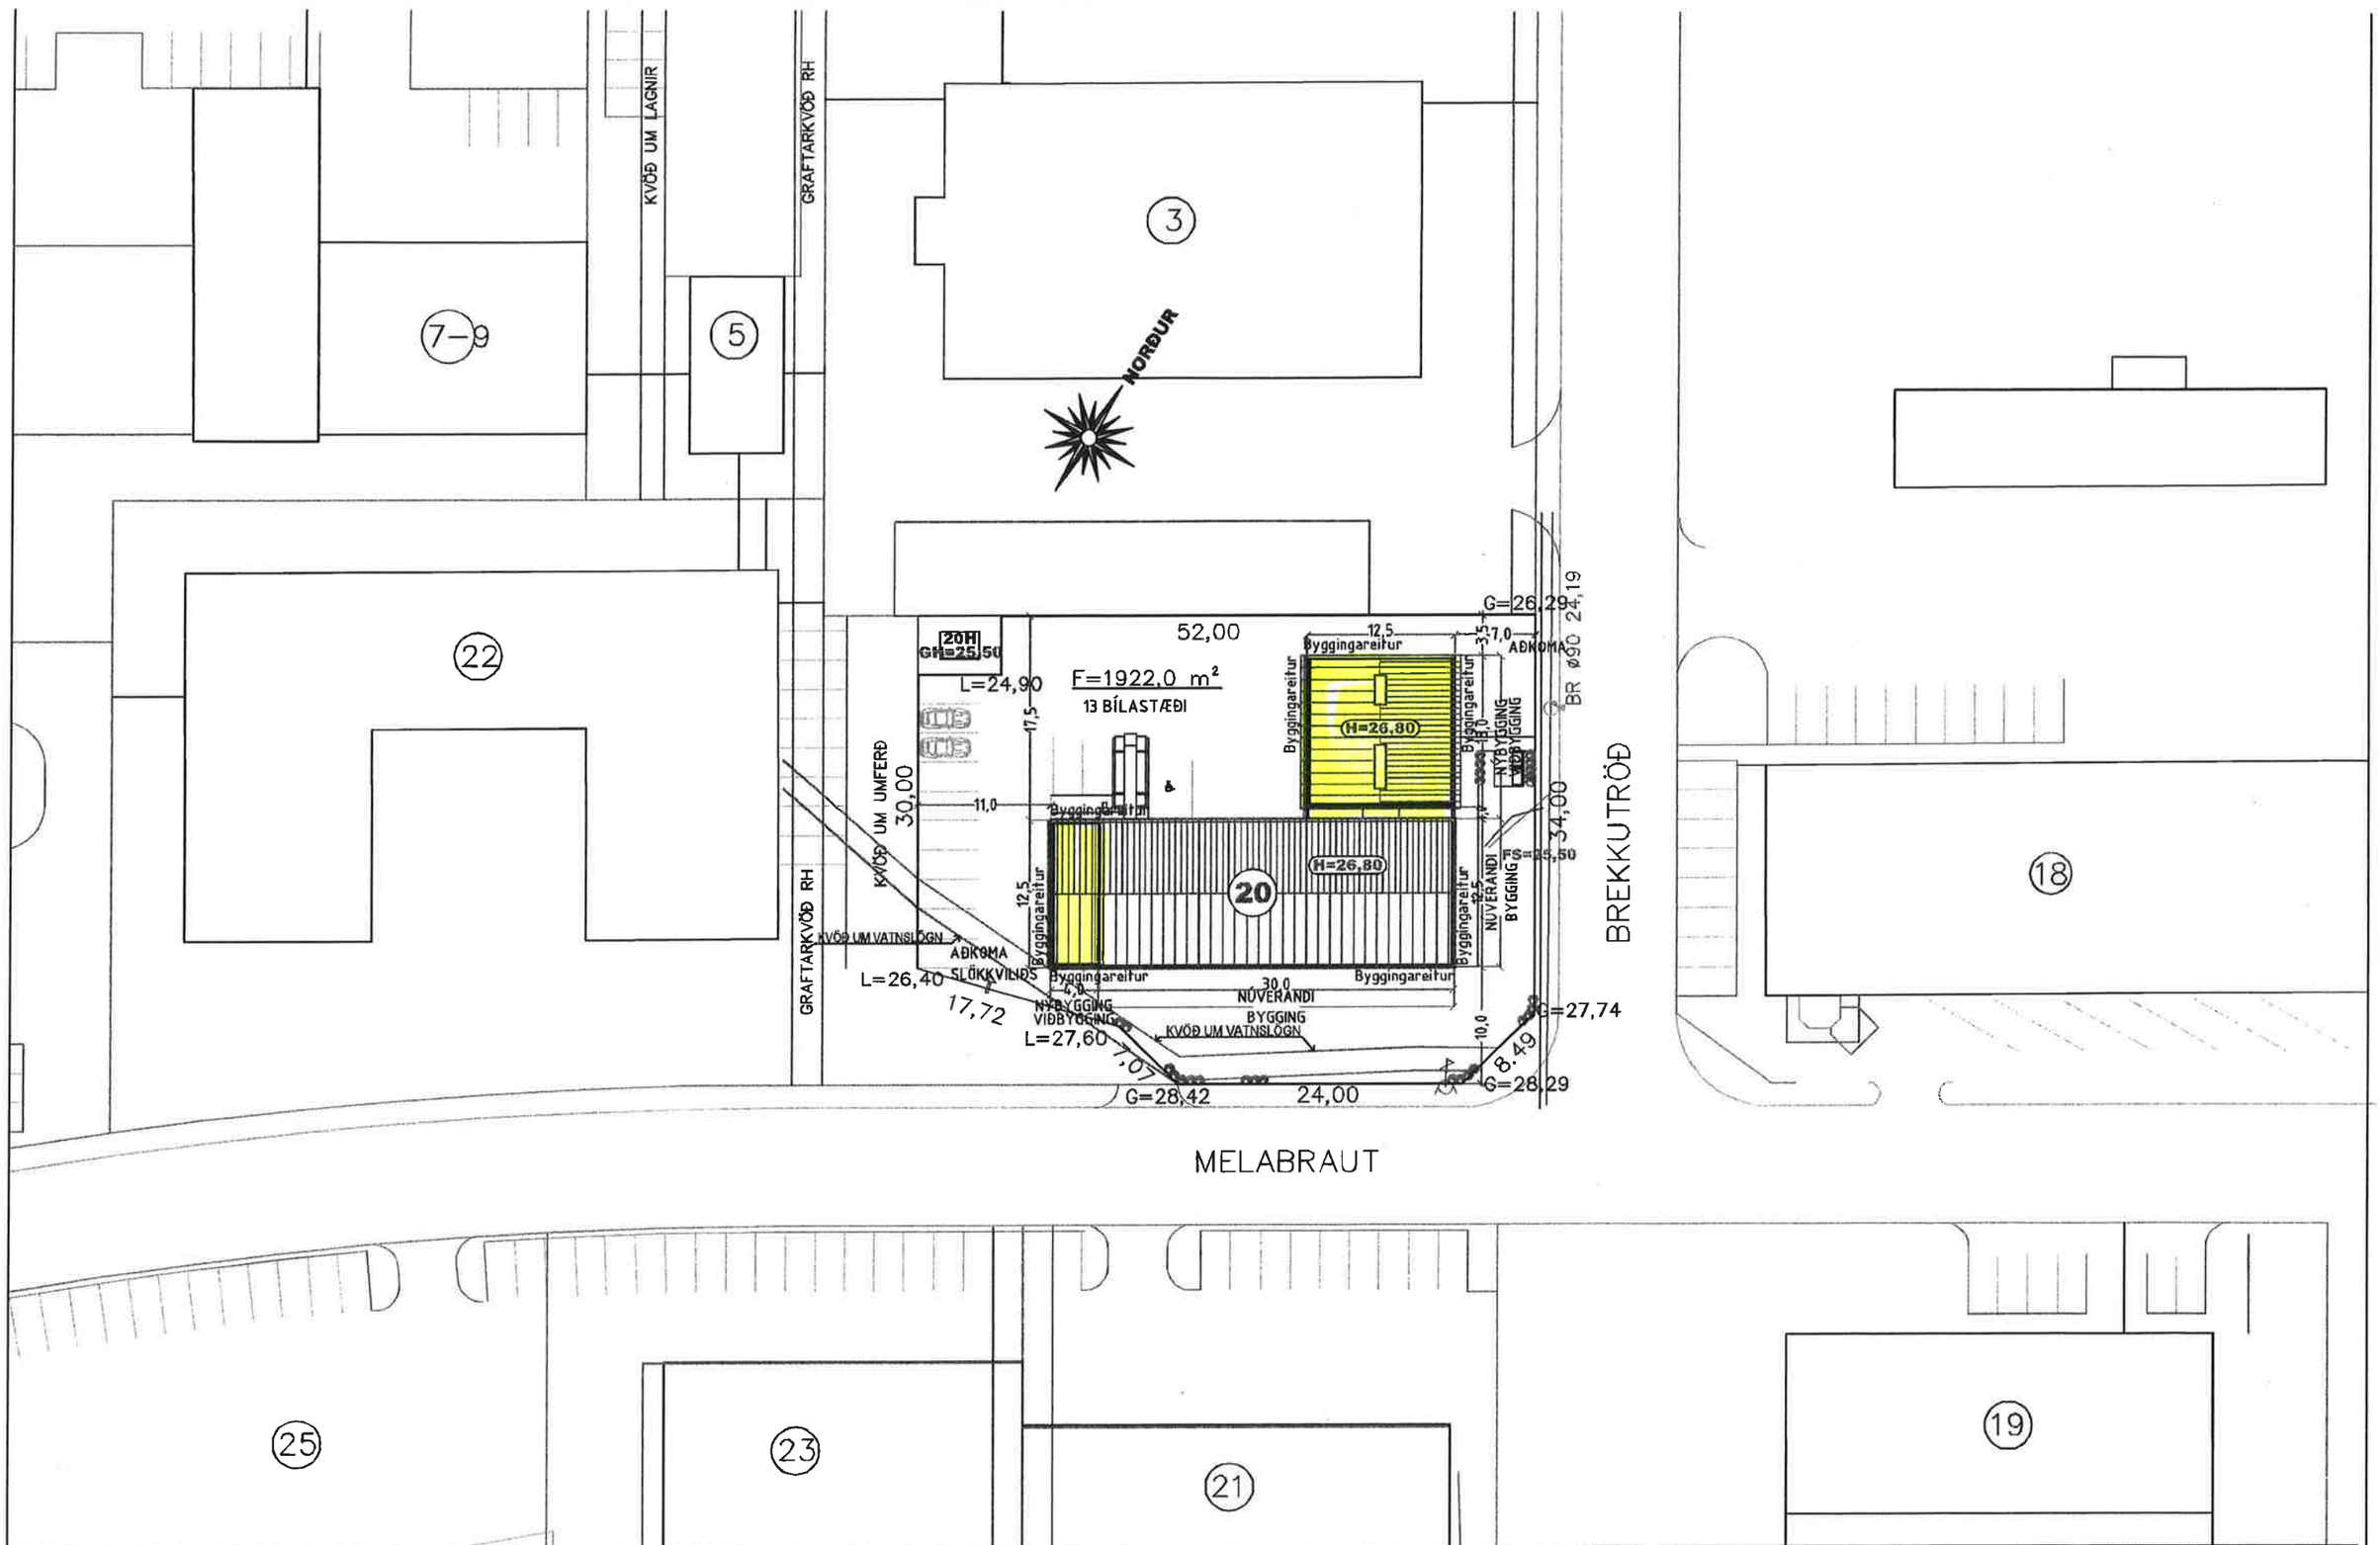

AFSTÖÐUMYND. MKV. 1:500.

Breytingar:			
Efni:	Dags.	Teikn.	Yfirf.