


GRUNNMYND MILLIPALLA

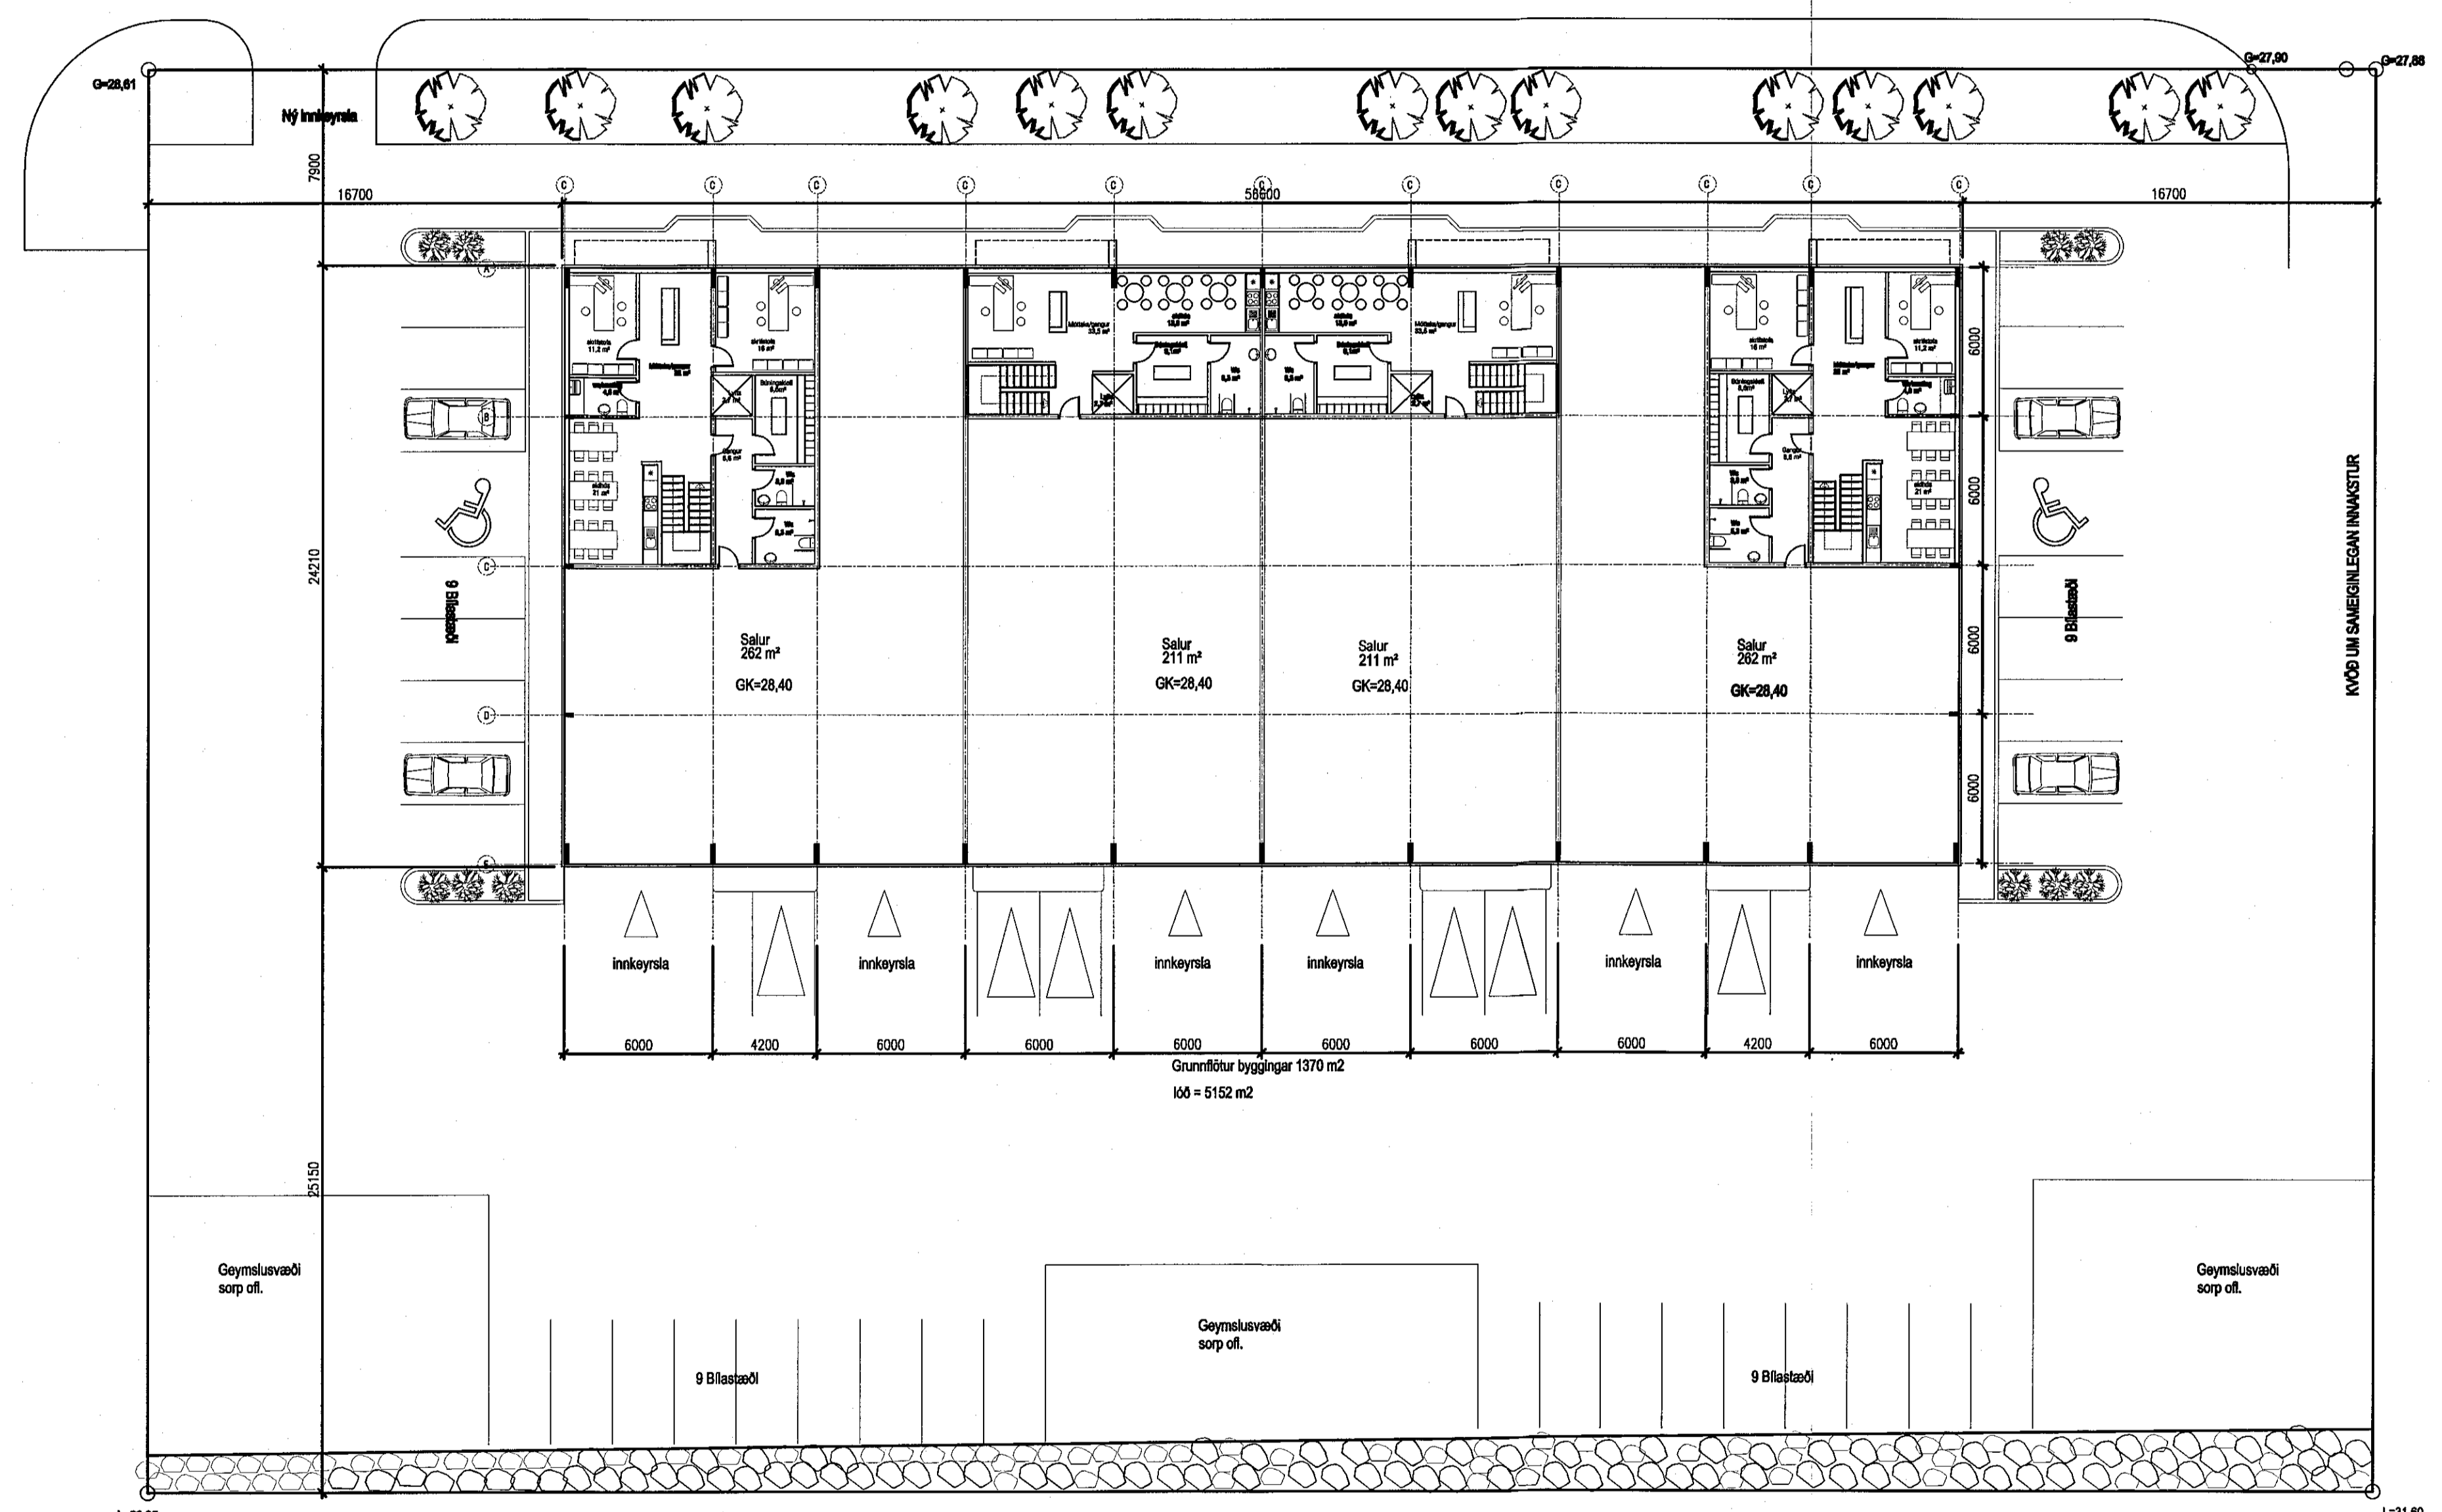

GRUNNMYND 1. HÆÐAR

	Húsnámsmál 6. 200, Húsnámsmál Húsnámsmál 6. 200, Húsnámsmál Húsnámsmál 6. 200, Húsnámsmál	Fikharður Óðsson Byggingafræðingur MBL 100-010	N. 27081-010
	Tölvu. nr. Símanúmer Símanúmer	Tíðkun & tölfraga	Br. Dagsl.
Einhella 9 Hafnarfirði Grunmyndir		Hamad RO	Tölvuad RO
Útgáfudagur 29-11-2016	Vorkr. 1:200	Málfræði 1:200	Tölvu. nr. SL-02