


Núverandi skipulag mkv 1:500

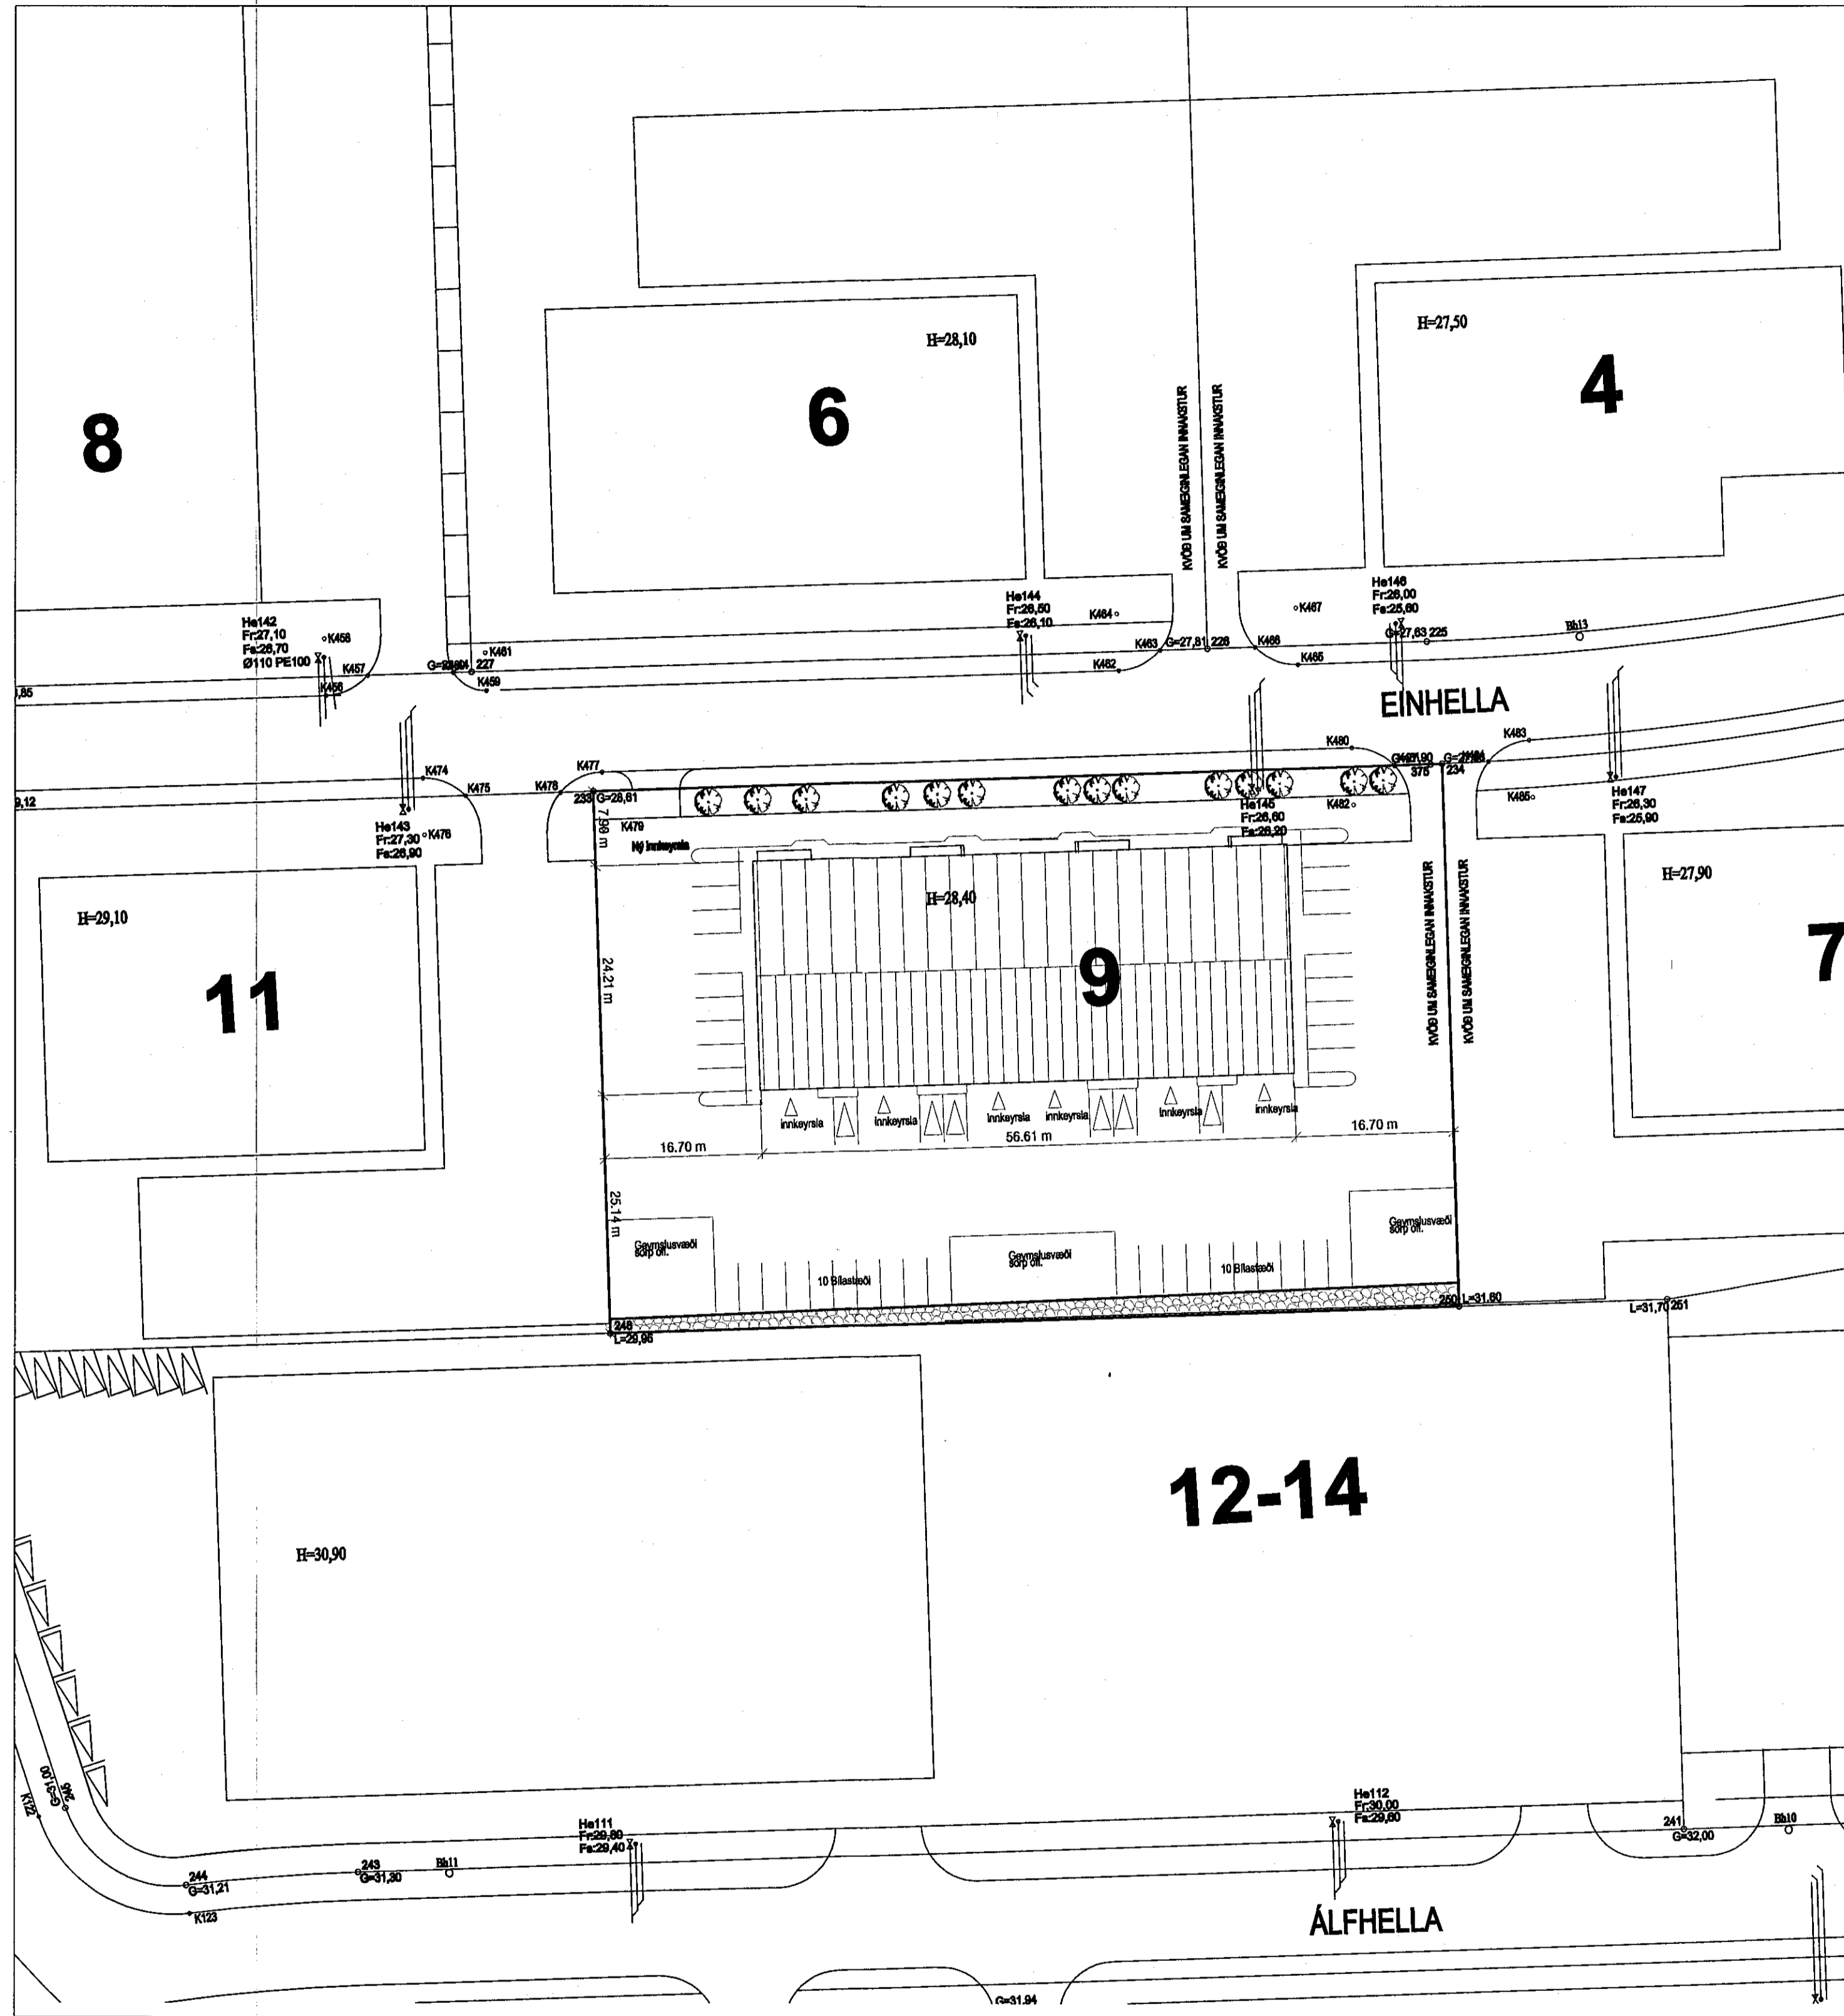

Tillaga að breyttu skipulagi mkv 1:500

	Stofnun EITO Hlutafélagið Hlutafélagið Hlutafélagið	Ráðgjafar Eignarvitnið Hlutafélagið Hlutafélagið	Einhella 9 Hafnarfirði Afstöðumynd		
	Texti n. Samþykkt	Tilmælur & báltingu 	Bl. Dags.	Hinnar RO 29-11-2016	Tilmælur RO 1:500