


Núverandi skipulag mkv 1:500

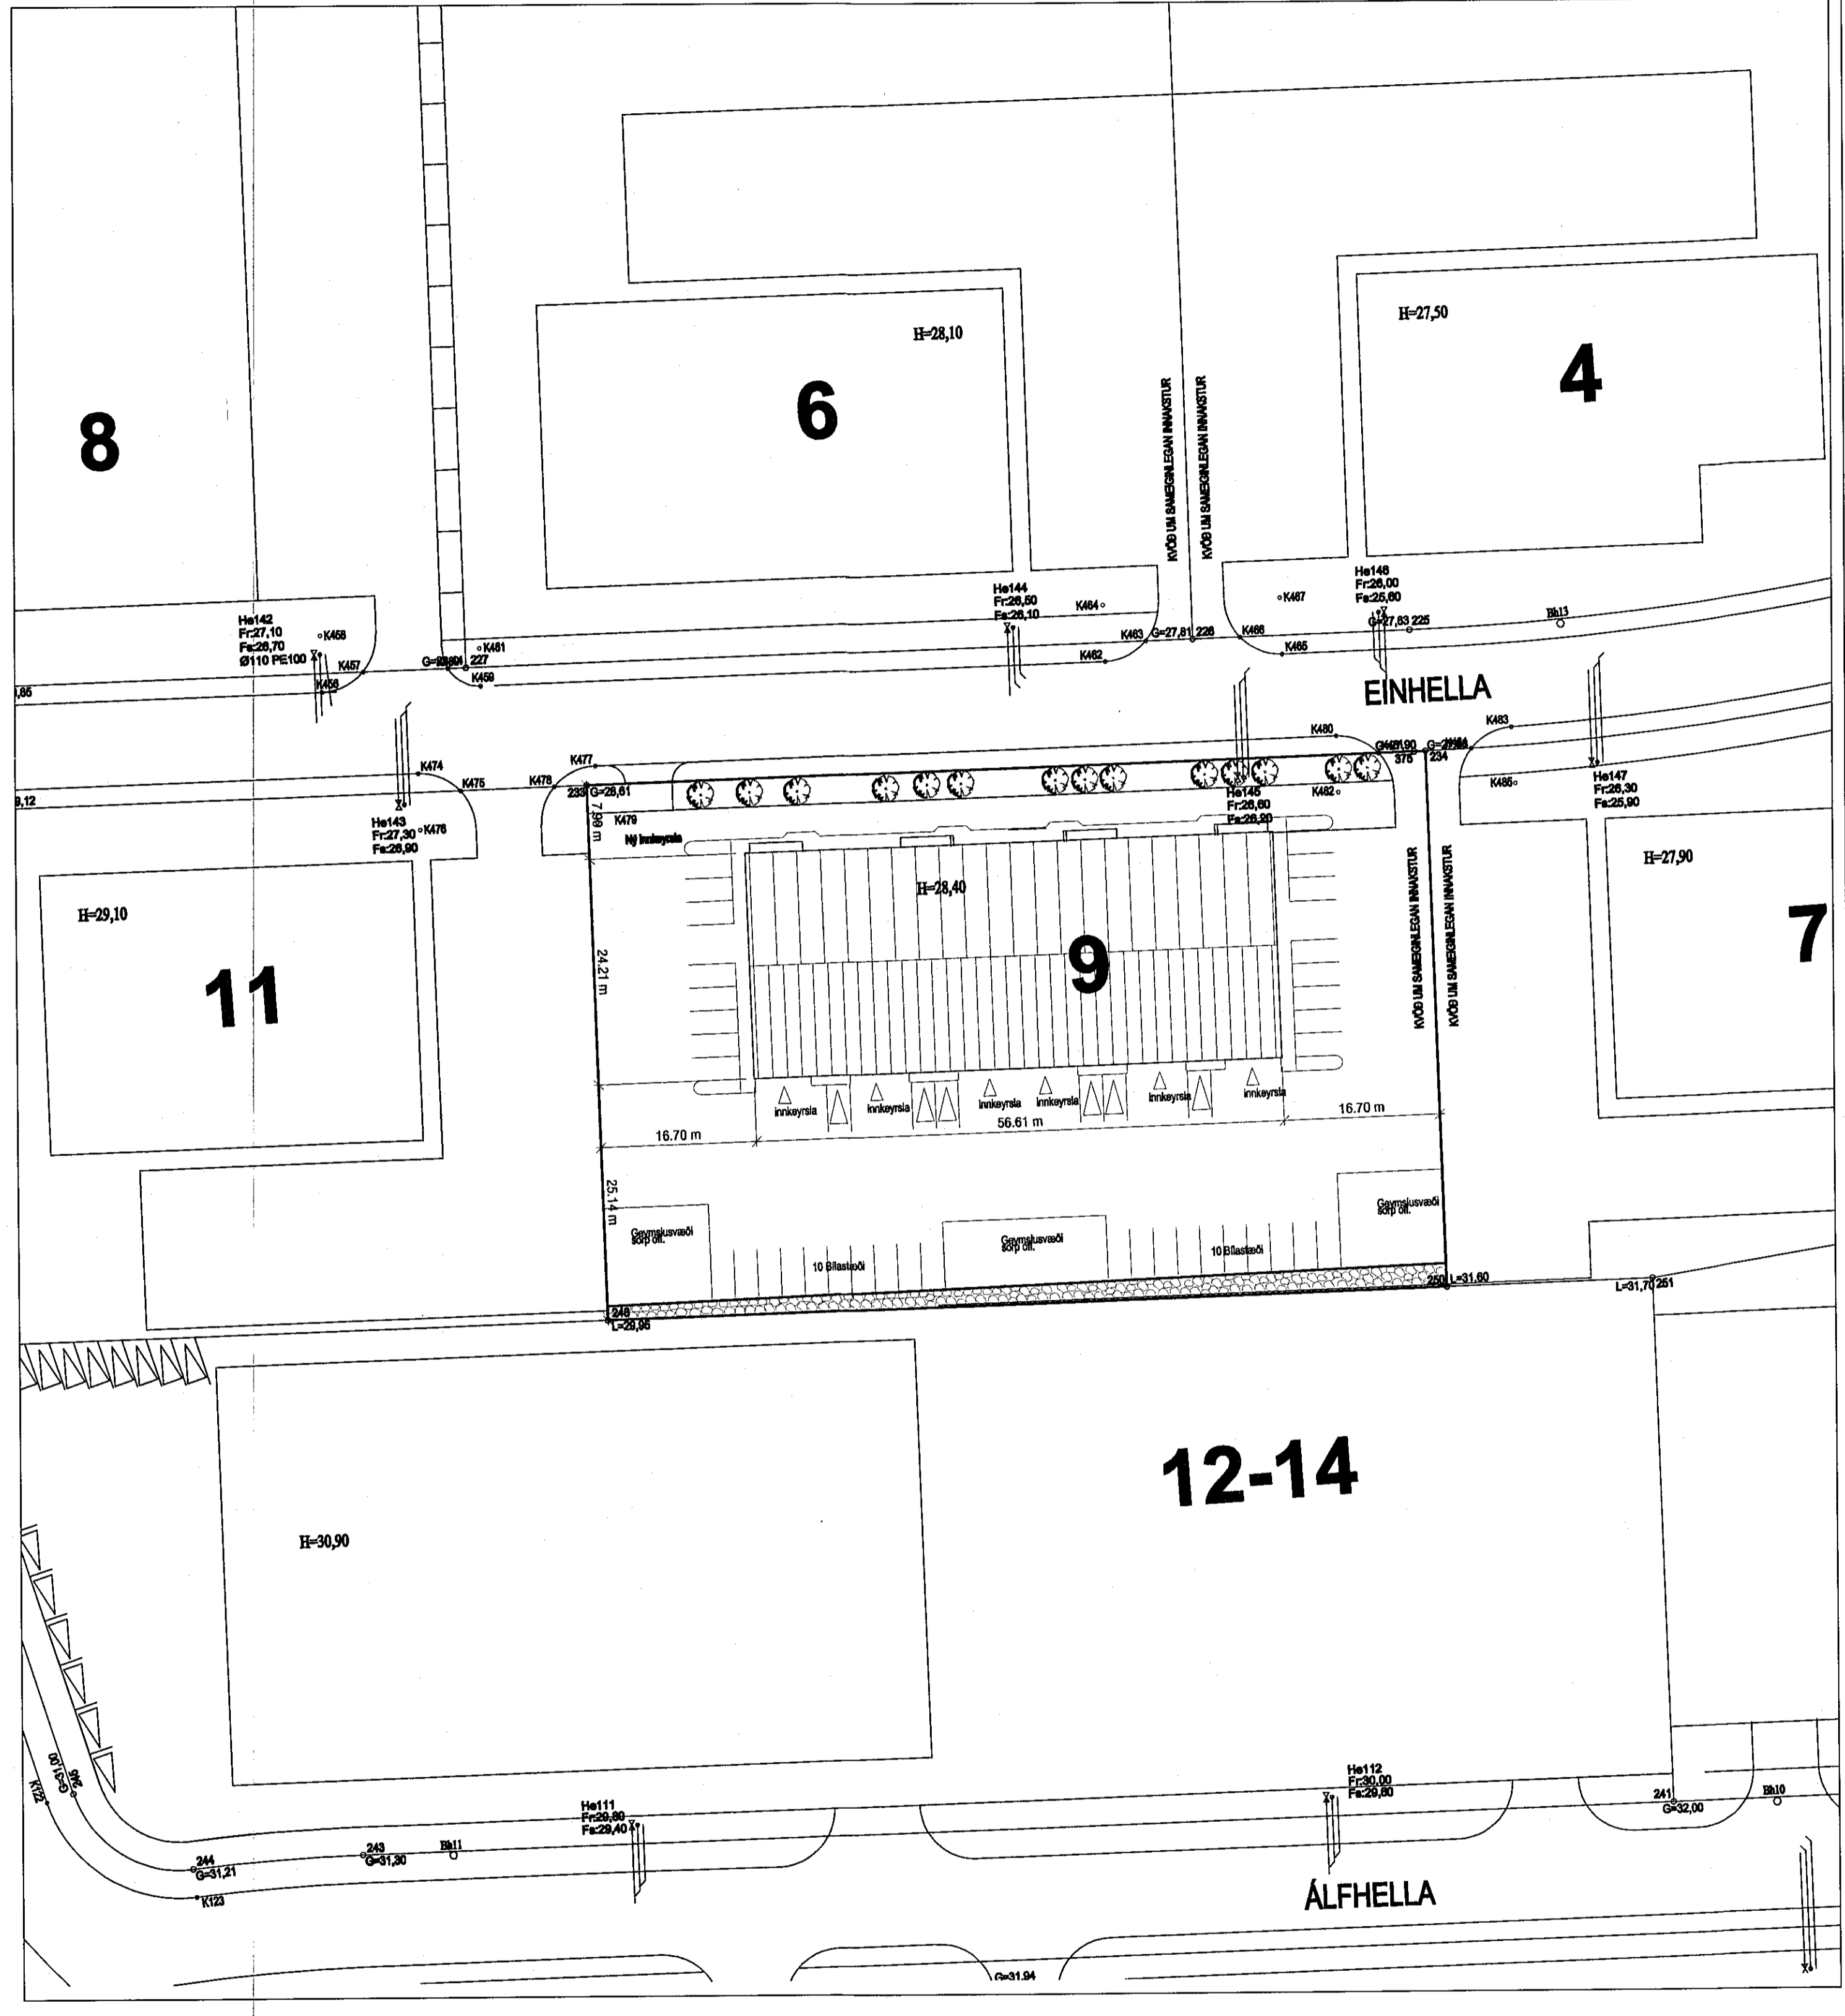

Tillaga að breyttu skipulagi mkv 1:500

EIRO Hönnun Hattatunga 6, 201, Kópavogur. Netfang: eriksson@eiriro.is	Filjarður Oddsson Byggingafræðingur Sími: 591 4000 Hl. 270281-6150	EinHELLA 9 Hafnarfirdi Afstöðumynd
	Tölfr. nr. _____ Samþykkt _____ Dags. _____	Br. _____ Dags. _____